

# SARDEGNA RICERCHE

PARCO SCIENTIFICO E TECNOLOGICO  
DELLA SARDEGNA - PULA

PROGETTO PER IL POTENZIAMENTO  
DELLE RISORSE DI CALCOLO  
DI SARDEGNA RICERCHE:  
INFRASTRUTTURE

LUGLIO 2008

PROGETTO


**areaprogetti**

engineering  
via Corsica, 96  
09126 Cagliari  
tel 070 300481  
fax 070 344462  
areaprogetti@tiscali.it

IL PROGETTISTA  
ING. ANDREA COSTAGLIOLI



IL COMMITTENTE



SCALA - 1:50

# 16.0

PLANIMETRIA CLIMATIZZAZIONE LOCALE UPS

NUOVO SPLIT  
400 INSTALLAZIONE DI UNITA' SPLIT INVERTER  
POTENZIALITA' 24.000 BTU - UNITA' INTERNA  
POSIZIONAMENTO ALTO A PARETE

UNITA' ESTERNA  
410 INSTALLAZIONE UNITA' ESTERNA SU STESSA  
PARETE AFFACCIO SUI LOCALI GARAGES

UNITA' SPLIT ESISTENTI  
420 N.2 UNITA' SPLIT ESISTENTI

