


PIANTA PIANO TERRA - PLANIMETRIA GENERALE - SCALA 1:200

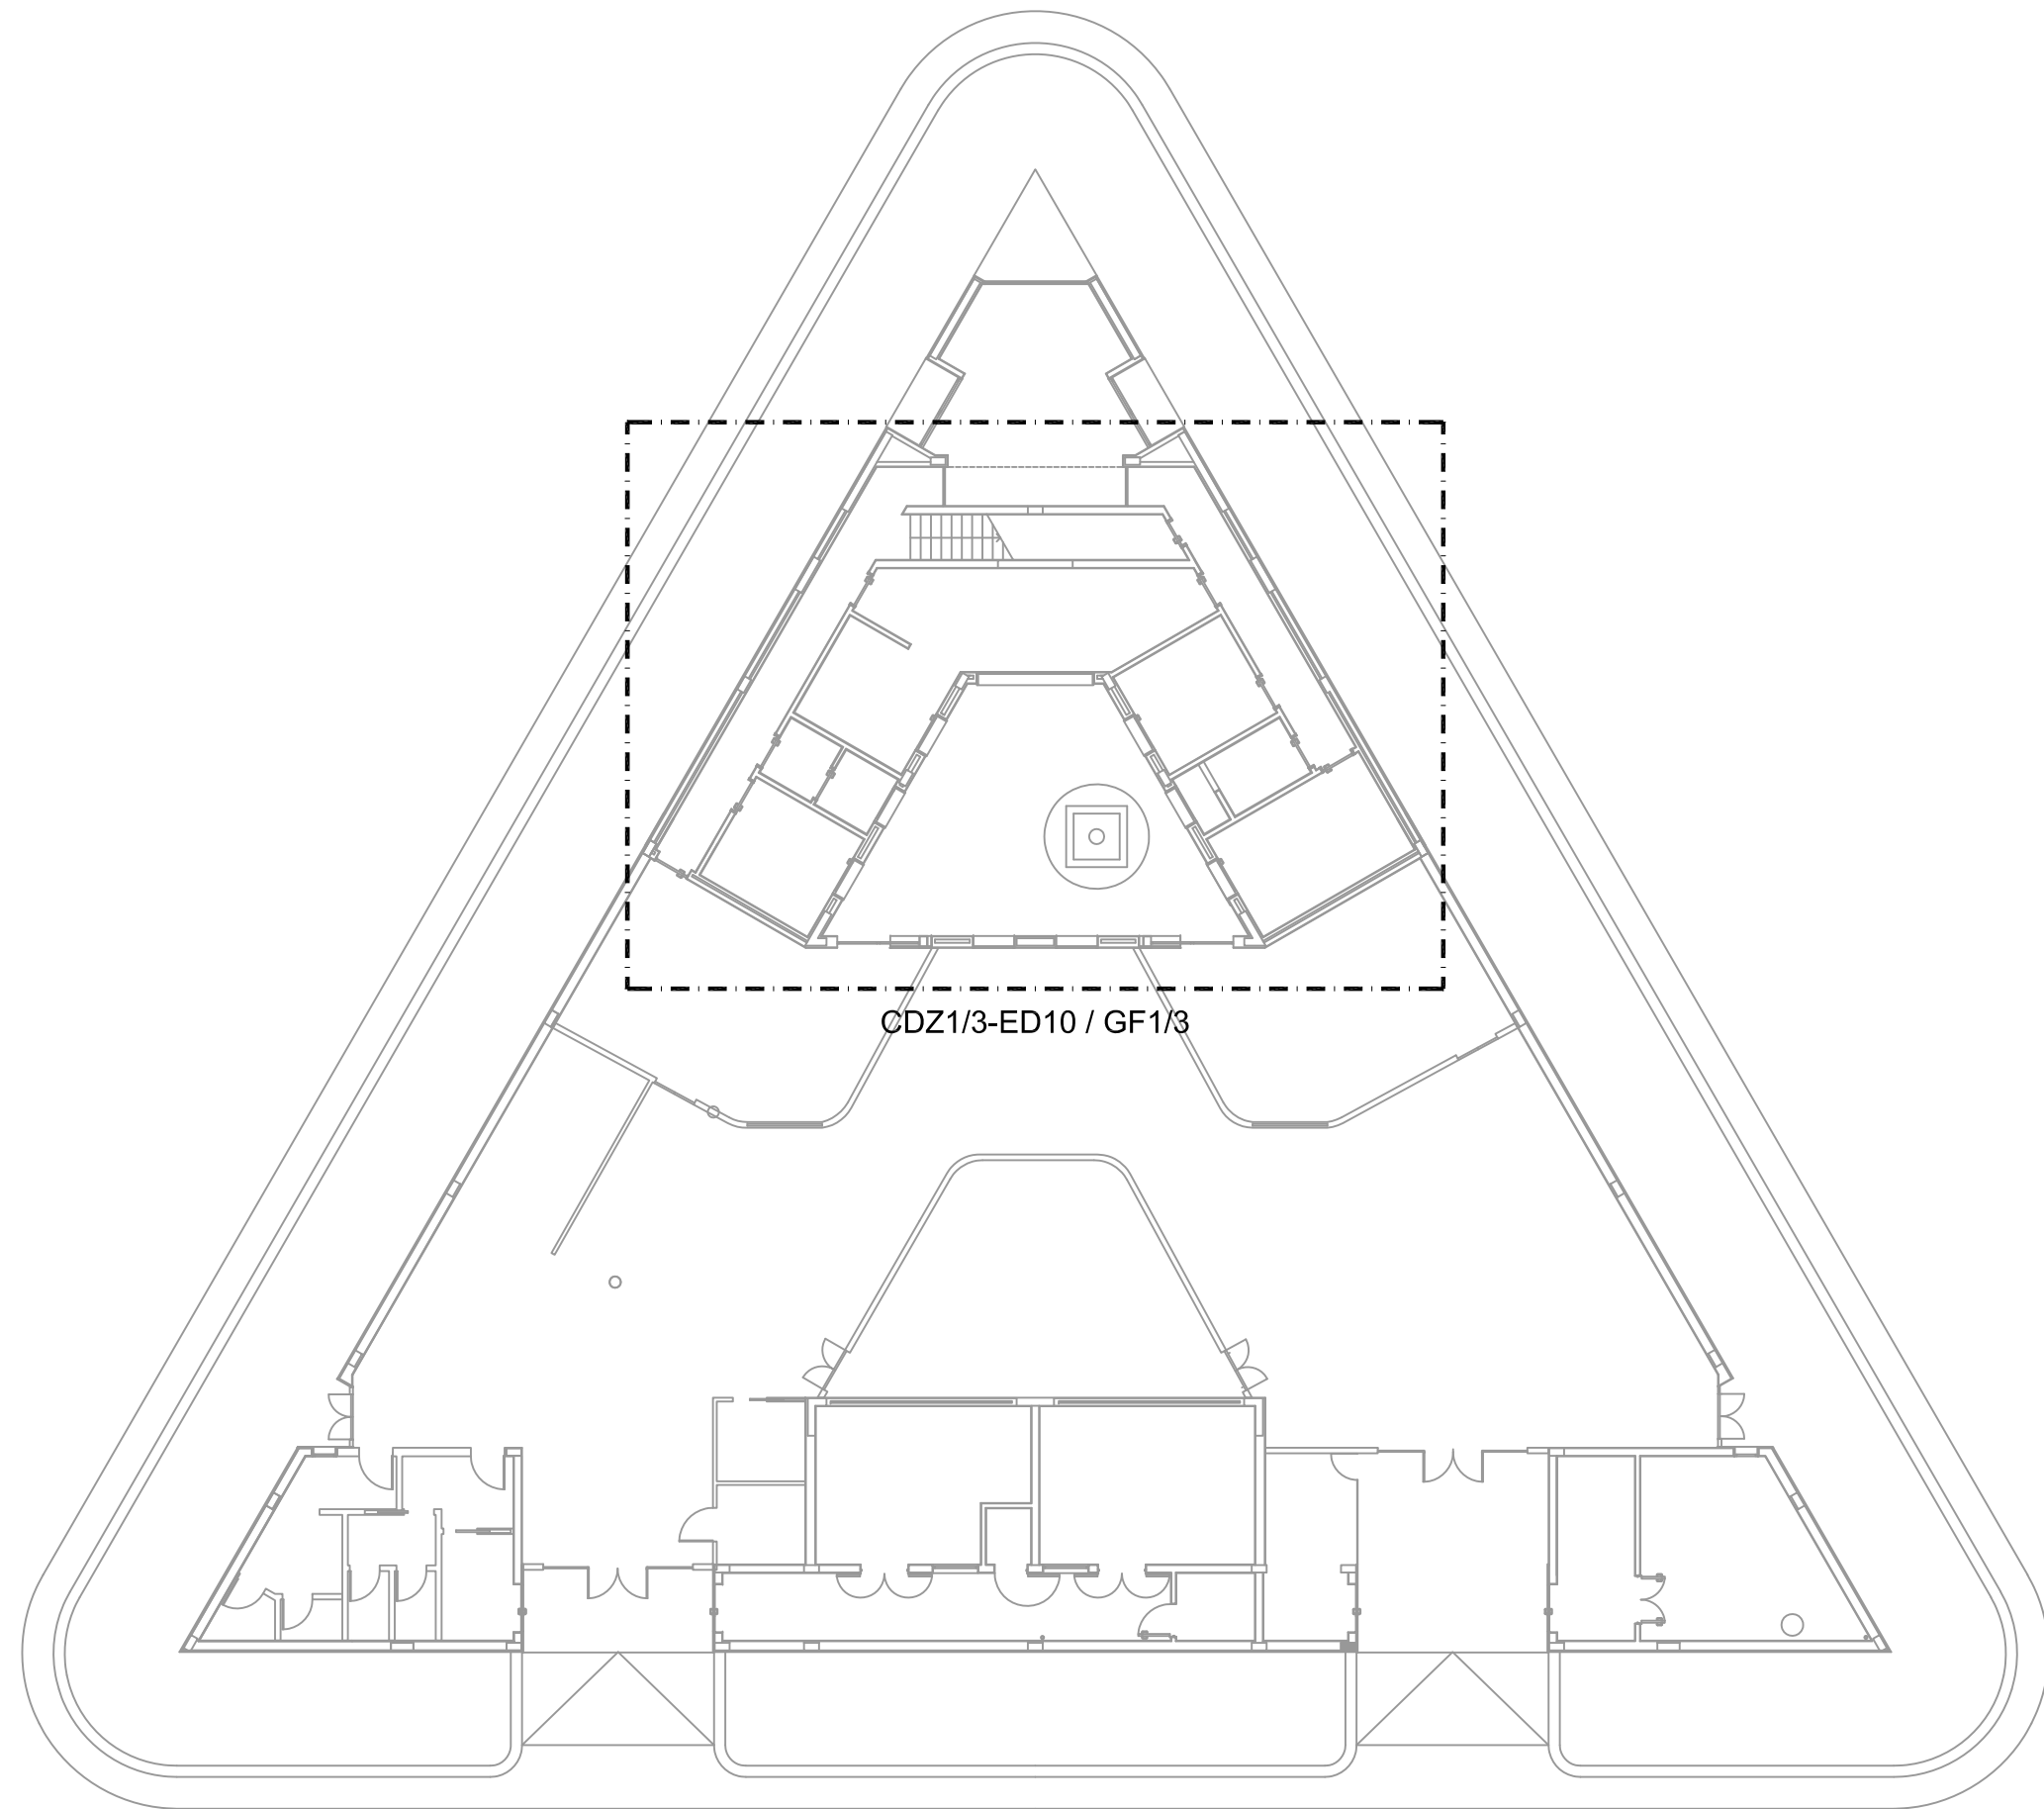

COMUNE DI PULA  
PROVINCIA DI CAGLIARI



Sardegna Ricerche

Det. DG n° 122 del 28/01/2016  
CIG Z28183AA10

PROGETTO ESECUTIVO PER I NUOVI IMPIANTI DI  
CONDIZIONAMENTO DEL PARCO SCIENTIFICO, SEDE DI PULA

EDIFICIO 10

Tavola

ED10-T1

PIANTA PIANO TERRA  
PLANIMETRIA GENERALE

Scala:	1:200	data:	MARZO 2016	rev.:	0
--------	-------	-------	------------	-------	---

IL TECNICO:

INGEGNER STEFANO USAI  
VIA CESARE BATTISTI 25  
09031 ARBUS  
TEL. 3470891835  
E-MAIL: ste.usa@tiscali.it

COMMITTENTE:

SARDEGNA RICERCHE