


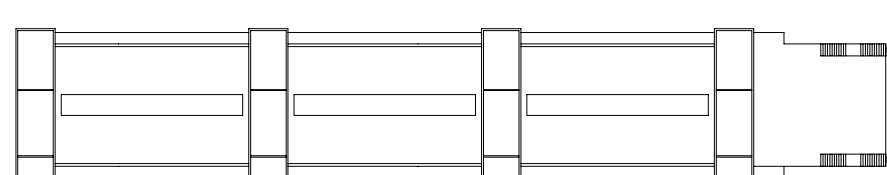

Consorzio 2012 Edificio 0, Località Piacomano - 09010 Pula (Cagliari) Telefono: 070.924.522.04 - Telefax: 070.924.522.03 progetto architettonico	Responsabile del Progettato: Ing. Lucio Sappalini Coordinamento: Ing. Giovanni Salvatore Lilla Partners
Gregotti Associati Studio Via Mattei Bandetti 20 - 09123 Milano Telefono: 02.4814141 - Telefax: 02.4814143 progetto struttura	Augusto Gregotti Antonio Gregotti Architetti
Studio Topogreco Abbi Ascollini Via Carlotrione 41 - 09123 Cagliari Telefono: 070.670390 - Telefax: 070.670390 progetto impianti di condizionamento	
Manens Intertecnica S.r.l. Via Campofiore 21 - 37129 Verona Telefono: 045.803800 - Telefax: 045.8033954 progetto impianti elettrici e speciali	
Ing. Andrea Castagnoli Via Corsica 98 - 09126 Cagliari Telefono: 070.500481 - Telefax: 070.344452 progetto impianti idrico sanitario, antincendio e gas tecnici	
Ing. Andrea Marras Via delle Piante 148 - 09126 Cagliari Telefono: 070.3481659 - Telefax: 070.3481659 progetto: climatizzazione	
Studio Associato Cocco-Trombino Via Pitzore 26 - 09128 Cagliari Telefono: 070.454146 - Telefax: 070.454146 progetto rete idrica fognaria antincendio acqua	
Ing. Giovanni Mura Via C. Battisti 1/39 - 08015 Monreale Telefono: 0785.70847 - Telefax: 0785.70850	
	
progetto	
data emissione MAGGIO 2007	
Progetto Definitivo Parco Scientifico e Tecnologico della Sardegna - Pula EDIFICIO 8	scala 1:50
note	rev. ch.
LABORATORIO TIPO PIANTA - SEZIONI - CONTROSOFFITO	
rev.	data
0	controllato
1	
2	
3	
4	