


PIANTA PIAZZA QUOTA +3.82

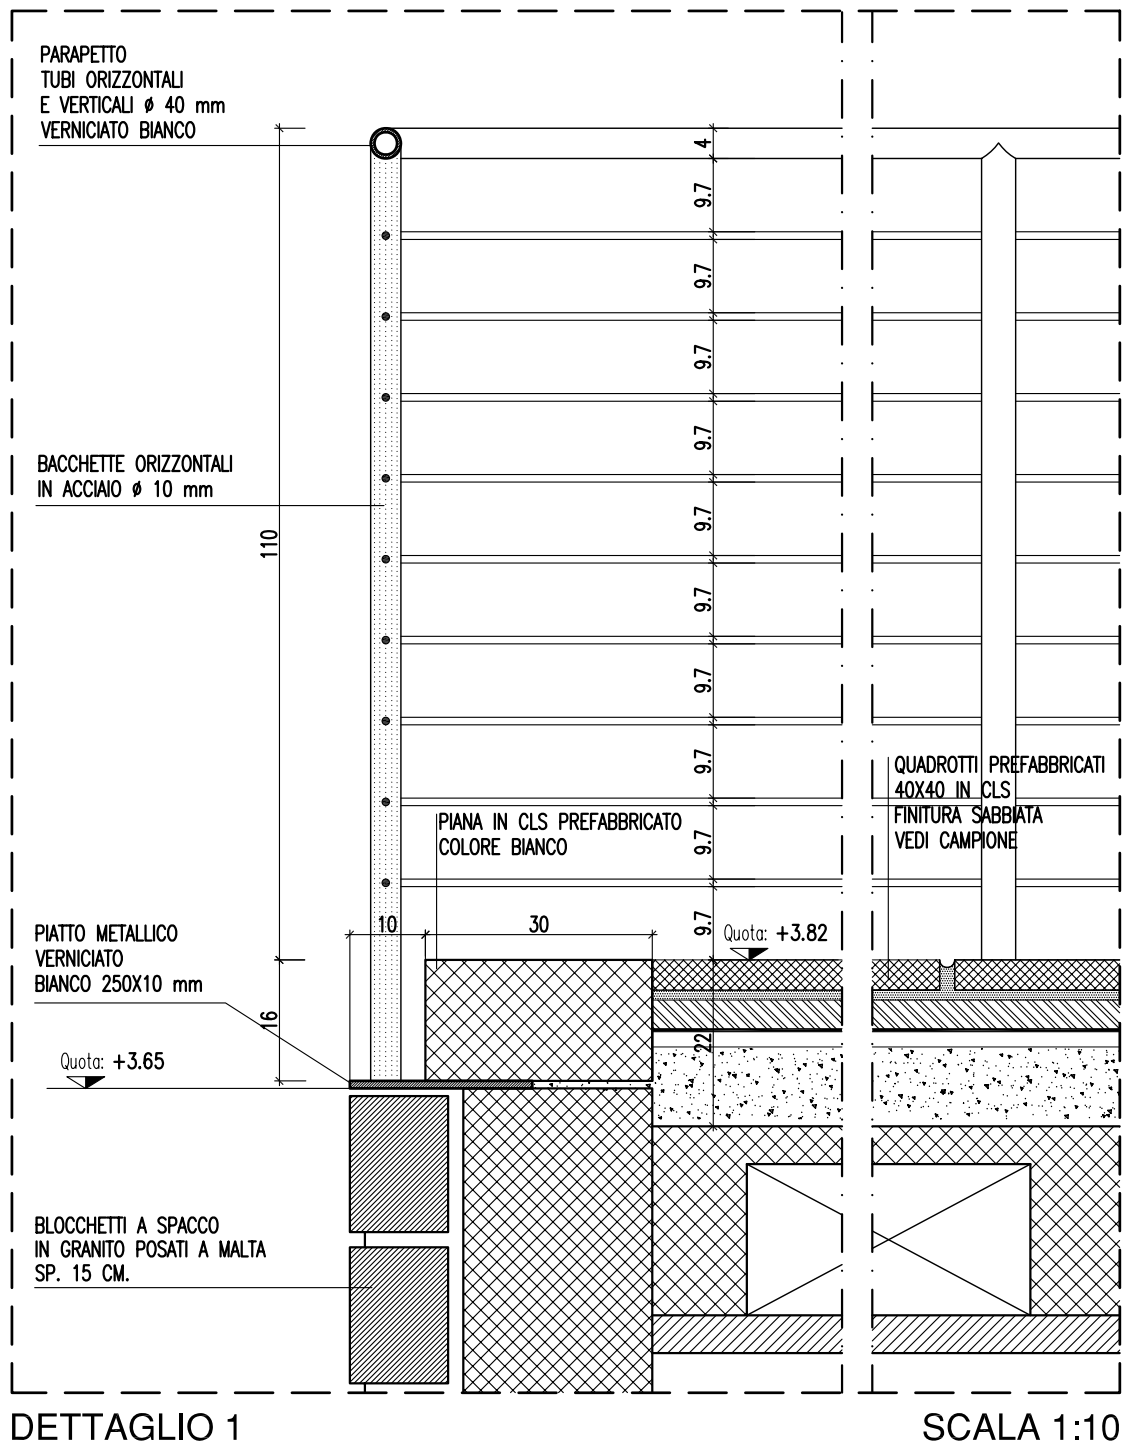

- LEGENDA:
- ▲ Pavimento industriale
 - ▲ Lastre di granito sardo levigato 120x40 spessore cm.3 zoccolini in granito sardo levigato sp. cm1 h. cm 6
 - ▲ Pavimento in piastrelle di gres cm.10x10 Zoccolino in gres h. cm. 10
 - ▲ Pavimento galleggiante finitura in gomma 60x60 zoccolini in gomma h. cm 6
 - ▲ Piastrelle in monocottura cm10x10 Rivestimento in monocottura cm10x10 h. cm240
 - ▲ Pavimento in gomma in teli termosaldati zoccolini in gomma h. cm.6 posati con guaina di raccordo
 - ▲ Quadrati prefabbricati in cls con inerti granitici finitura lavata 40x40 sp.cm.4
 - ▲ Zerbino in fibre sintetiche di tipo composto ad elementi con telaio in profilato di alluminio

Grigliato metallico sopraelevato su piedini

- ◊ Solai (Rif. TAV. AR-L-01)
- ◊ Partizioni verticali (Rif. TAV. AR-L-02)
- ◊ Serramenti interni (Rif. TAV. AR-L-03)
- ◊ Serramenti esterni (Rif. TAV. AR-L-04)
- ◊ Serramenti: griglie e opere in ferro (Rif. TAV. AR-L-05)

| | |
|---|---|
| committente Consorzio 21 Edificio 2, Località Piscinamanna - 09010 Pula (Cagliari) Telefono 070.924322.04 Telefax 070.924322.03 progetto architettonico Gregotti Associati Studio Via Matteo Bandello 20 - 20123 Milano Telefono 02.4814141 Telefax 02.4814143 progetto strutturale Studio Ingegneria Abis Associati Via Carloforte 41 - 09123 Cagliari Telefono 070.670190 Telefax 070.670190 progetto impianti di condizionamento Manens Intertecnica S.r.l. Via Campofiore 21 - 37129 Verona Telefono 045.8036100 Telefax 045.8033954 progetto impianti elettrici e speciali ing. Andrea Costaglioli Via Corsica 96 - 09126 Cagliari Telefono 070.300481 Telefax 070.344462 progetto impianti idrico sanitario, antincendio e gas tecnici ing. Andrea Marras Via della Pineta 148 - 09126 Cagliari Telefono 070.3481659 Telefax 070.3481659 progetto viabilità esterna Studio Associato Cocco-Trombino Via Pittagora 26 - 09128 Cagliari Telefono 070.454146 Telefax 070.454146 progetto rete idrica fognaria antincendio esterna ing. Giovanni Mura Via C. Battisti 1/B - 08015 Macomer Telefono 0785.70640 Telefax 0785.70850 | Responsabile del Procedimento: ing. Lucia Sagheddu Coordinamento: geom. Giovanni Salvatore Lilliu Partners Augusto Cagnardi Vittorio Gregotti Architetti |
|---|---|

| | |
|--|------|
| protocollo | |
| data emissione MAGGIO 2007 | |
| scala 1:50 | |
| titolo PIAZZA A QUOTA +3.82 PIANTA | |
| rev. | data |
| 1 | |
| 2 | |
| 3 | |
| 4 | |

AR-D-01