




PIANTA QUOTA TERRENO

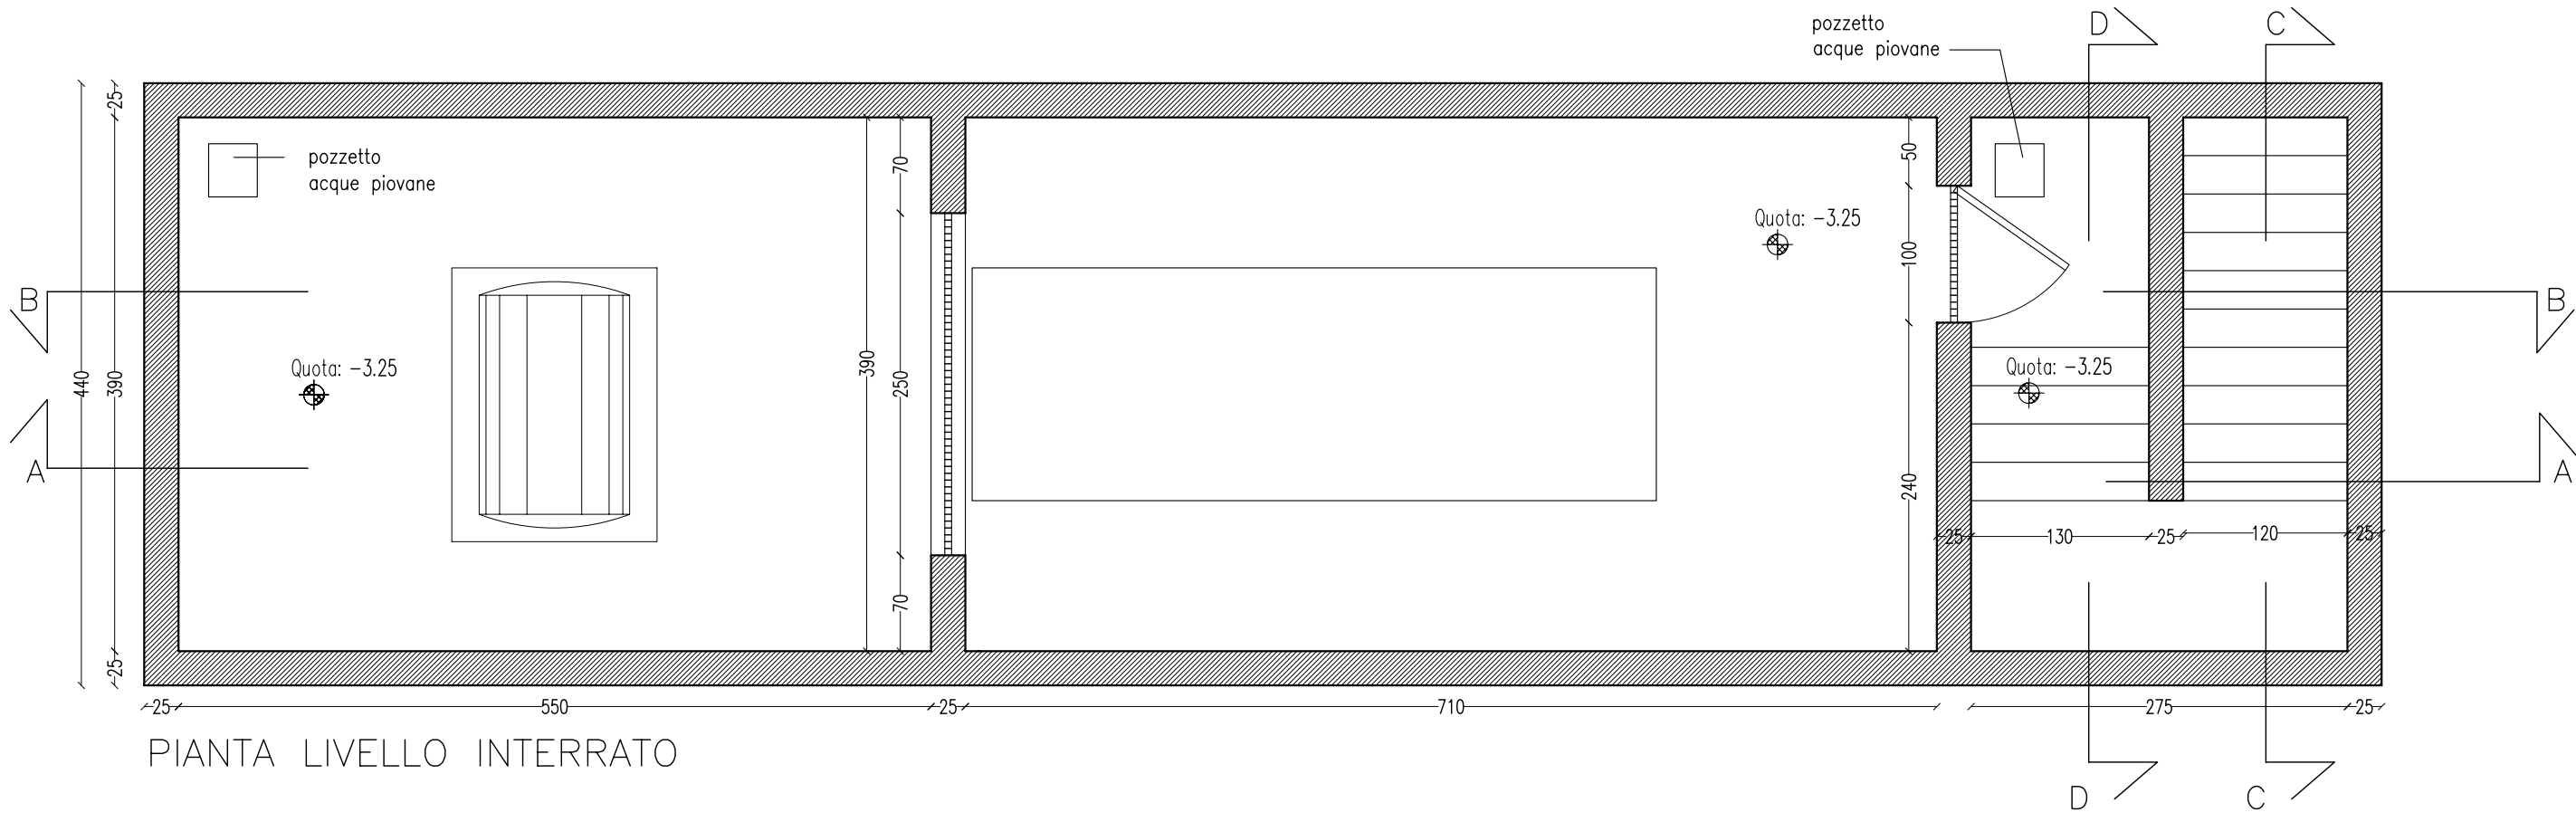


PIANTA LIVELLO INTERRATO

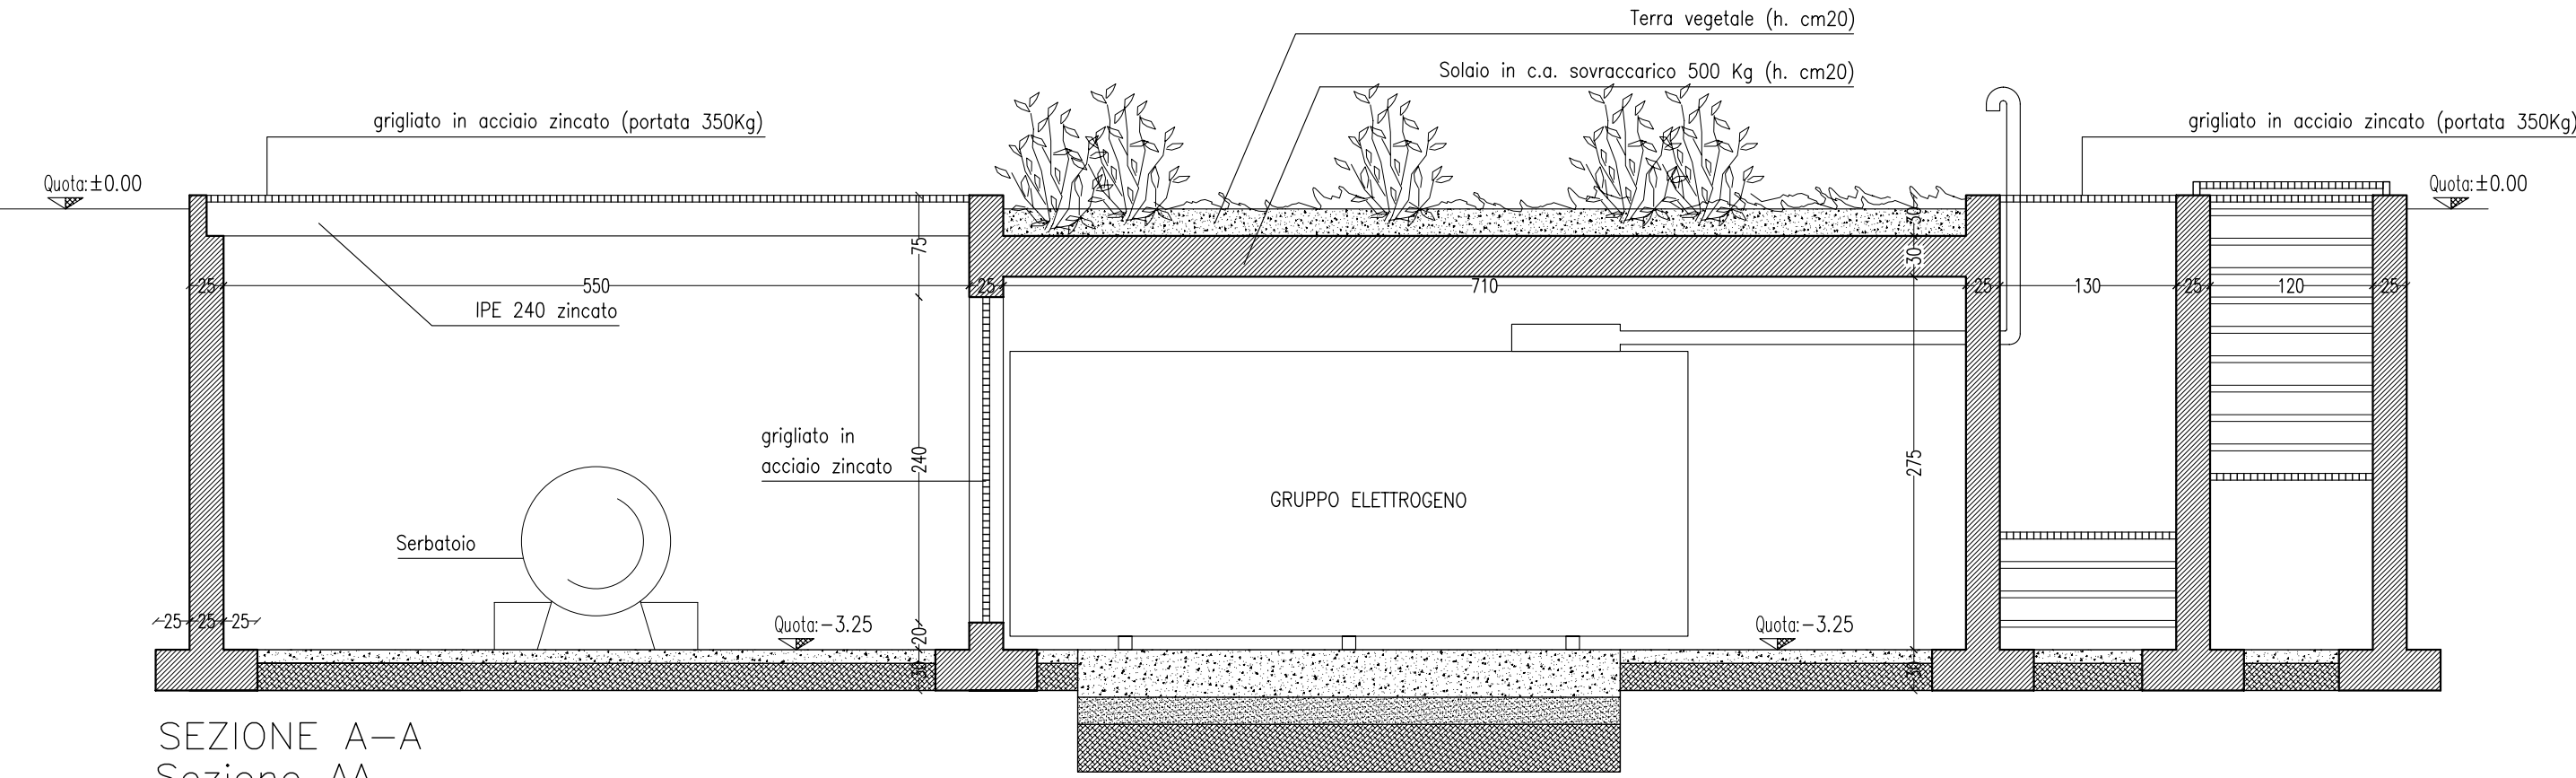


SEZIONE A-A  
Sezione AA

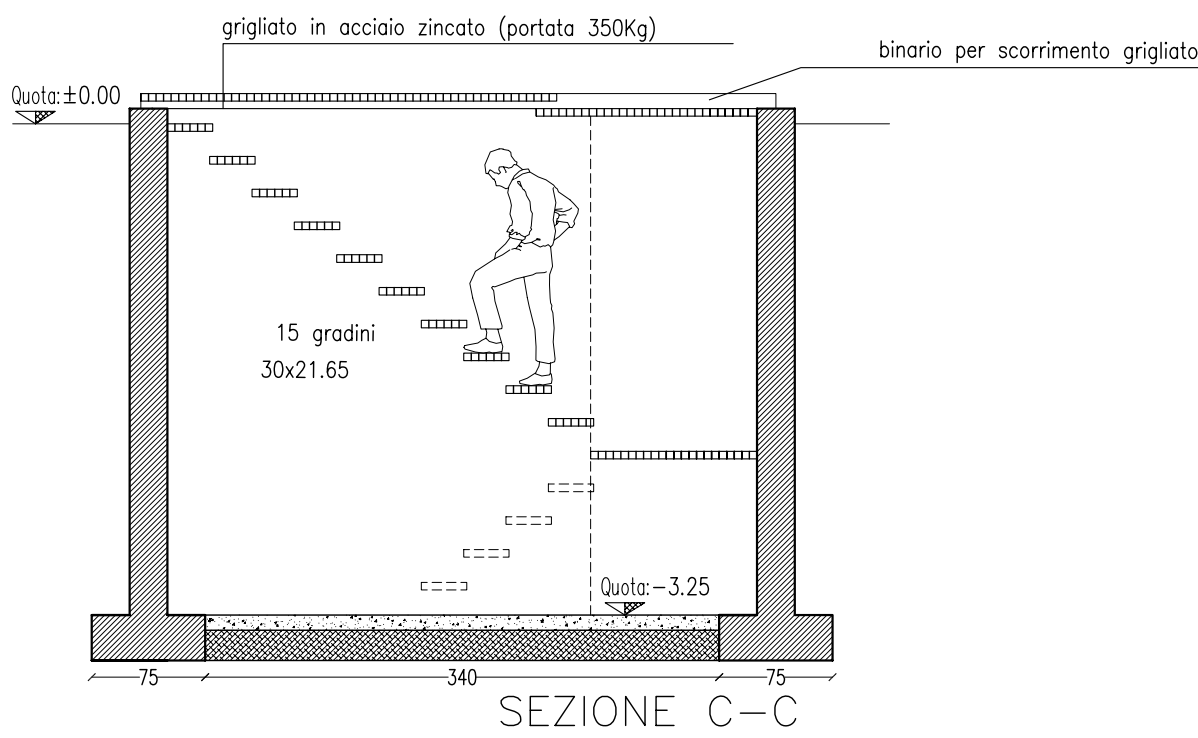


SEZIONE C-C

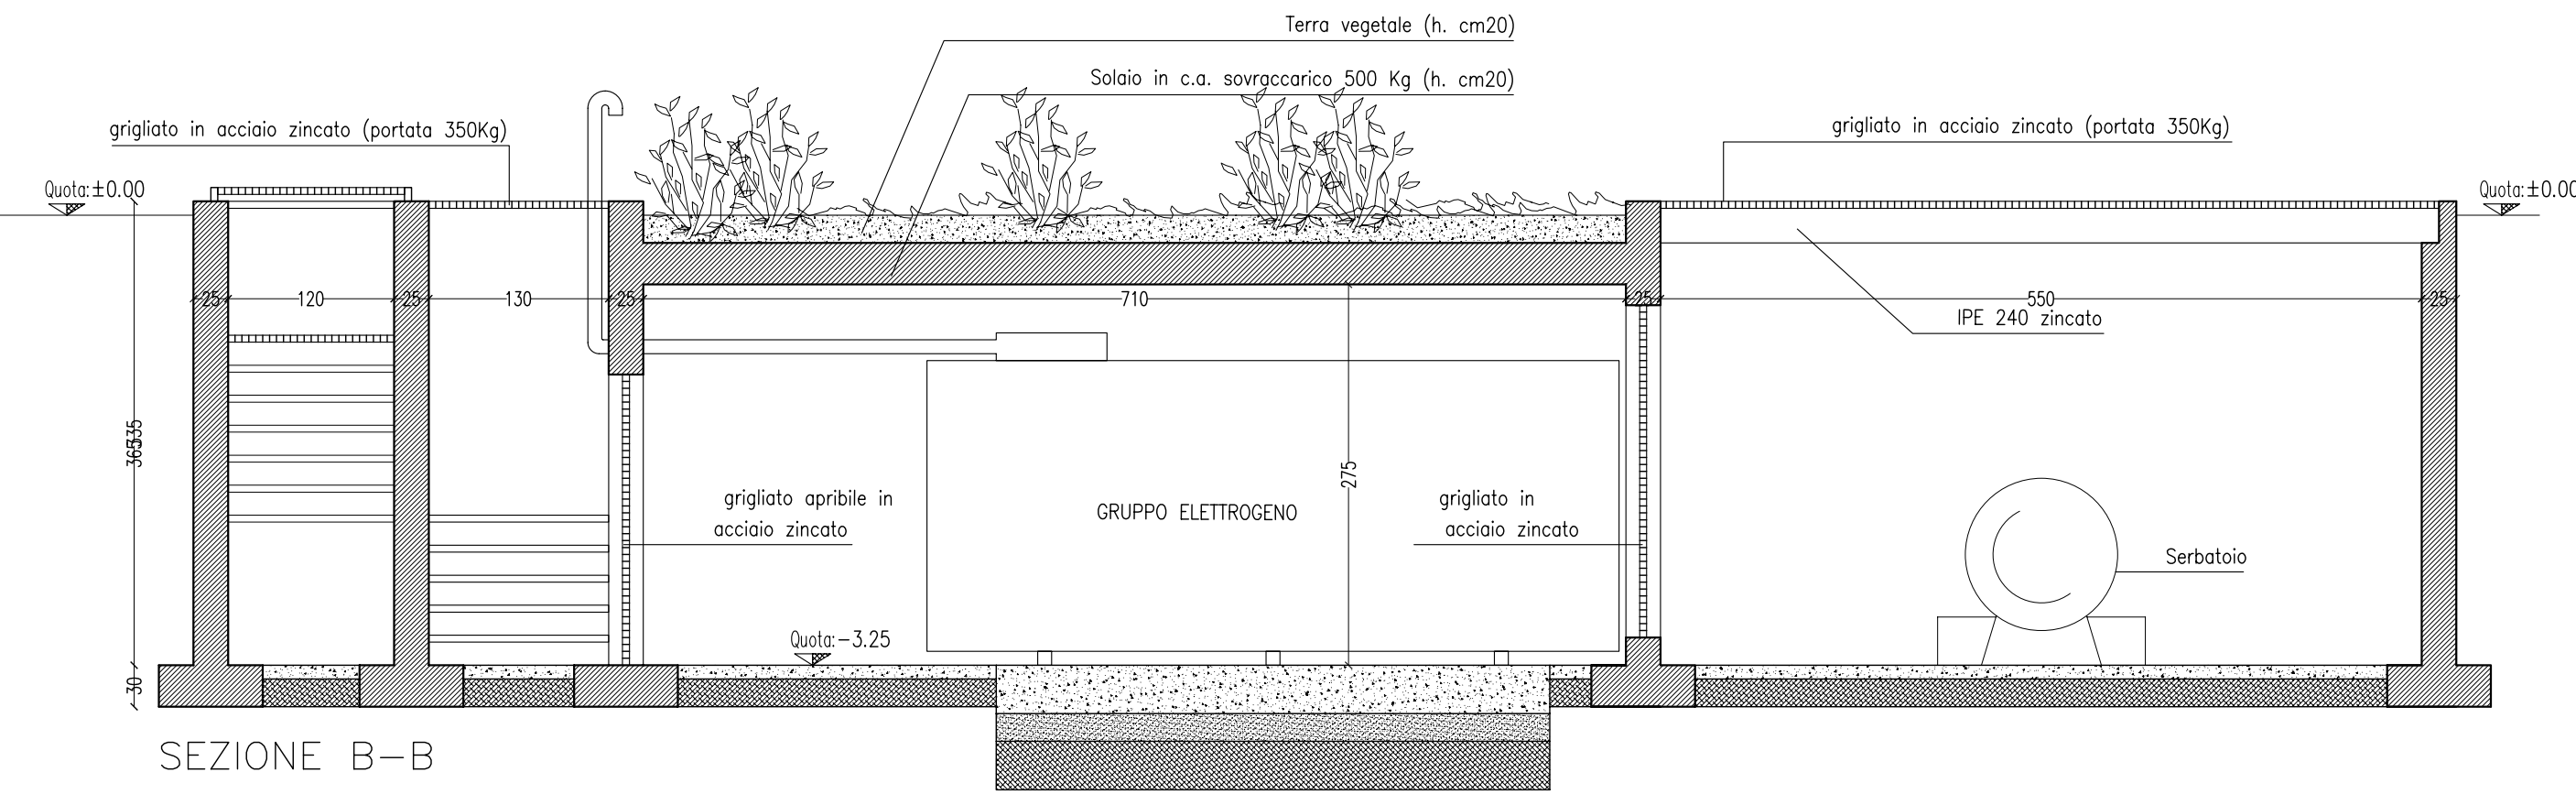

SEZIONE B-B

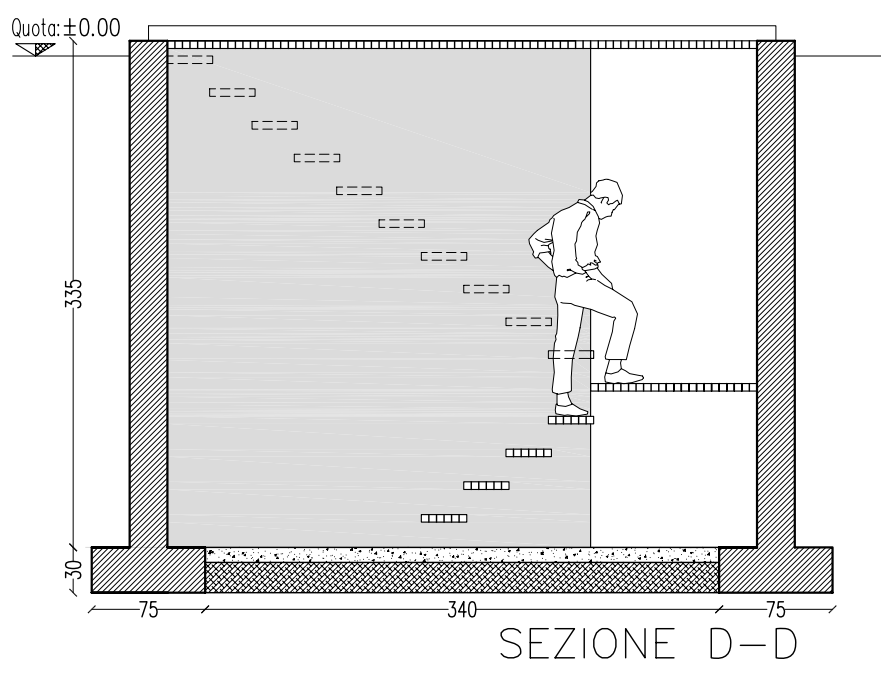

SEZIONE D-D

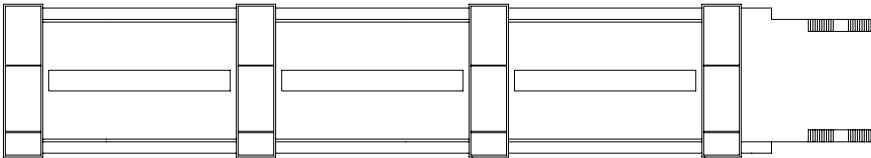committente <b>Consorzio 21</b> Edificio 2, Località Piscinamanna – 09010 Pula (Cagliari) Telefono 070.924322.04    Telefax 070.924322.03 progetto architettonico <b>Gregotti Associati Studio</b> Via Matteo Bandello 20 – 20123 Milano Telefono 02.4814141    Telefax 02.4814143 progetto strutturale <b>Studio Ingegneria Abis Associati</b> Via Carloforte 41 – 09123 Cagliari Telefono 070.670190    Telefax 070.670190 progetto impianti di condizionamento <b>Manens Intertecnica S.r.l.</b> Via Campofiore 21 – 37129 Verona Telefono 045.8036100    Telefax 045.8033954 progetto impianti elettrici e speciali <b>ing. Andrea Costaglioli</b> Via Corsica 96 – 09126 Cagliari Telefono 070.300481    Telefax 070.344462 progetto impianti idrico sanitario, antincendio e gas tecnici <b>ing. Andrea Marras</b> Via della Pineta 148 – 09126 Cagliari Telefono 070.3481659    Telefax 070.3481659 progetto viabilità esterna <b>Studio Associato Cocco-Trombino</b> Via Pitzala 26 – 09128 Cagliari Telefono 070.454146    Telefax 070.454146 progetto rete idrica fognaria antincendio esterna <b>ing. Giovanni Mura</b> Via C. Battisti 1/B – 08015 Macomer Telefono 0785.70640    Telefax 0785.70850		Responsabile del Procedimento: ing. Lucia Sagheddu  Coordinamento: geom. Giovanni Salvatore Lilliu Partners  Augusto Cagnardi Vittorio Gregotti Architetti	
		protocollo	
		data emissione  MAGGIO 2007	
		scala  1:50	
Progetto Definitivo <b>Parco Scientifico e Tecnologico della Sardegna - Pula</b> <b>EDIFICIO 8</b>  titolo  <b>LOCALE GRUPPO ELETTROGENO INTERRATO</b>		tav. n.  <b>AR-D-02</b>	
rev.	oggetto	data	controllato
1			
2			
3			
4			