


PARTICOLARI COSTRUTTIVI  
OPERE IN FERRO  
PART9a


quadrotti prefabbricati  
40x40 in cls finitura  
sabbiaata vedi campione

piana di coronamento  
in cls tinteggiato

trave prefabbricata in  
cls tinteggiato

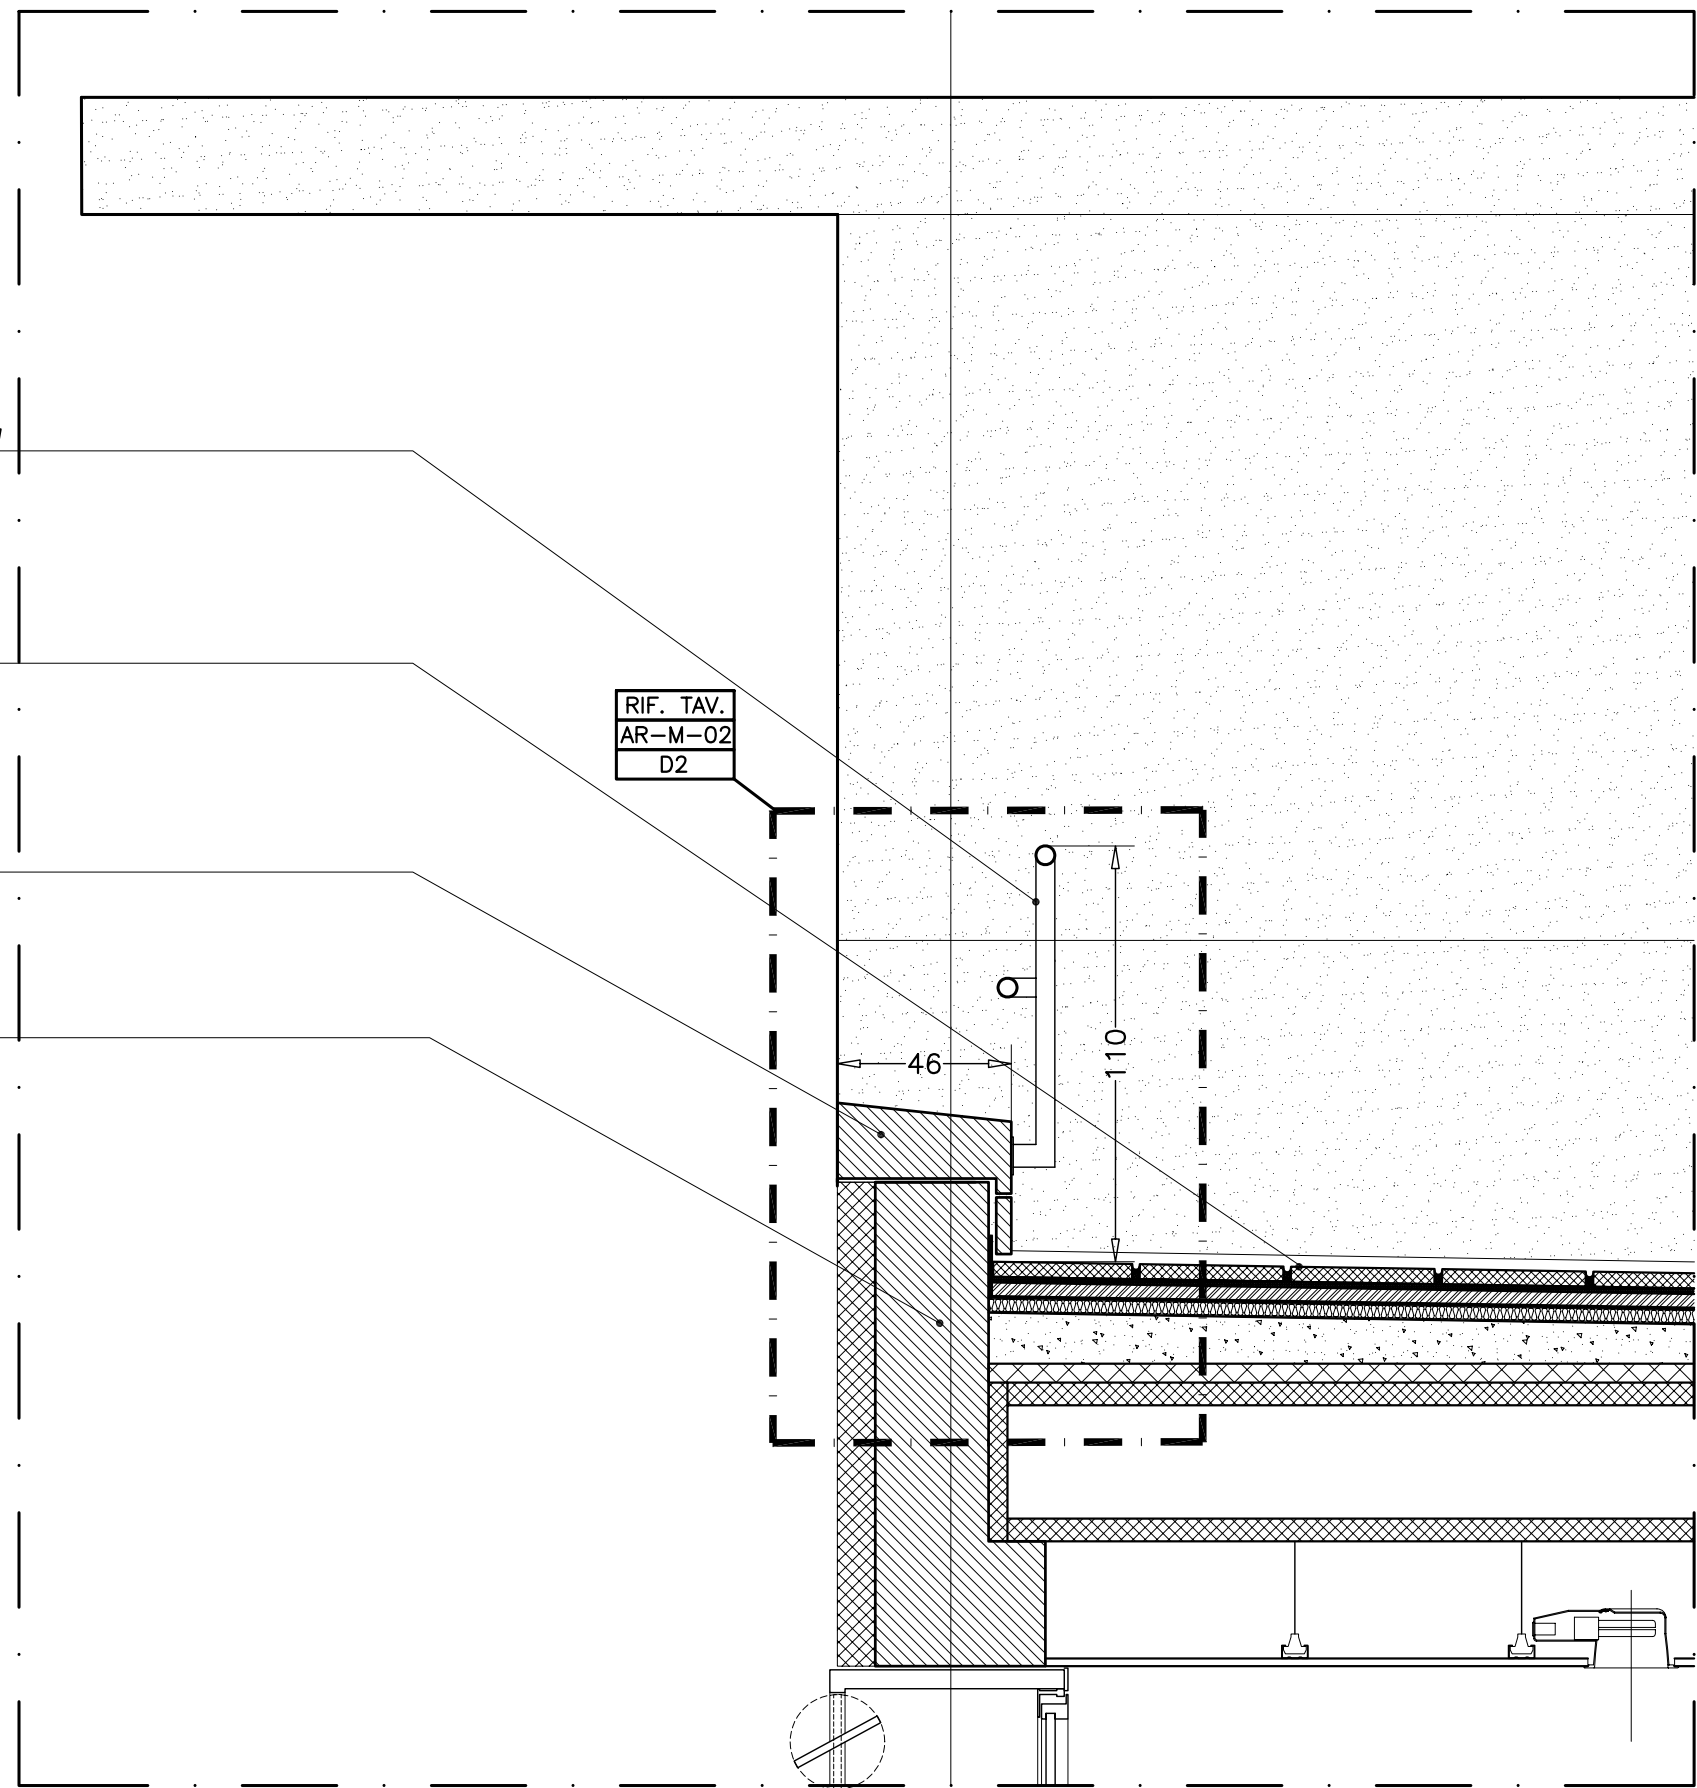


Sezione AA

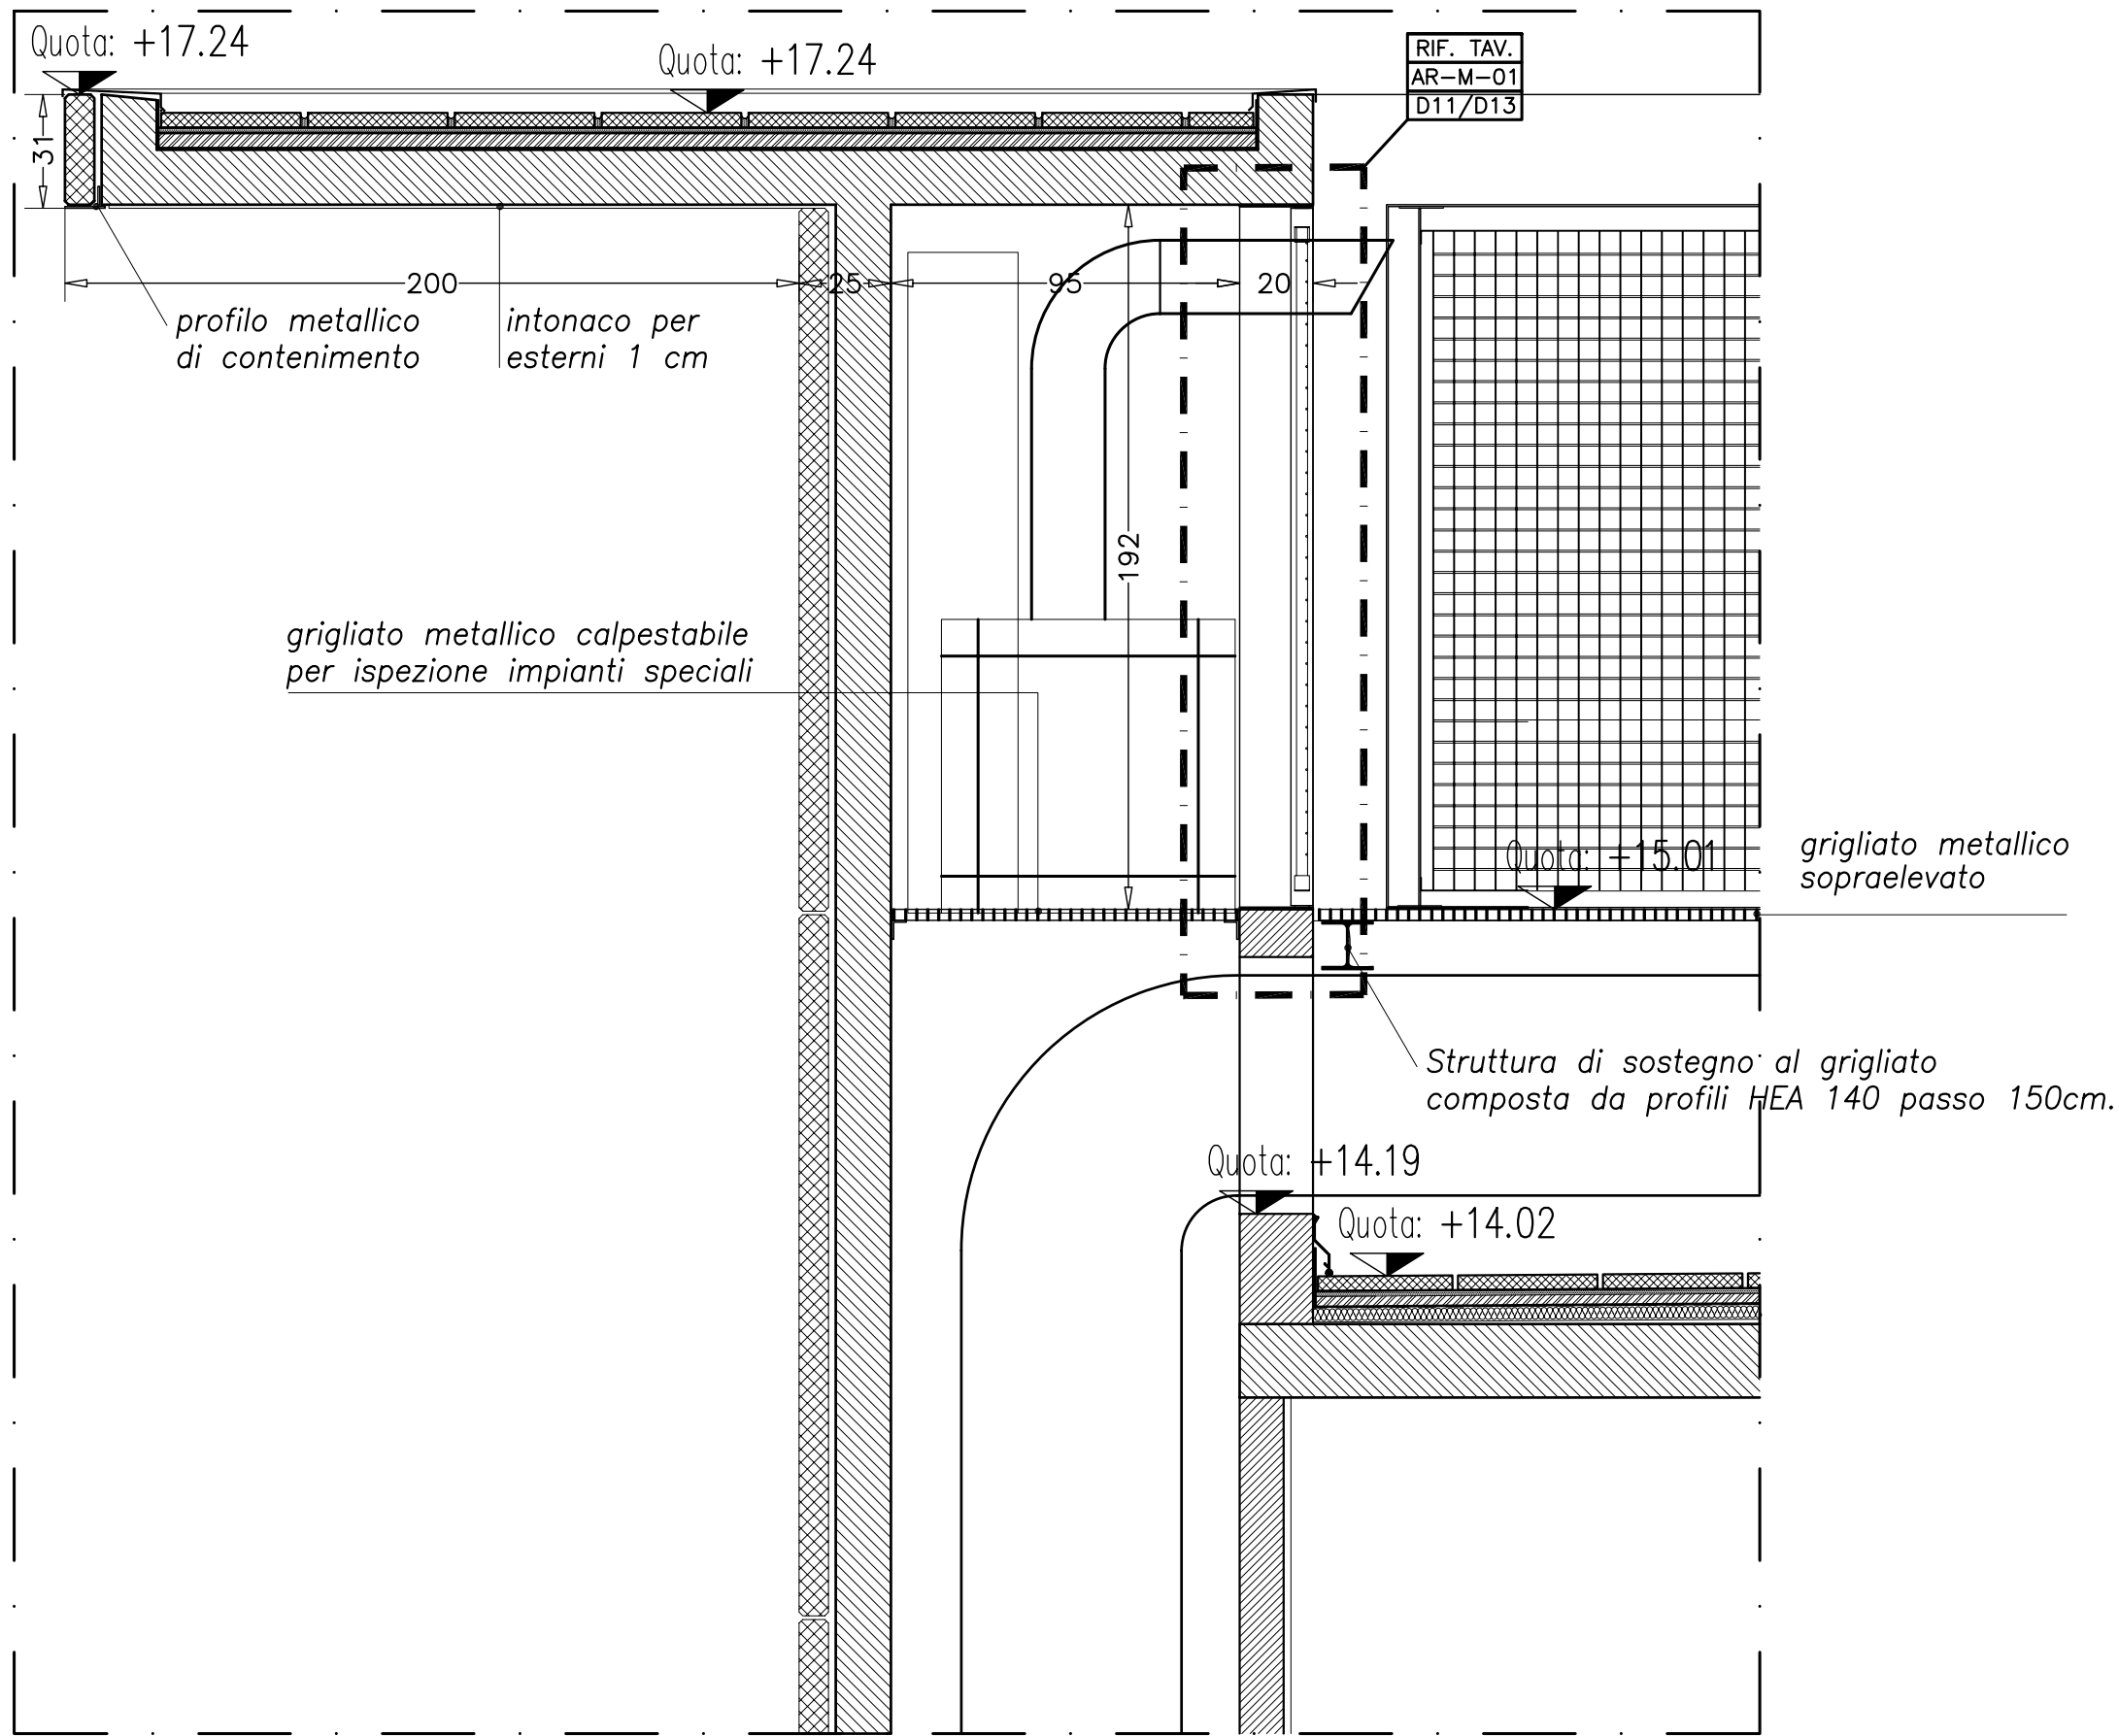


Sezione BB

cappello in lamiera  
d'alluminio preverniciata

pannello prefabbricato  
in cls finitura sabbiaata  
vedi campione

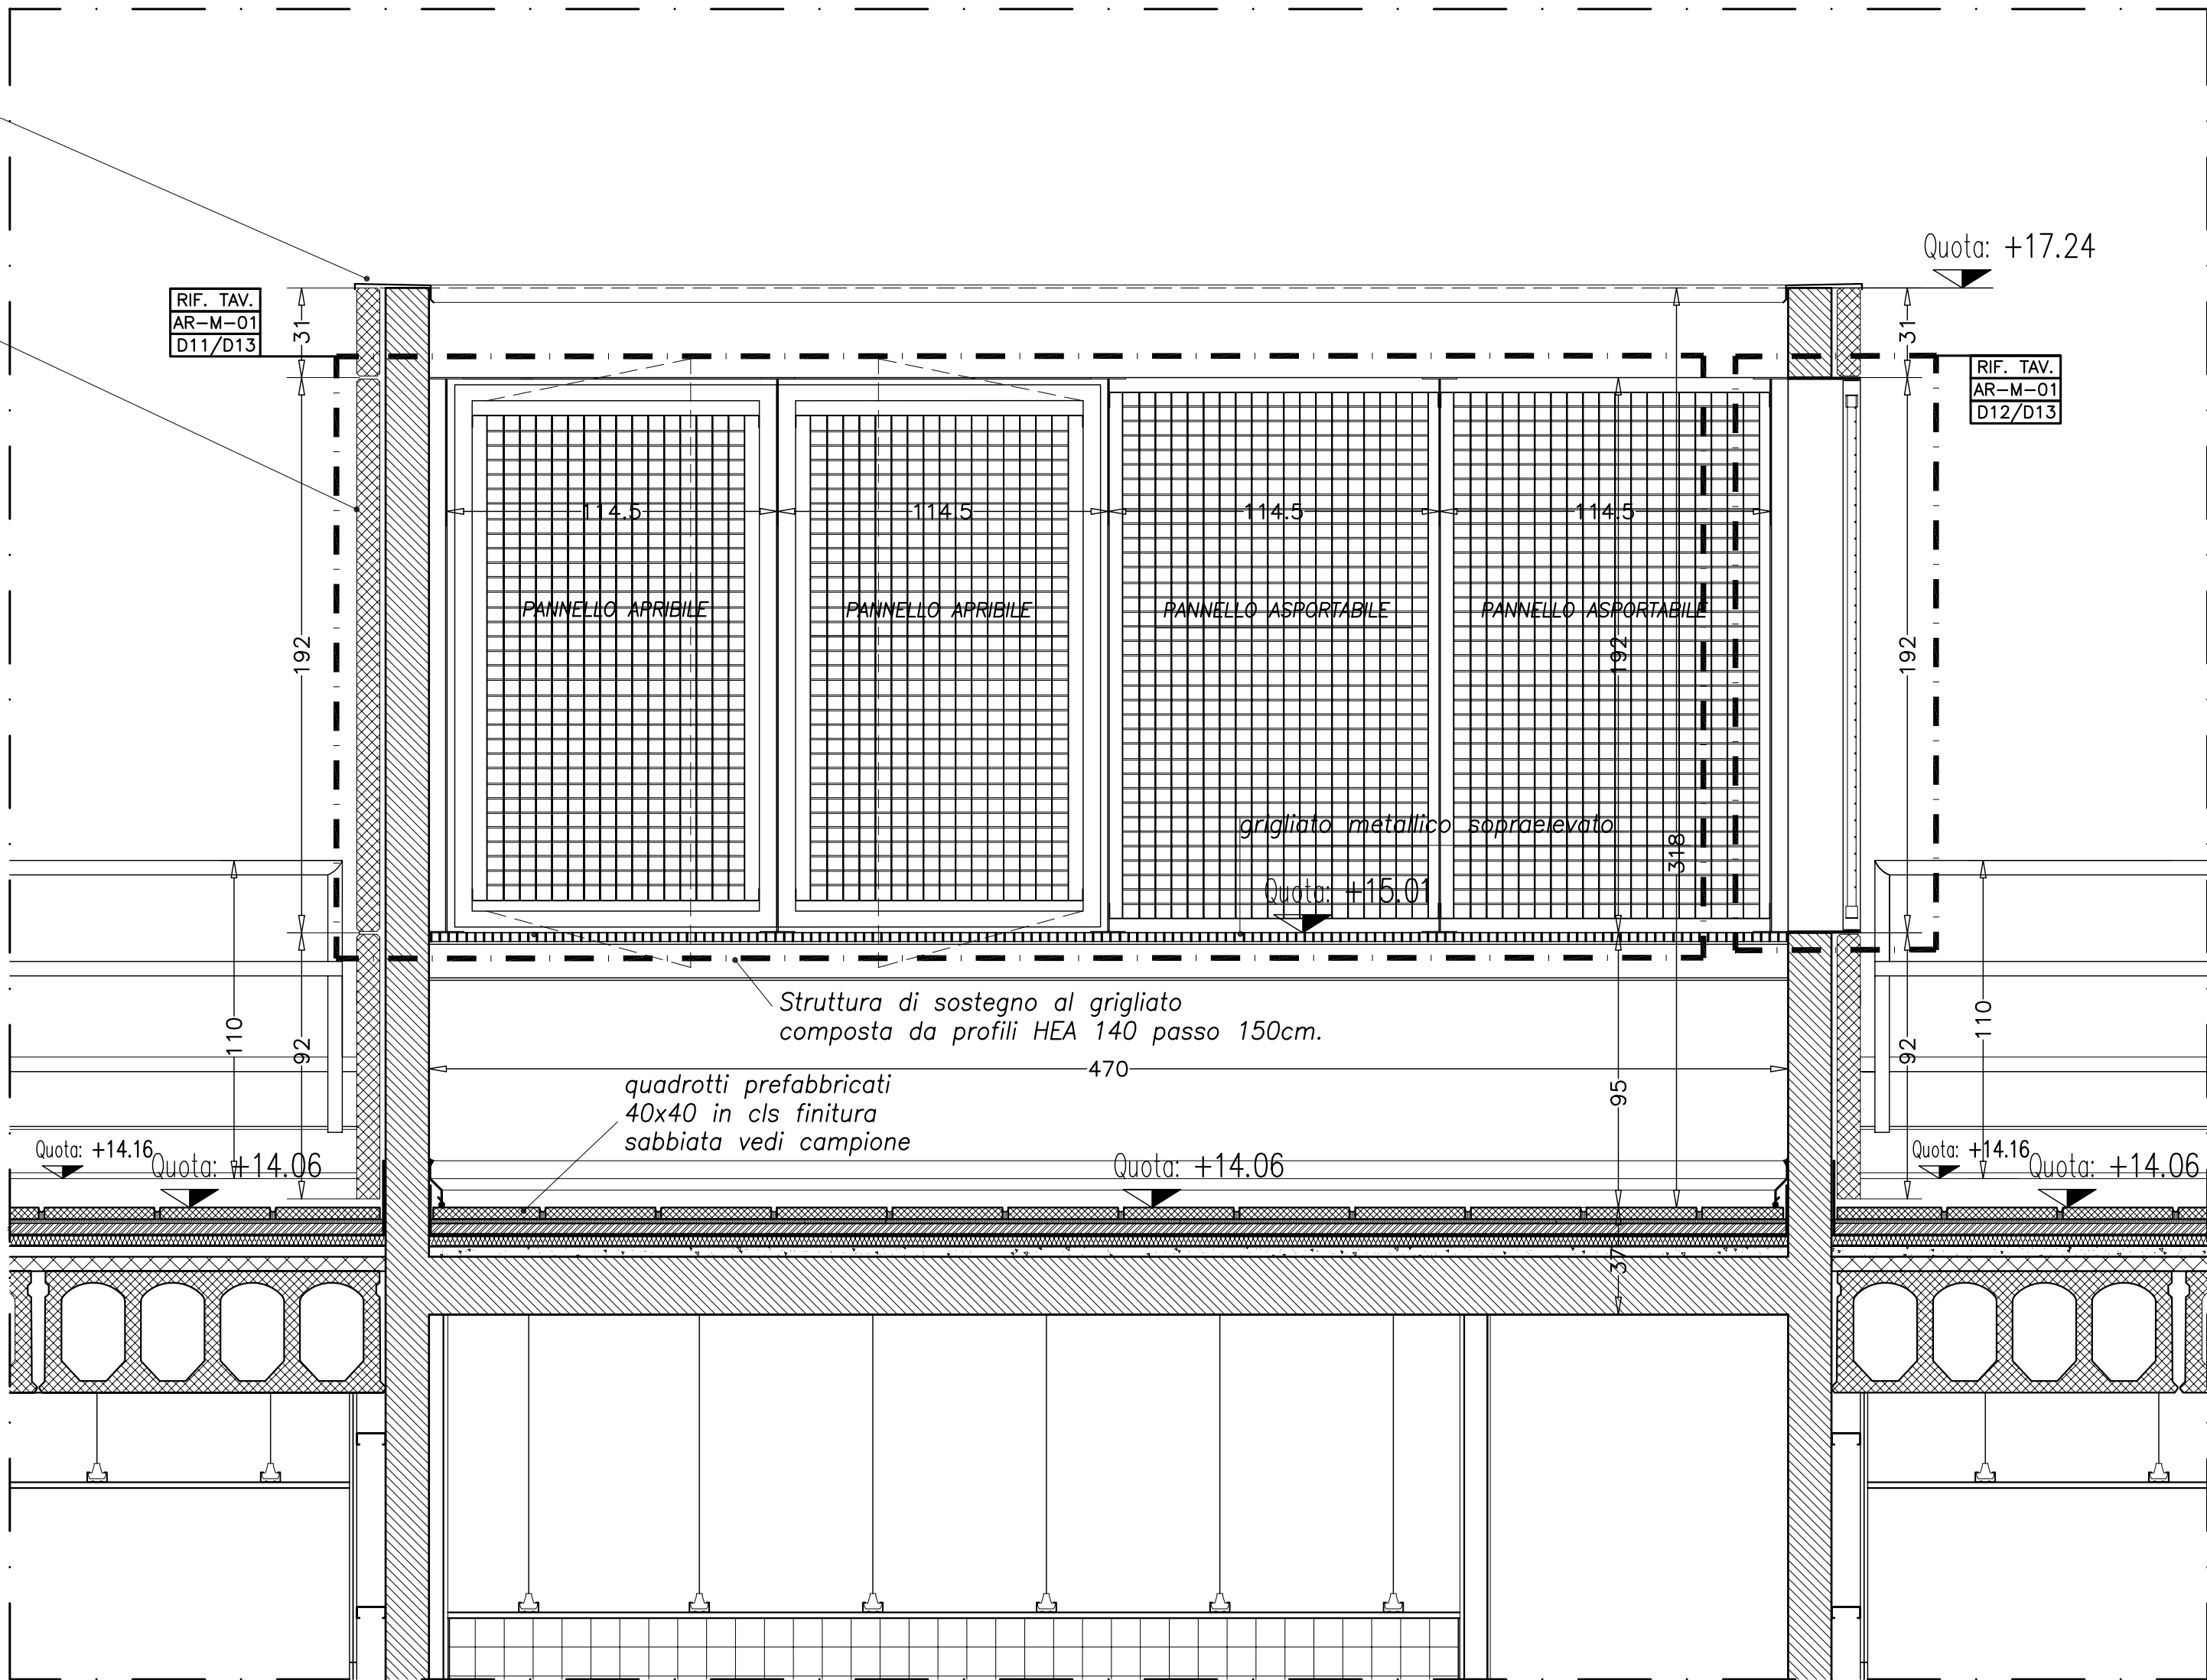

Sezione CC

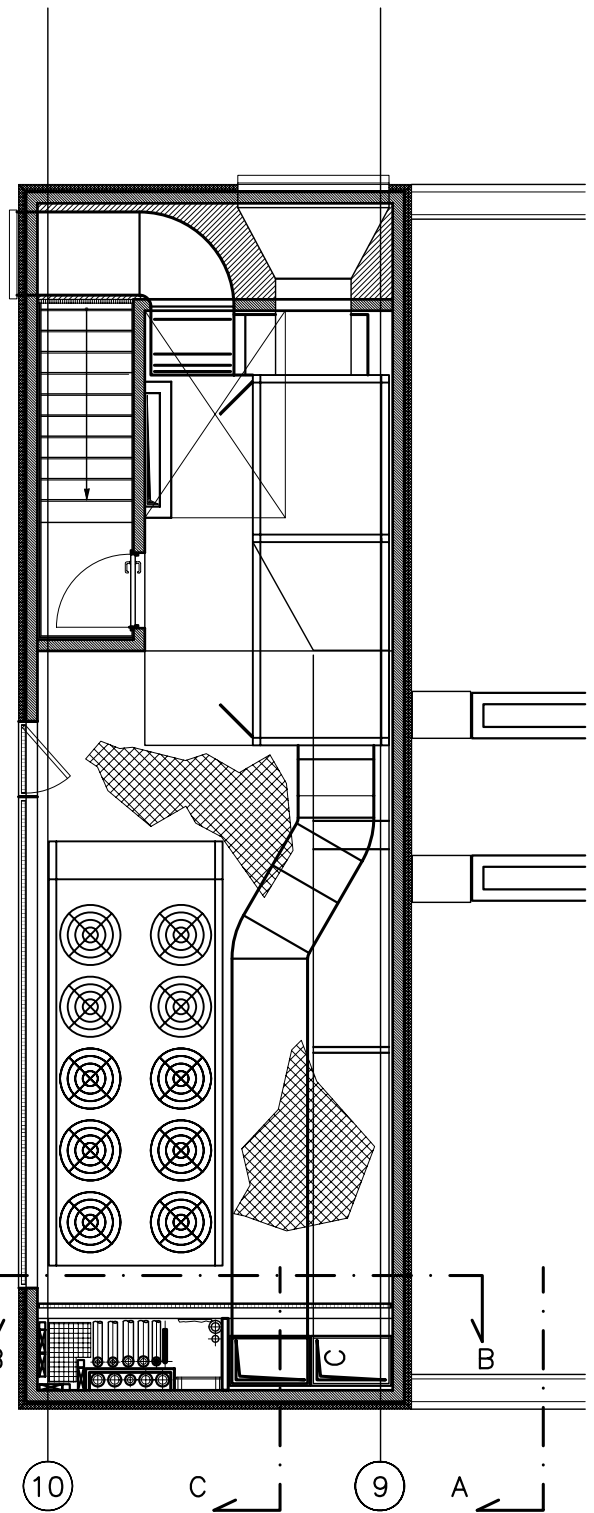

committente <b>Consorzio 21</b> <i>Edificio 2, Località Piscinamanna - 09010 Pula (Cagliari)</i> <i>Telefono 070.924322.04 Telefax 070.924322.03</i> progetto architettonico		Responsabile del Procedimento: ing. Lucia Sagheddu  Coordinamento: geom. Giovanni Salvatore Lilliu Partners  Augusto Cagnardi Vittorio Gregotti Architetti	
Gregotti Associati Studio  <i>Via Matteo Bandello 20 - 09123 Milano</i> <i>Telefono 02.4914141 Telefax 02.4814143</i> progetto strutturale			
Studio Ingegneria Abis Associati  <i>Via Carloforte 41 - 09123 Cagliari</i> <i>Telefono 070.670190 Telefax 070.670190</i> progetto impianti di condizionamento			
Manens Intertecnica S.r.l.  <i>Via Campiello 21 - 37129 Verona</i> <i>Telefono 045.8036100 Telefax 045.8033954</i> progetto impianti elettrici e speciali			
ing. Andrea Costaglioli  <i>Via Corsica 96 - 09126 Cagliari</i> <i>Telefono 070.300481 Telefax 070.344462</i> progetto impianti idrico sanitario, antincendio e gas tecnici			
ing. Andrea Marras  <i>Via della Pineta 148 - 09126 Cagliari</i> <i>Telefono 070.3481659 Telefax 070.3481659</i> progetto viabilità esterna			
Studio Associato Cocco-Trombino  <i>Via Pitzolo 26 - 09128 Cagliari</i> <i>Telefono 070.454146 Telefax 070.454146</i> progetto rete idrica fognaria antincendio esterna			
ing. Giovanni Mura  <i>Via C. Battisti 1/B - 08015 Macomer</i> <i>Telefono 0785.70640 Telefax 0785.70850</i>		protocollo	
		data emissione MAGGIO 2007	
Progetto Definitivo Parco Scientifico e Tecnologico della Sardegna - Pula EDIFICIO 8		scala 1: 20	
titolo <b>SEZIONE LOCALE TECNICO ASSI 9-10/A</b>		tav. n. <b>AR-E-06</b>	
rev.	oggetto	data	controllato
1			
2			
3			
4			