



SEZIONE A

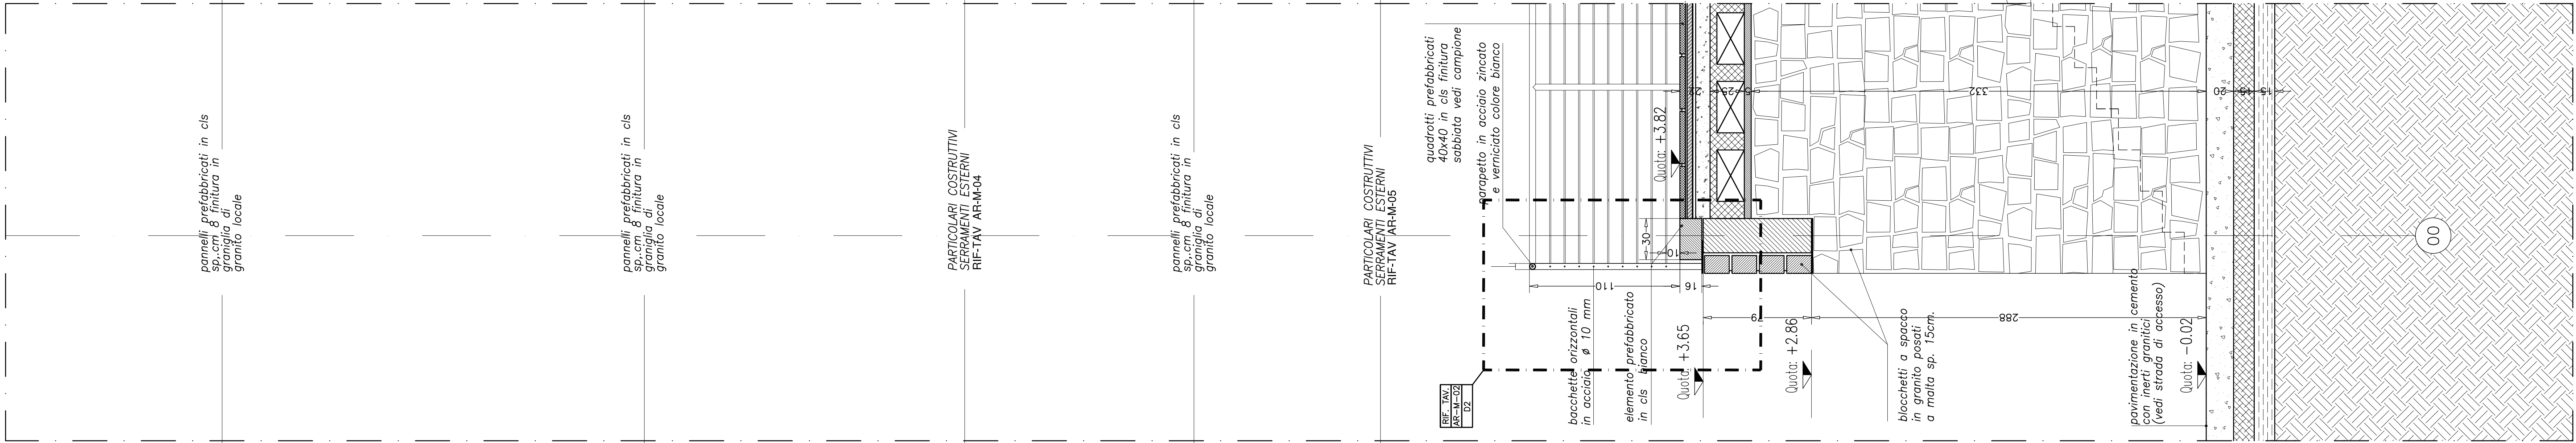

SEZIONE B

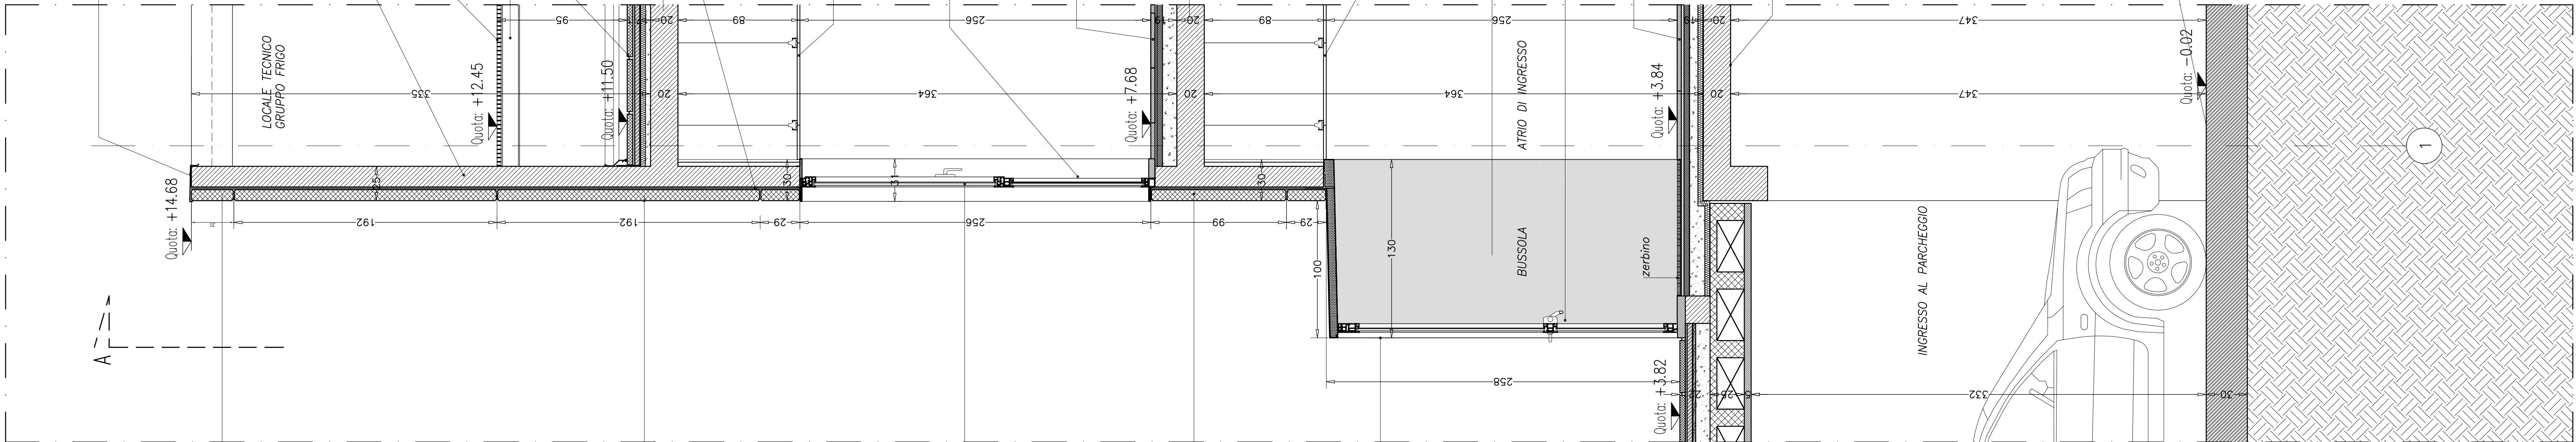

SEZIONE B

committente Consorzio 21 Edificio 2, Località Piscinamanna - 09010 Pula (Cagliari) Telefono: 070.924322.04 - Telefax: 070.924322.03 progetto preliminare Gregotti Associati Studio Via Carloforte 41 - 09123 Cagliari Telefono: 070.670190 - Telefax: 02.4814143 progetto definitivo Studio Ingegneria Abis Associati Via Carloforte 41 - 09123 Cagliari Telefono: 070.670190 - Telefax: 02.4814143 progetto impianti di condizionamento Manens Intertecnica S.r.l. Via Campofiore 21 - 37129 Verona Telefono: 045.8036100 - Telefax: 045.8033954 progetto impianti elettrici e speciali Ing. Andrea Costagalli Via Corsica 96 - 09126 Cagliari Telefono: 070.300481 - Telefax: 070.344462 progetto impianti idrico-sanitario, antincendio e gas tecnici Ing. Andrea Marras Via della Pineta 148 - 09126 Cagliari Telefono: 070.3481659 - Telefax: 070.3481659 progetto viabilità esista. Studio Associato Cocco-Trombino Via Pizzolo 26 - 09128 Cagliari Telefono: 070.454146 - Telefax: 070.454146 progetto rete idrica fognaria antinquinamento esterna Ing. Giovanni Mura Via C. Battisti 1/B - 08015 Macomer Telefono: 0785.70840 - Telefax: 0785.70850		Responsabile del Procedimento: Ing. Lucio Sogheddu Coordinamento: geom. Giovanni Salvatore Lillu Partner Augusto Cognigni Vittorio Gregotti Architetti	
		protocollo	
Progetto Definitivo Piano Scientifico e Tecnologico della Sardegna - Pula EDIFICIO 8 titolo		data emissione MAGGIO 2007	
Scala Definitiva		scala 1:20	
SEZIONE FACCIATA: PIAZZA INGRESSO A VALLE		tav. n. AR-E-02	
rev.	oggetto	data	controlato
1			
2			
3			
4			