


SEZIONE A

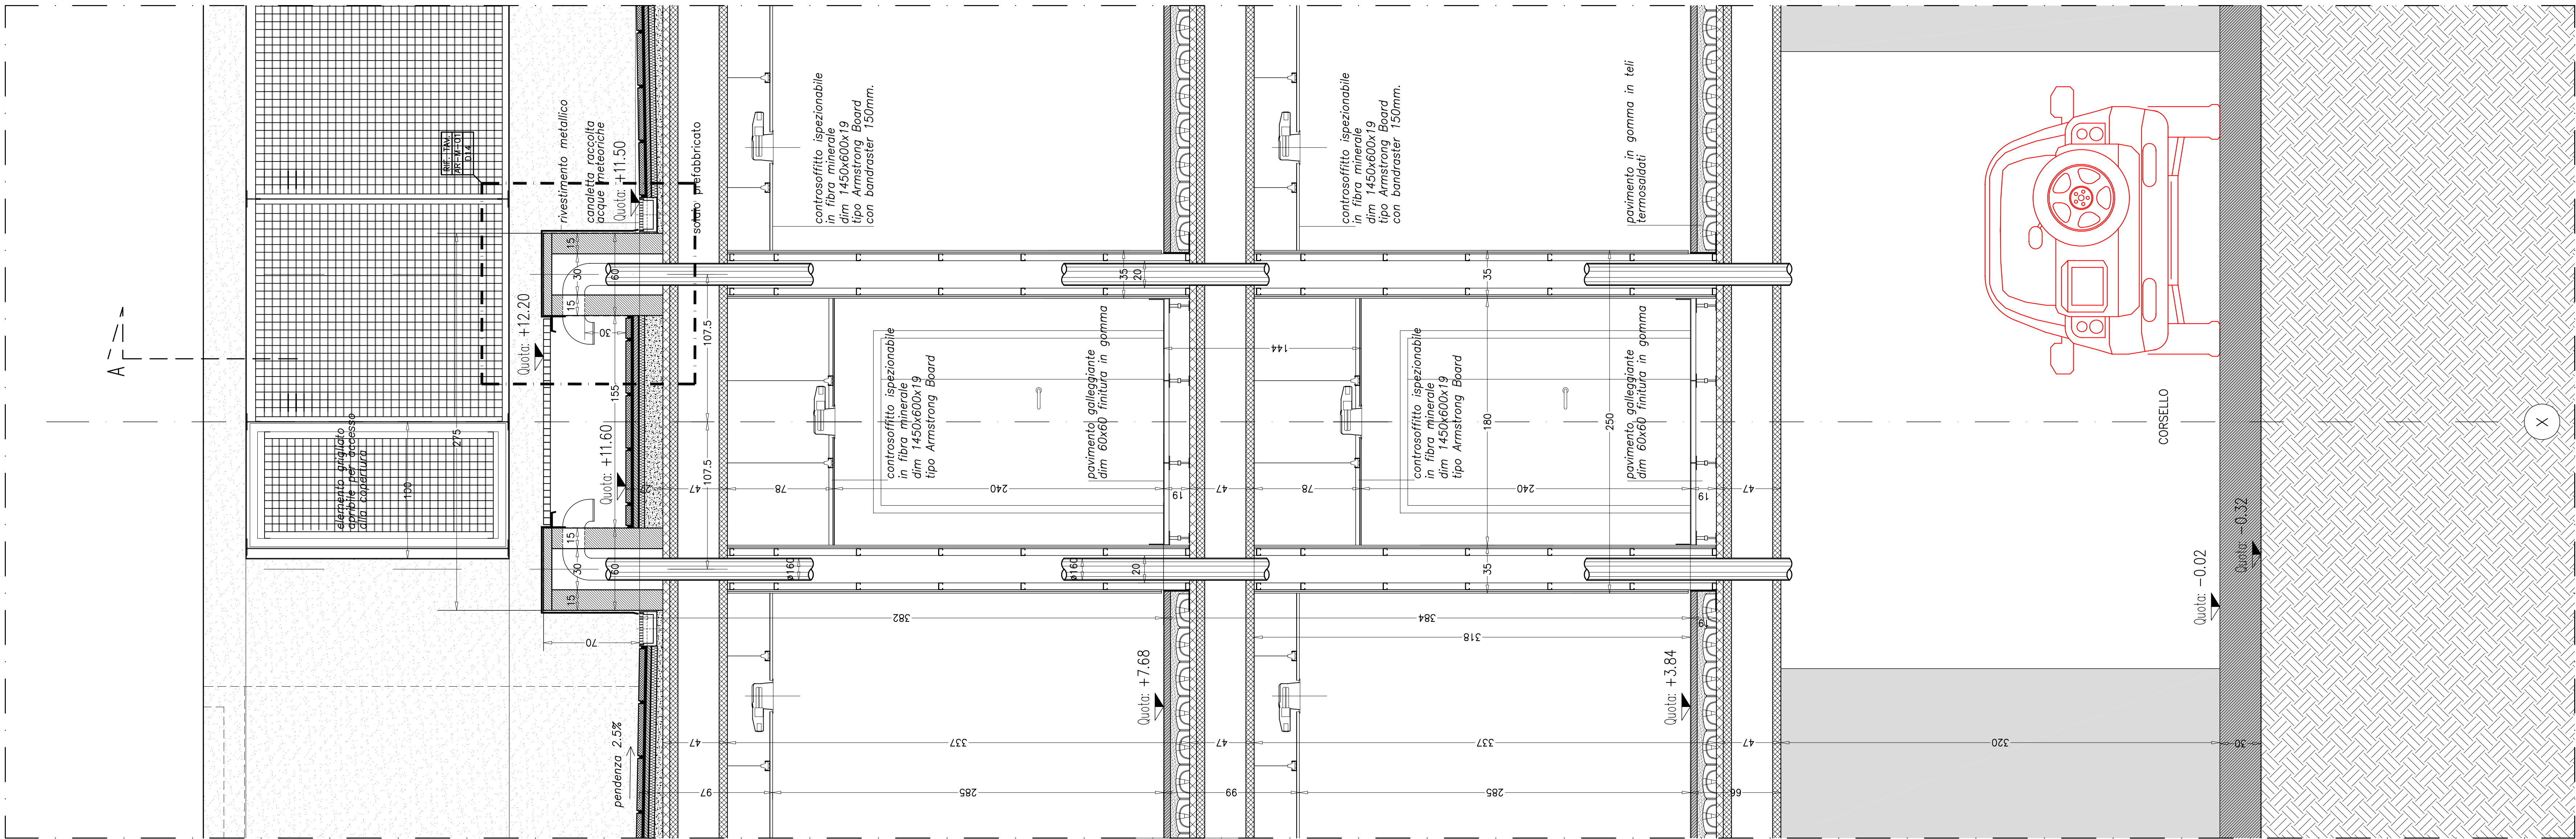

SEZIONE B

Comittente Consorzio 21 Edificio 2, Località Paschinomanno – 09010 Pula (Cagliari) Telefono 070.924322.04 Telefax 070.924322.03 progetto preliminare Cagetti Associati Studio Via Matteo Bonello 20 – 20123 Milano Telefono 02.4814141 Telefax 02.4814143 progetto strutturale Studio Ingegneria Able Associati Via Carducci 41 – 09123 Cagliari Telefono 070.670190 Telefax 070.344462 progetto impianti di condizionamento Marens Interistica S.r.l. Via Campoliano 21 – 37129 Verona Telefono 045.8038100 Telefax 045.8033954 progetto impianti aerei e spaziali Ing. Andrea Costaglioli Via Garibaldi 96 – 09126 Cagliari Telefono 070.330481 Telefax 070.344462 progetto impianti idrico sanitario, antincendio e gas lucidi Ing. Andrea Marras Via della Rivista 148 – 09126 Cagliari Telefono 070.3481659 Telefax 070.3481659 progetto impianti elettrici Studio Associato Cocco-Trombino Via Pitzulo 26 – 09128 Cagliari Telefono 070.454146 Telefax 070.454146 progetto rete idrica fognaria antincendio esterni Ing. Giovanni Mura Via C. Battisti 1/B – 08015 Macomer Telefono 0785.70640 Telefax 0785.70850		Responsabile del Procedimento: Ing. Lucia Sagheddu Coordinamento: geom. Giovanni Salvatore Lilliu Partner Augusto Cagnardi Vittorio Gregotti Architetti	
		protocollo	
Progetto Definitivo Parco Scientifico e Tecnologico della Sardegna - Pula EDIFICIO 8 tito		data emissione MAGGIO 2007	
SEZIONE CORPO PRINCIPALE – ESTRATTORI CAPPE		scala 1:20	
rev.	oggetto	data	
1			
2			
3			
4			
		aut. n.	
		AR-E-07	
		data	controllo