

committente

**Consorzio 21**

*Edificio 2, Località Piscinamanna – 09010 Pula (Cagliari)  
Telefono 070.924322.04 Telefax 070.924322.03*

*Responsabile del Procedimento:  
ing. Lucia Sagheddu*

*Coordinamento:  
geom. Giovanni Salvatore Lilliu*

progetto architettonico

**Gregotti Associati Studio**

*Via Matteo Bandello 20 – 20123 Milano  
Telefono 02.4814141 Telefax 02.4814143*

*Partners*

*Augusto Cagnardi  
Vittorio Gregotti  
Architetti*

progetto strutturale

**Studio Ingegneria Abis Associati**

*Via Carloforte 41 – 09123 Cagliari  
Telefono 070.670190 Telefax 070.670190*

progetto impianti di condizionamento

**Manens Intertecnica S.r.l.**

*Via Campofiore 21 – 37129 Verona  
Telefono 045.8036100 Telefax 045.8033954*

progetto impianti elettrici e speciali

**ing. Andrea Costaglioli**

*Via Corsica 96 – 09126 Cagliari  
Telefono 070.300481 Telefax 070.344462*

progetto impianti idrico sanitario, antincendio e gas tecnici

**ing. Andrea Marras**

*Via della Pineta 148 – 09126 Cagliari  
Telefono 070.3481659 Telefax 070.3481659*

progetto viabilità esterna


**Studio Associato Cocco-Trombino**

*Via Pitzolo 26 – 09128 Cagliari  
Telefono 070.454146 Telefax 070.454146*

progetto rete idrica fognaria antincendio esterna

**ing. Giovanni Mura**

*Via C. Battisti 1/B – 08015 Macomer  
Telefono 0785.70640 Telefax 0785.70850*

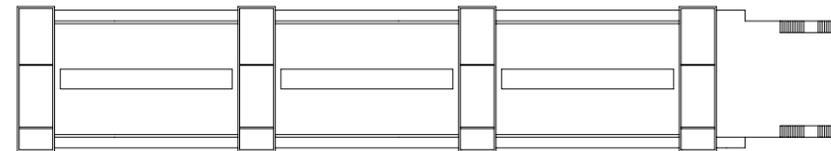

protocollo

data emissione

*MAGGIO 2007*

Progetto Definitivo

**Parco Scientifico e Tecnologico della Sardegna - Pula  
EDIFICIO 8**

scala

1:20


titolo

*ABACO OPERE IN FERRO  
Composto di 8 pagine*


tav. n.

**AR-L-05**


rev.	oggetto	data	controllato
1			
2			
3			

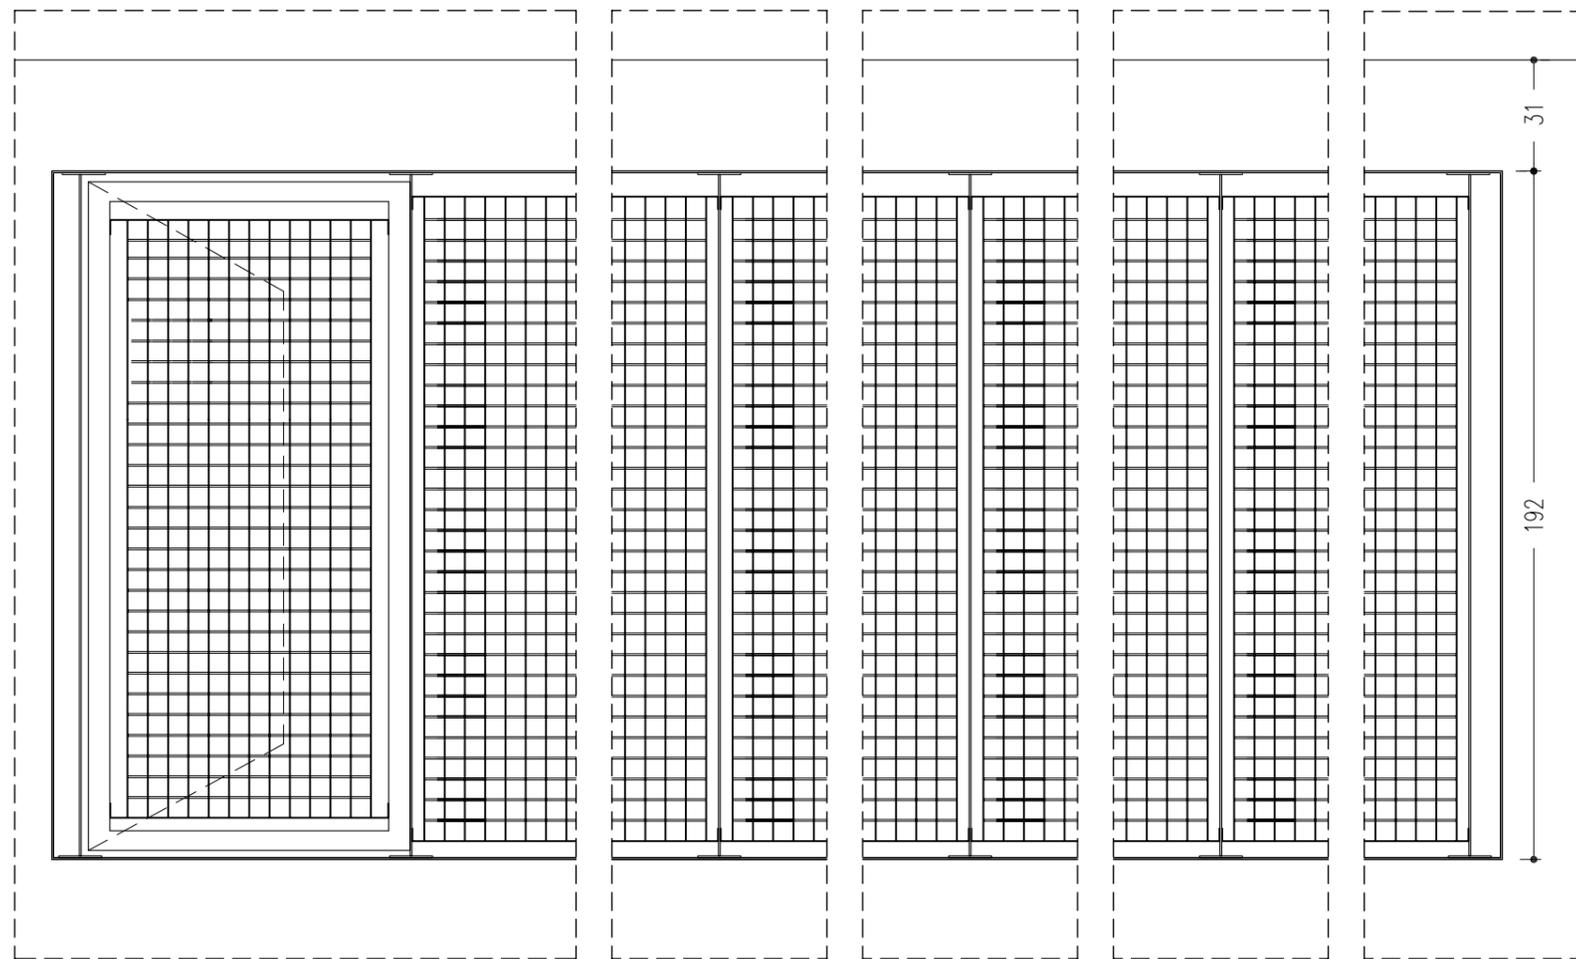

PROSPETTO

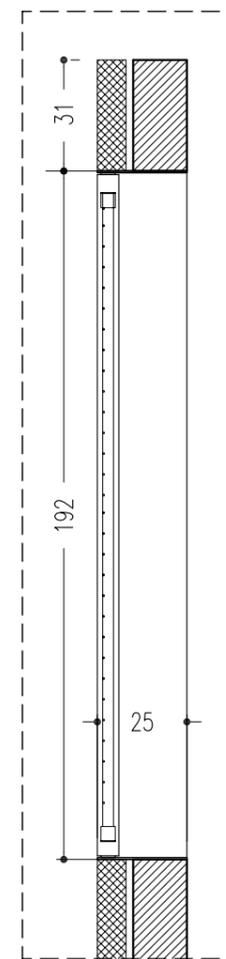

SEZIONE  
(RIF TAV AR-M03 D-13)

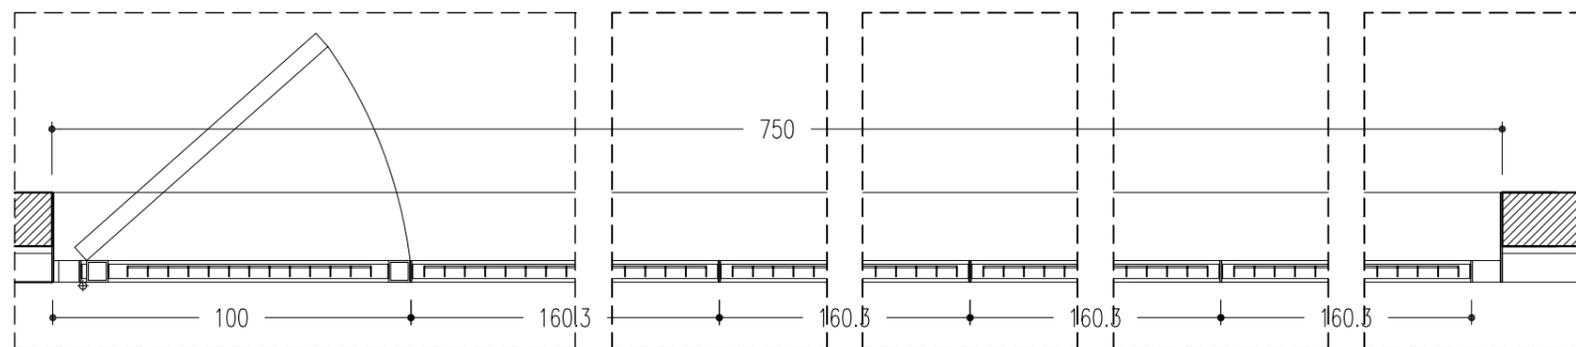

PIANTA (RIF TAV AR-M03 D-12)


NOTE :

- GRIGLIA METALLICA IN LAMIERA DI ACCIAIO ZINCATO A CALDO PREVERNICIATA
- ANTA APRIBILE PER ACCEDERE ALLE COPERTURE



*note generali:*

*TUTTE LE MISURE DEVONO ESSERE VERIFICATE IN LOCO*

DIMENSIONI	Foro muro	750 x 192
TELAIO		IN LAMIERA DI ACCIAIO 20/10 ZINCATO CON ZANCHE DA MURARE
QUANTITA'		4

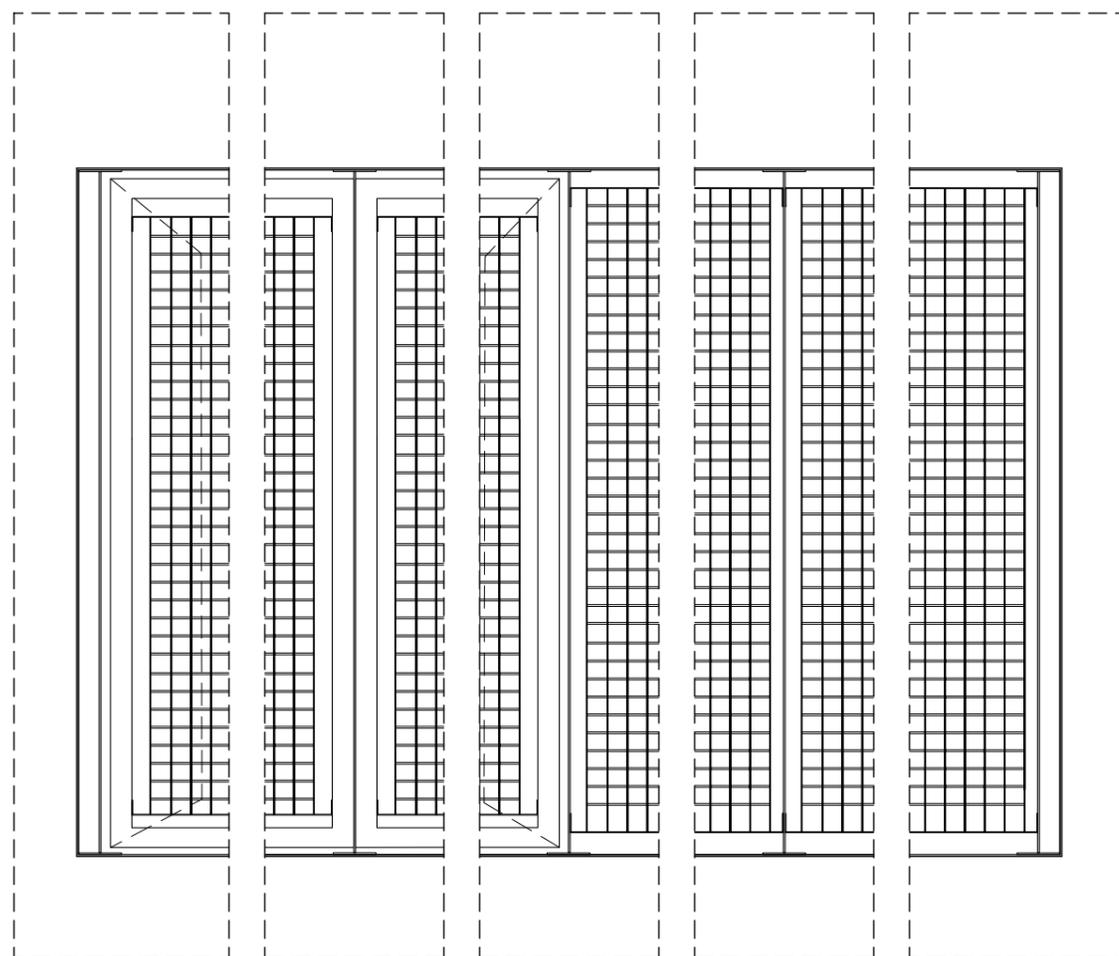

PROSPETTO

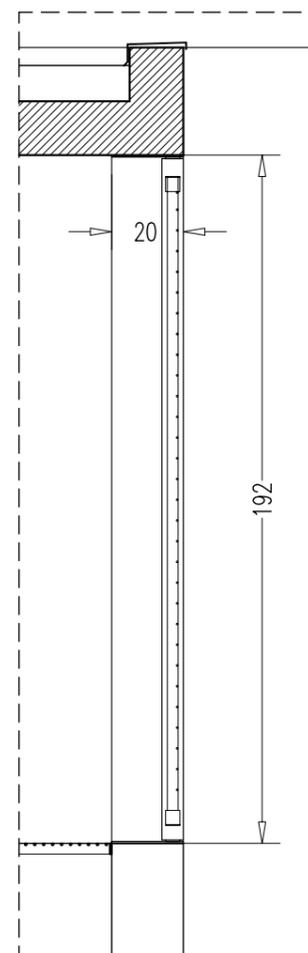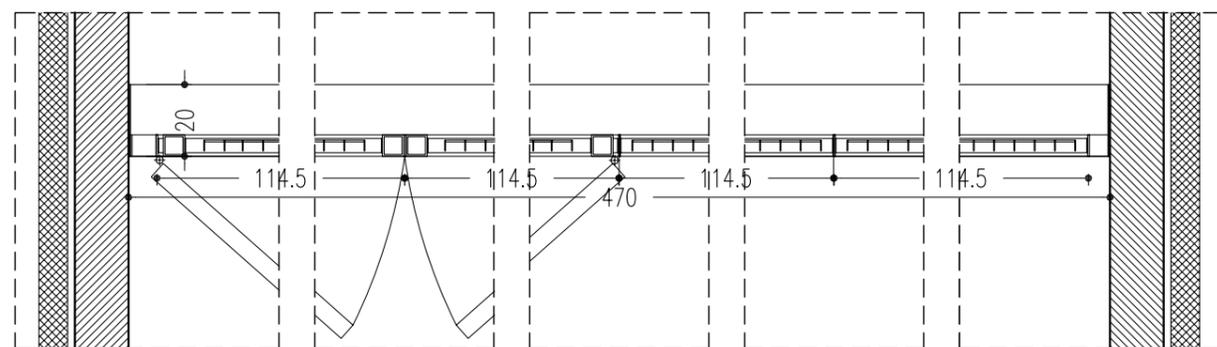SEZIONE  
(RIF TAV AR-M03 D-13)

PIANTA (RIF TAV AR-M03 D-11)

## NOTE :


- GRIGLIA METALLICA IN LAMIERA DI ACCIAIO ZINCATO A CALDO PREVERNICIATA
- DUE ANTE APRIBILI PER MANUTENZIONE IMPIANTI

*note generali:*


*TUTTE LE MISURE DEVONO ESSERE VERIFICATE IN LOCO*

DIMENSIONI	Foro muro	470 x 192
TELAIO		IN LAMIERA DI ACCIAIO 20/10 ZINCATO CON ZANCHE DA MURARE
QUANTITA'		4

CORPO SCALA TIPO - LOCALE IMPIANTI IN COPERTURA

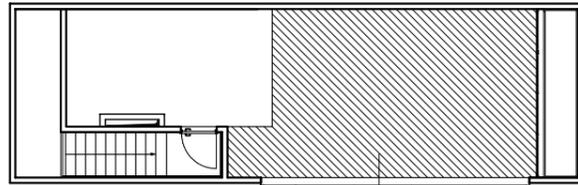

GRIGLIATO Fe3

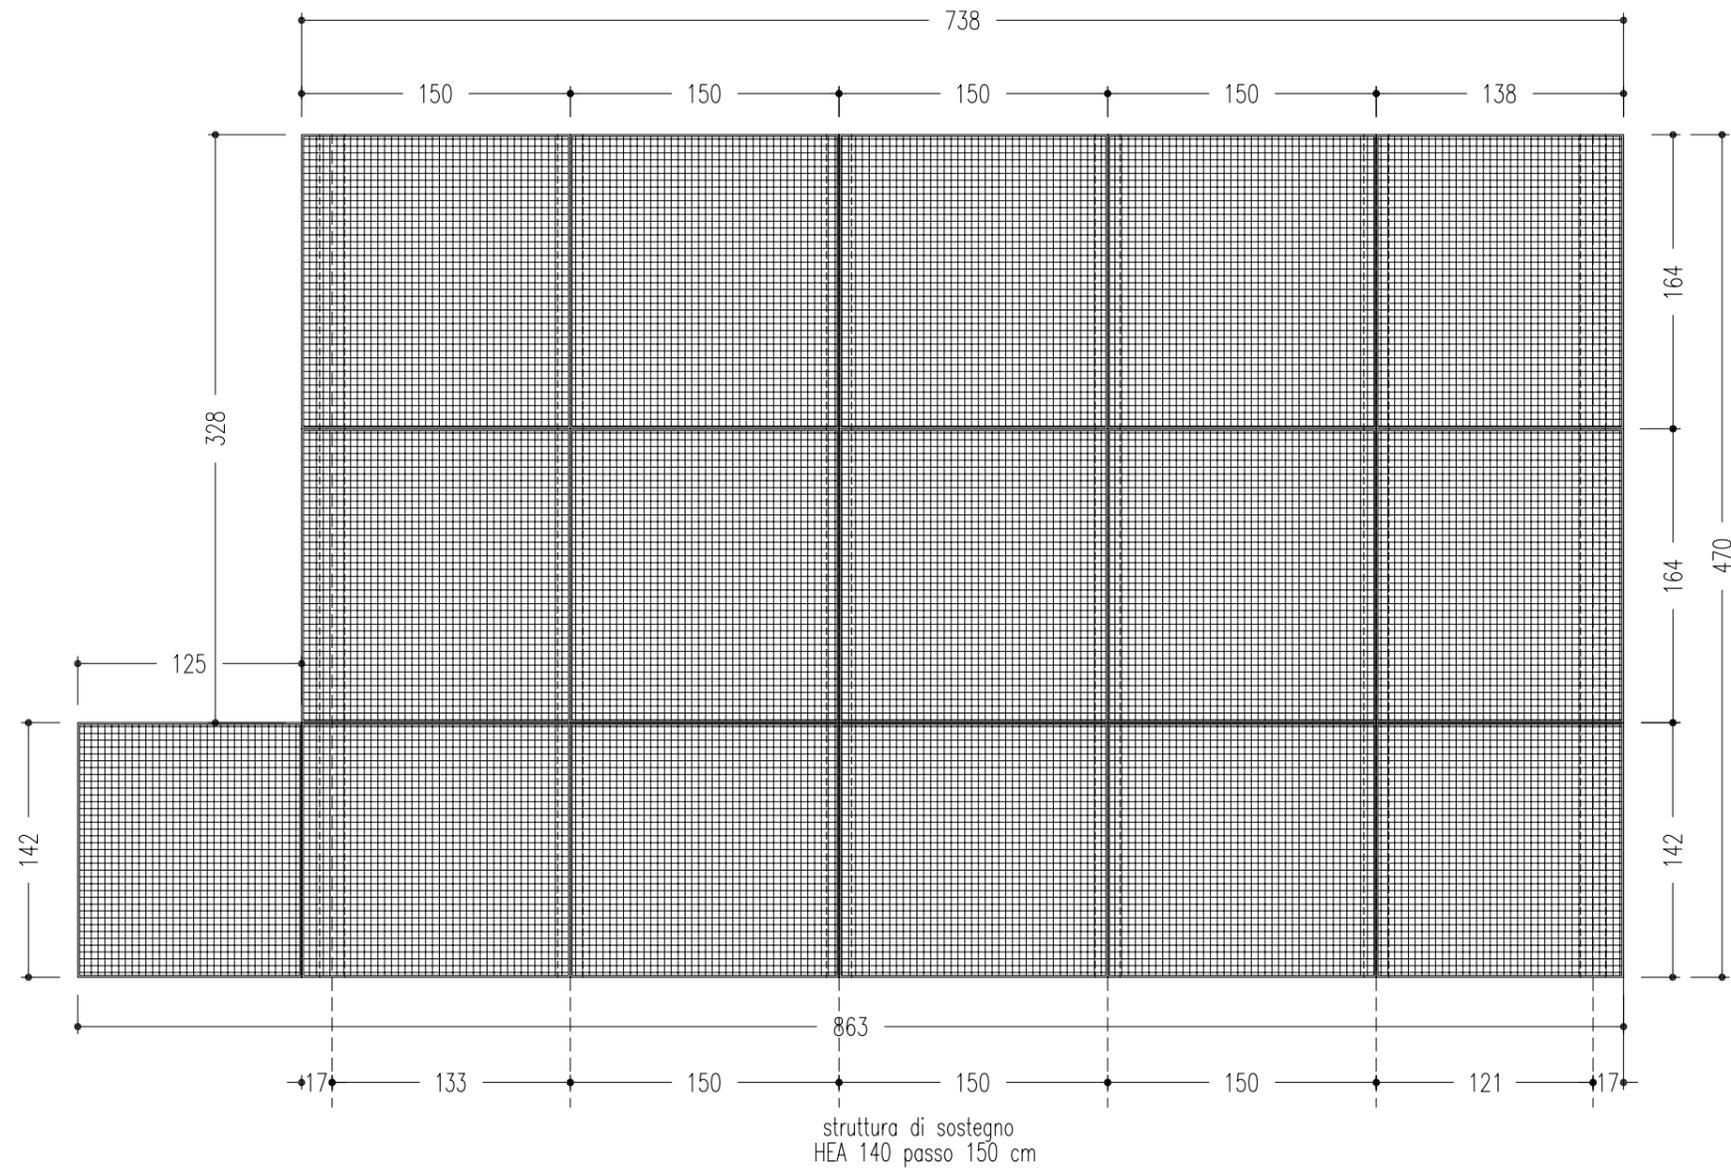

Fe3

NOTE :



- GRIGLIA METALLICA TIPO KELLER IN LAMIERA DI ACCIAIO ZINCATO A CALDO
- SOTTOSTRUTTURA DI SOSTEGNO COMPOSTA DA PROFILI IN ACCIAIO ZINCATI E VERNICIATI HEA 140 A PASSO 150CM. ANCORATI ALLA STRUTTURA IN C.A.

note generali:

TUTTE LE MISURE DEVONO ESSERE VERIFICATE IN LOCO

DIMENSIONI		738x470+125x142
TELAIO		IN LAMIERA DI ACCIAIO 20/10 ZINCATO
QUANTITA'		4

CORPO SCALA TIPO - LOCALE ELETTRICO

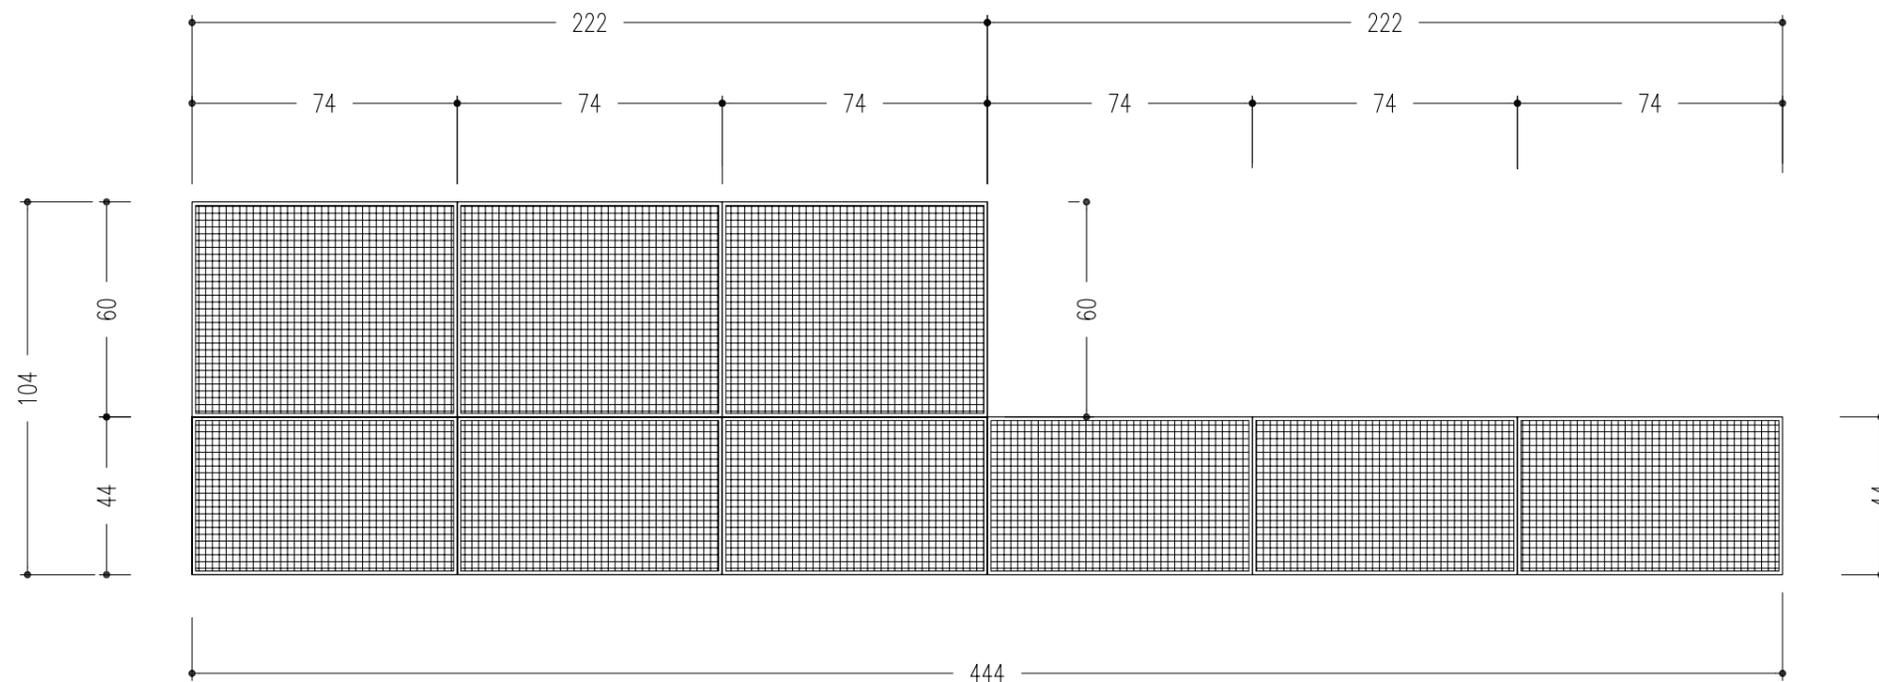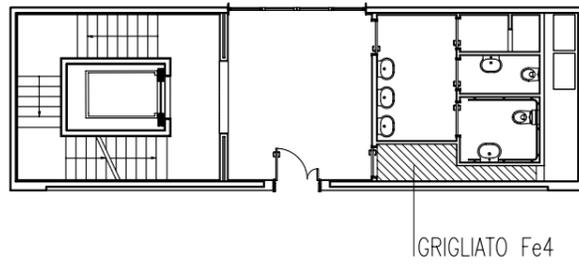

Fe4

NOTE :

- GRIGLIA METALLICA TIPO KELLER IN LAMIERA DI ACCIAIO ZINCATO A CALDO MONTATA SU APPOSITI DISTANZIATORI PER IL PASSAGGIO DI CANALINE ELETTRICHE

*note generali:*



*TUTTE LE MISURE DEVONO ESSERE VERIFICATE IN LOCO*

DIMENSIONI		104x222 + 44x222
TELAIO		IN LAMIERA DI ACCIAIO 20/10 ZINCATO
QUANTITA'		6

Fe5

NOTE :

- GRIGLIA METALLICA TIPO KELLER IN LAMIERA DI ACCIAIO ZINCATO A CALDO
- TELAIO DI SOSTEGNO COMPOSTO DA ANGOLARE IN ACCIAIO ZINCATO ANCORATO ALLA MURATURA

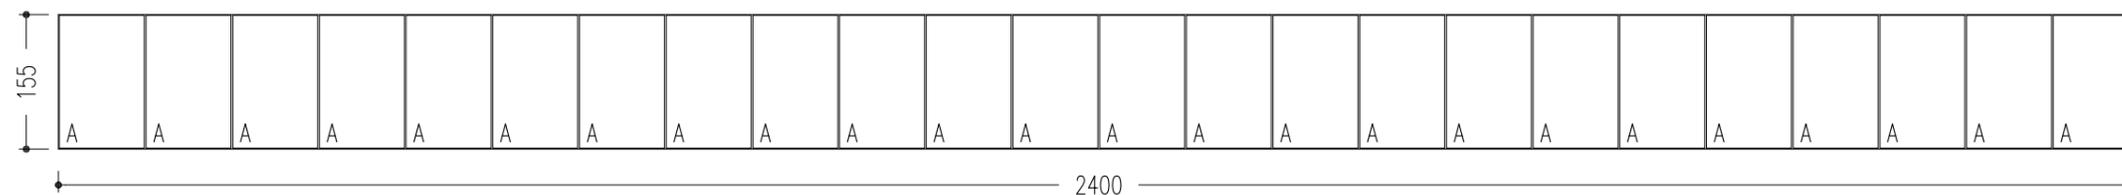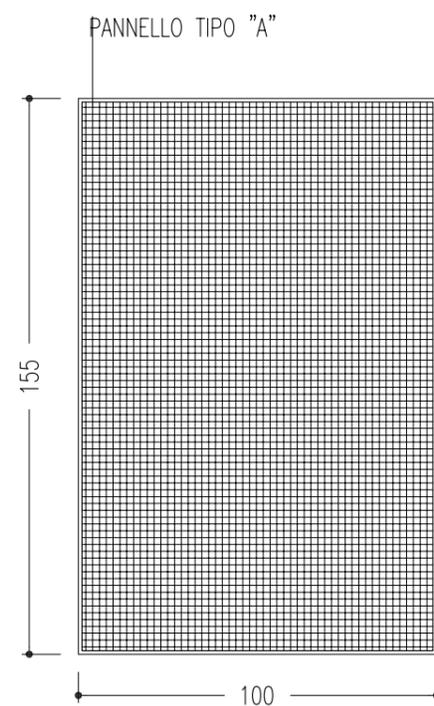


24 PANNELLI TIPO "A"


*note generali:*

*TUTTE LE MISURE DEVONO ESSERE VERIFICATE IN LOCO*

DIMENSIONI		155x2400
TELAIO		IN LAMIERA DI ACCIAIO 20/10 ZINCATO
QUANTITA'		3

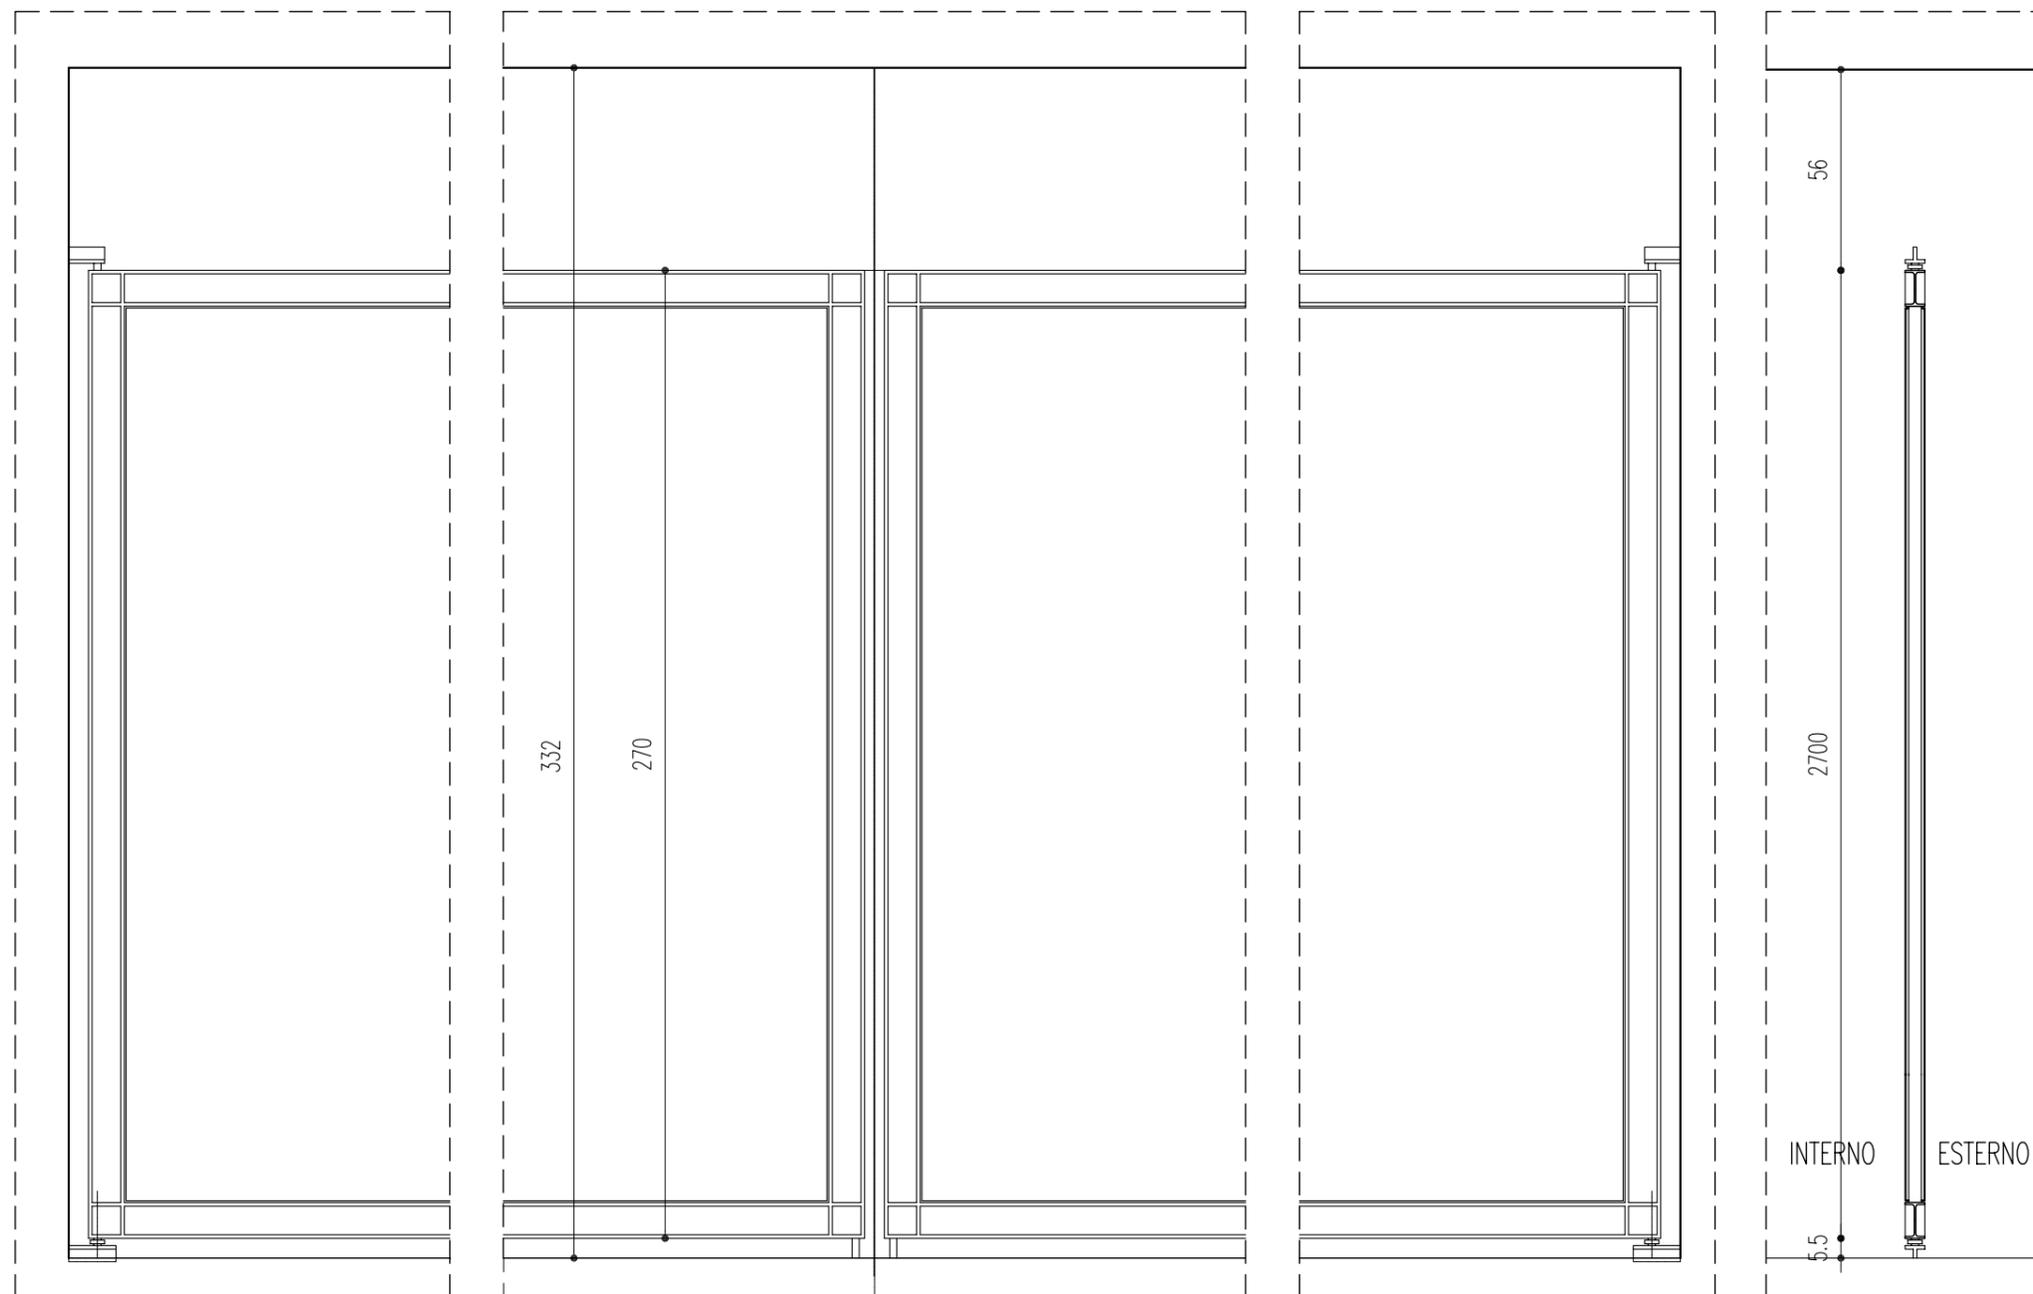

PROSPETTO (RIF TAV AR-M03 D-10)

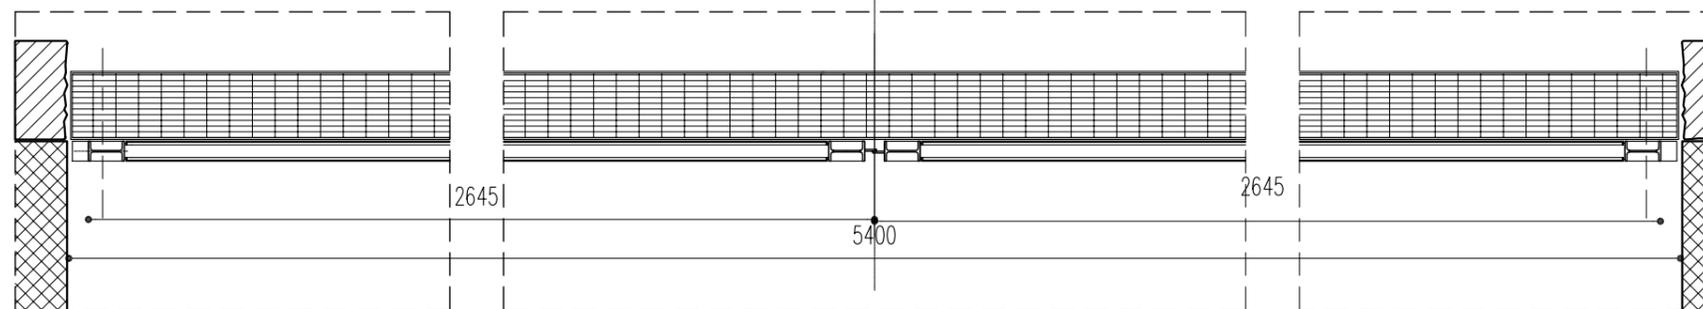SEZIONE  
(RIF TAV AR-M03 D-10)

PIANTA (RIF TAV AR-M03 D-9 )

NOTE :

STRUTTURA IN PANNELLI IN ACCIAIO  
ZINCATO VERNICIATO COLORE BIANCO


APERTURA A DOPPIA ANTA

*note generali:**TUTTE LE MISURE DEVONO ESSERE VERIFICATE  
IN LOCO*



DIMENSIONI		540X282
TELAIO		
QUANTITA'		1

	Fe07
rif.TAVOLA	AR-001

NOTE :  
 - griglia apribile metallica zincata preverniciata colore bianco

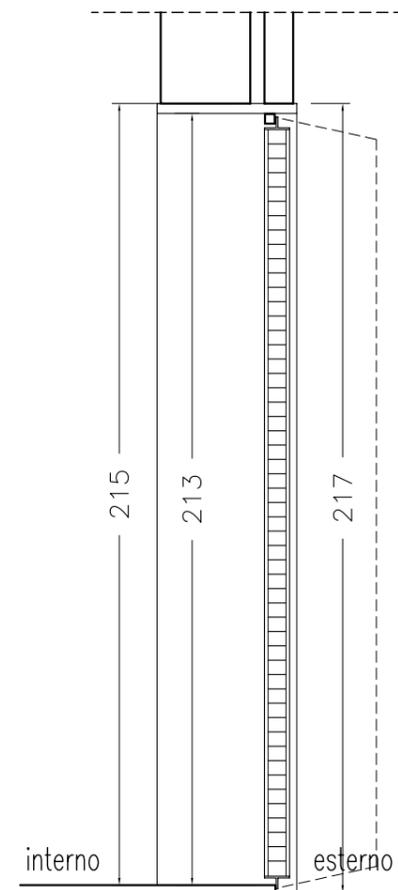


SEZIONE

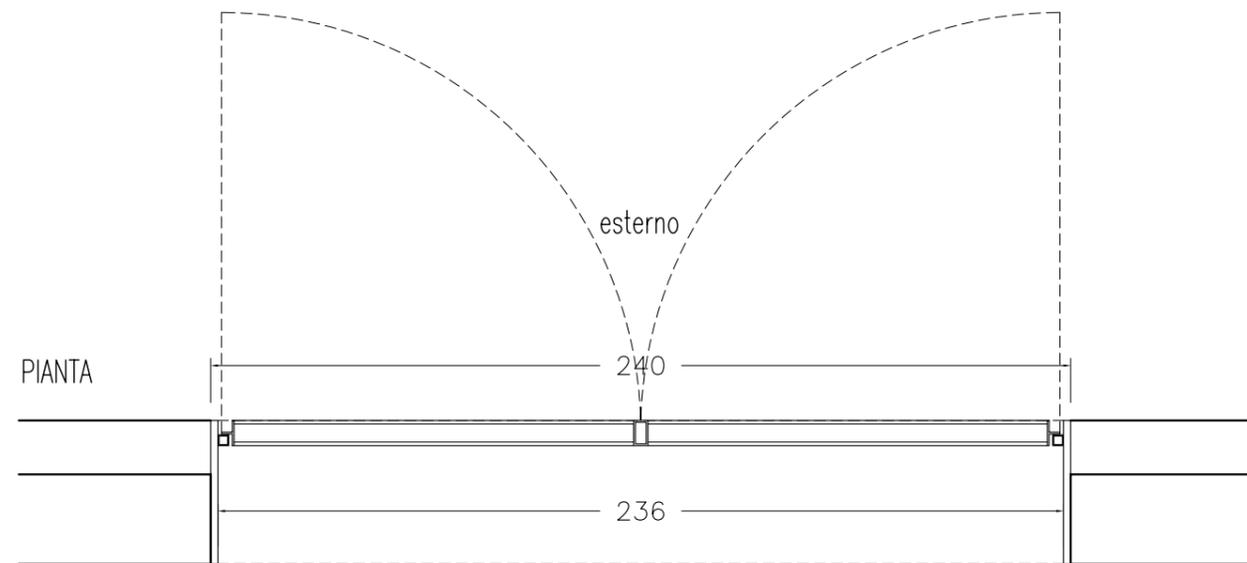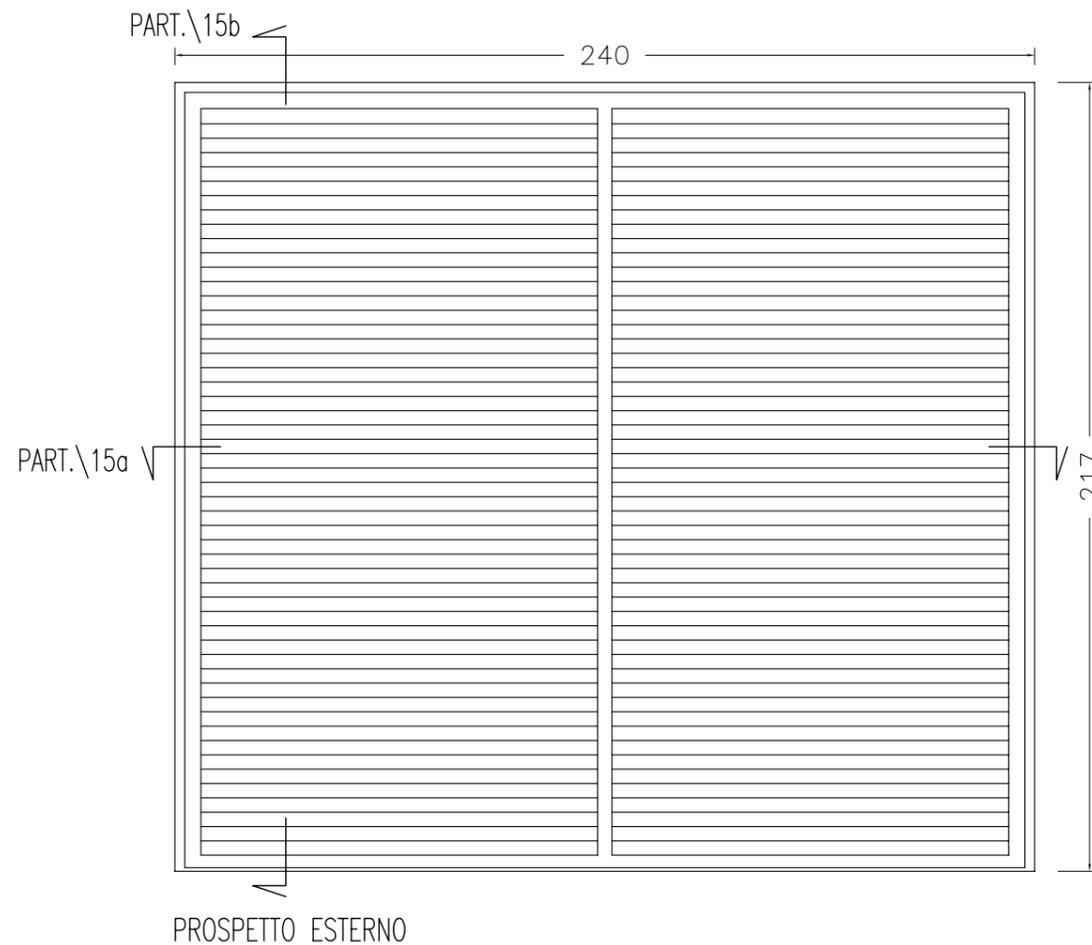


PIANTA

DIMENSIONI	Foro muro	240X215
TELAIO		
QUANTITA'		2


	Fe08
rif.TAVOLA	AR-001

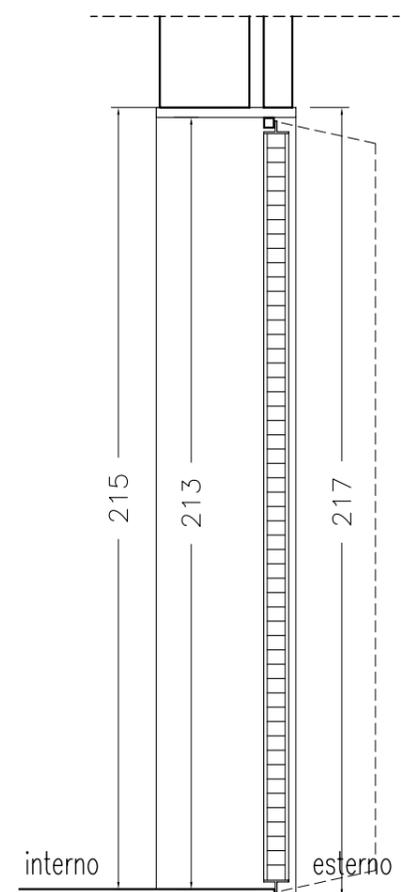

SEZIONE

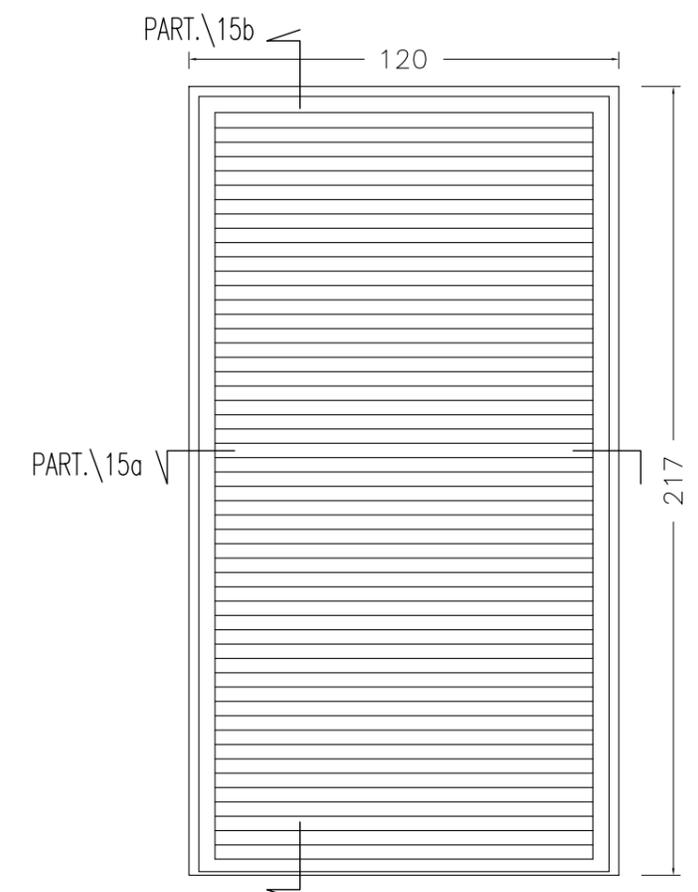

PROSPETTO ESTERNO

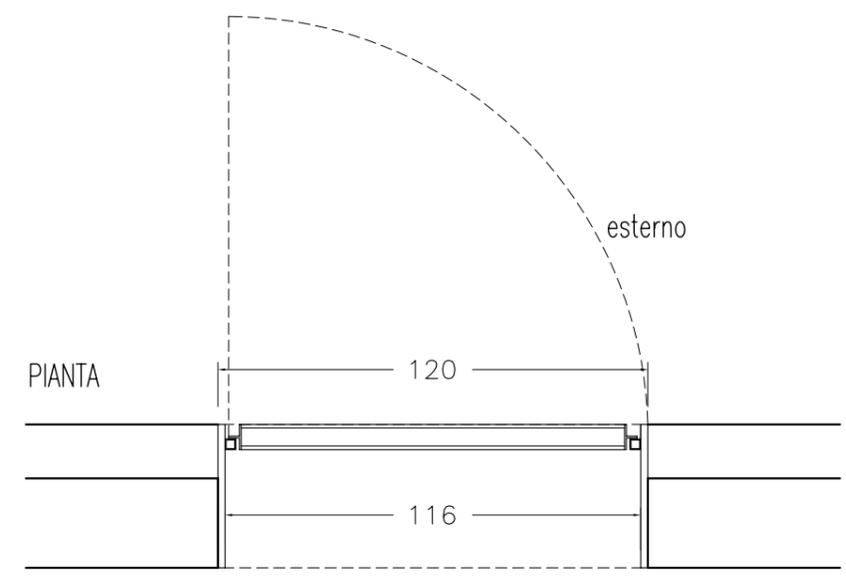

PIANTA

NOTE :  
 - griglia apribile metallica zincata preverniciata colore bianco

DIMENSIONI	Foro muro	120X215
TELAIO		
QUANTITA'		2