

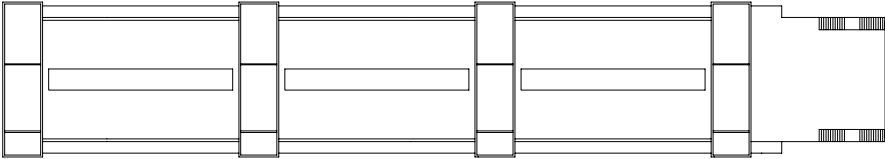



committente Consorzio 21 <i>Edificio 2, Località Piscinamanna – 09010 Pula (Cagliari)</i> <i>Telefono 070.924322.04 Telefax 070.924322.03</i>		<i>Responsabile del Procedimento:</i> <i>ing. Lucia Sagheddu</i> <i>Coordinamento:</i> <i>geom. Giovanni Salvatore Lilliu</i>	
progetto architettonico Gregotti Associati Studio <i>Via Matteo Bandello 20 – 20123 Milano</i> <i>Telefono 02.4814141 Telefax 02.4814143</i>		<i>Partners</i> <i>Augusto Cagnardi</i> <i>Vittorio Gregotti</i> <i>Architetti</i>	
progetto strutturale Studio Ingegneria Abis Associati <i>Via Carloforte 41 – 09123 Cagliari</i> <i>Telefono 070.670190 Telefax 070.670190</i>			
progetto impianti di condizionamento Manens Intertecnica S.r.l. <i>Via Campofiore 21 – 37129 Verona</i> <i>Telefono 045.8036100 Telefax 045.8033954</i>			
progetto impianti elettrici e speciali ing. Andrea Costaglioli <i>Via Corsica 96 – 09126 Cagliari</i> <i>Telefono 070.300481 Telefax 070.344462</i>			
progetto impianti idrico sanitario, antincendio e gas tecnici ing. Andrea Marras <i>Via della Pineta 148 – 09126 Cagliari</i> <i>Telefono 070.3481659 Telefax 070.3481659</i>			
progetto viabilità esterna Studio Associato Cocco-Trombino <i>Via Pitzolo 26 – 09128 Cagliari</i> <i>Telefono 070.454146 Telefax 070.454146</i>			
progetto rete idrica fognaria antincendio esterna ing. Giovanni Mura <i>Via C. Battisti 1/B – 08015 Macomer</i> <i>Telefono 0785.70640 Telefax 0785.70850</i>			
		protocollo	
		data emissione <i>MAGGIO 2007</i>	
Progetto Definitivo Parco Scientifico e Tecnologico della Sardegna - Pula EDIFICIO 8		scala 1:20	
titolo <i>ABACO SERRAMENTI ESTERNI</i> <i>Composto di 7 pagine</i>		tav. n. AR-L-04	
rev.	oggetto	data	controllato
1			
2			
3			

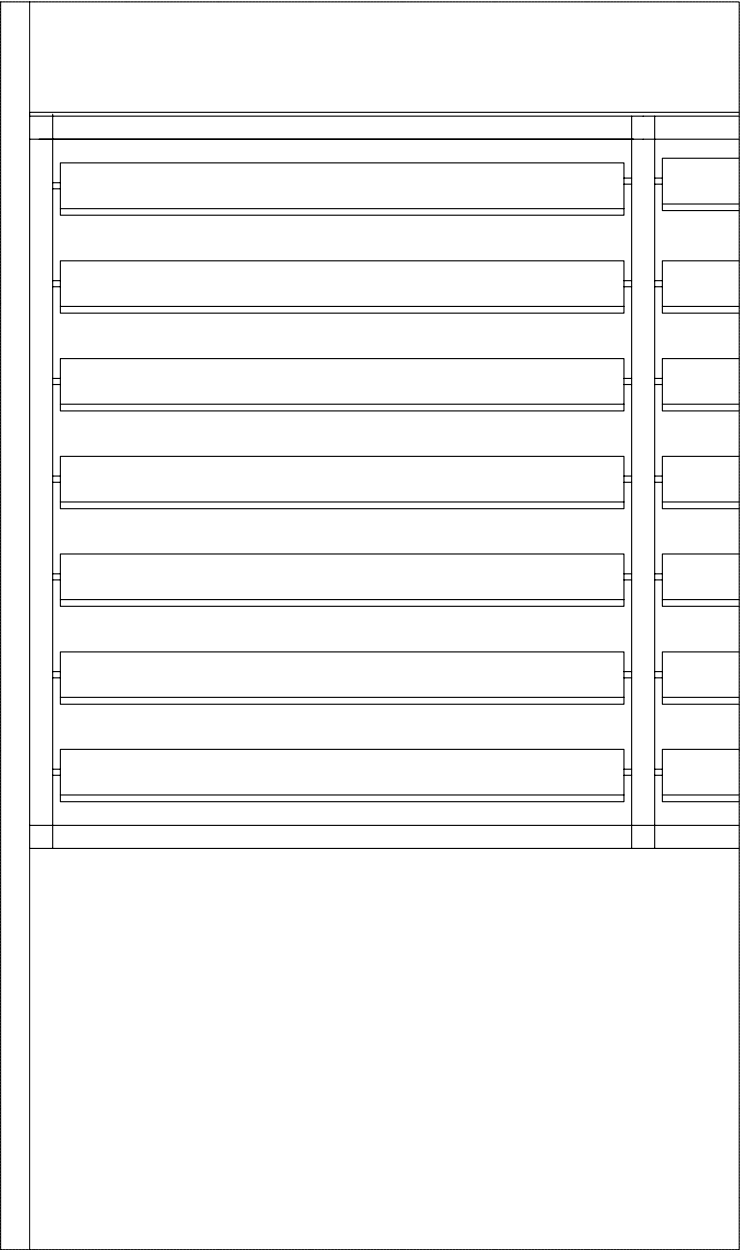

VISTA ESTERNA

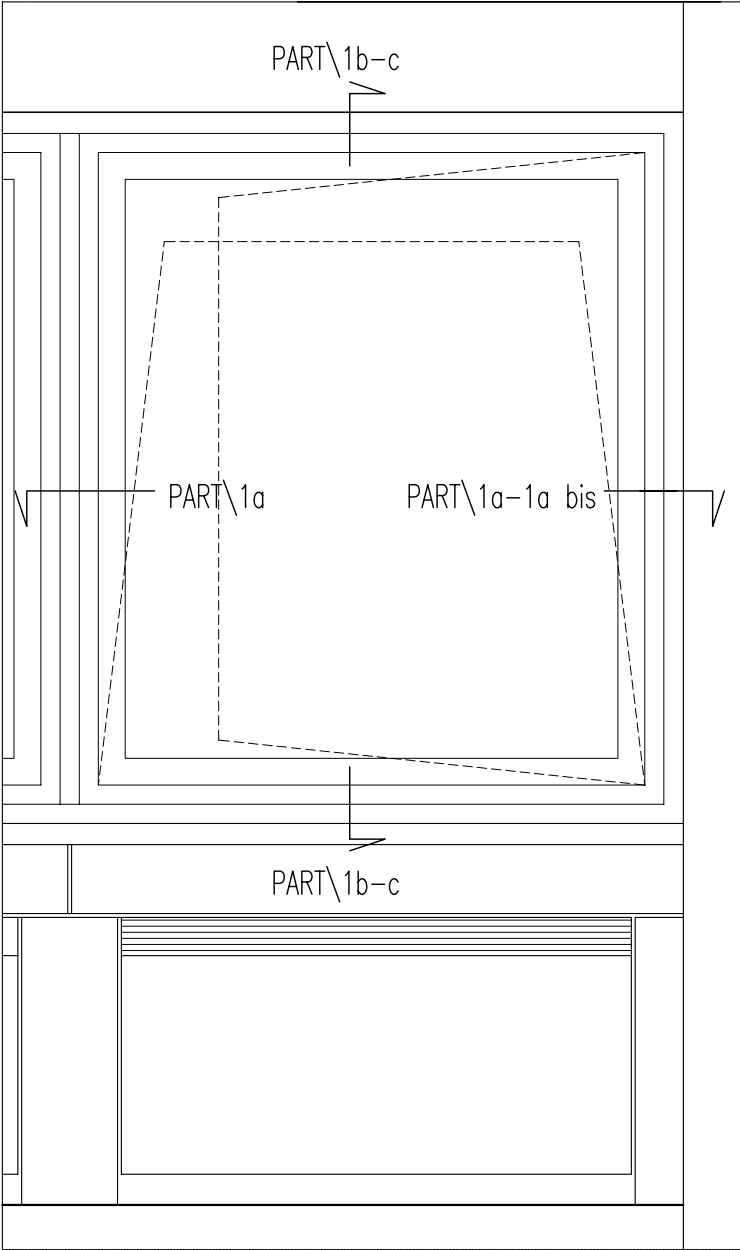


VISTA INTERNA LABORATORI

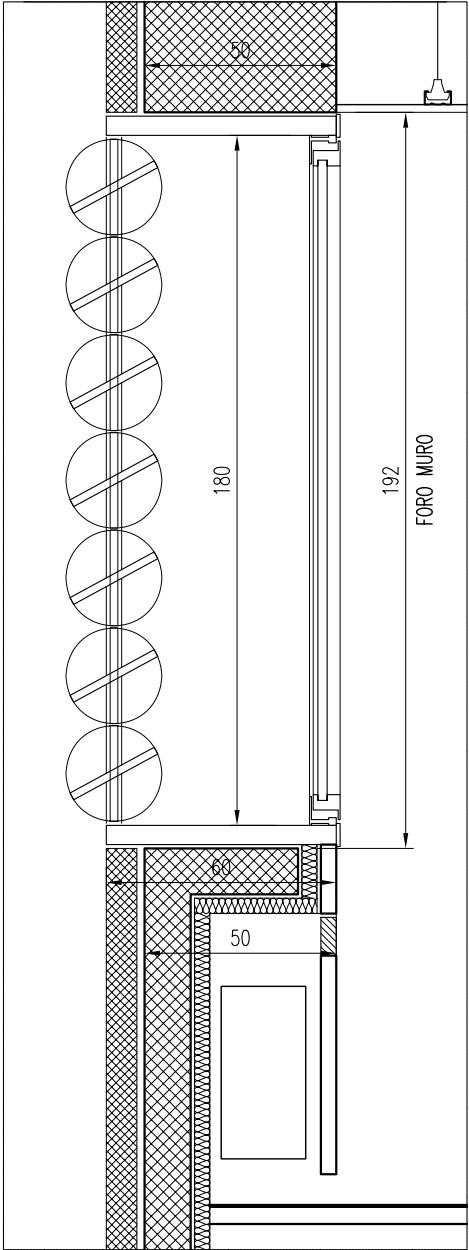


SEZIONE: PIANO TERRA -1° PIANO

	F1
rif.TAVOLA	AR-C-01

- NOTE :
- SERRAMENTO MONOBLOCCO IN PROFILATI ESTRUSI IN ALLUMINIO PREVERNICIATO A TAGLIO TERMICO DELLO SP.CM. 7.5 CIRCA CON ANTA A SCOMPARSA MASCHERATA
 - VETROCAMERA CON FLOAT CHIARO 5+12+4
 - SPALLE, CAPPELLO E PIANA IN PROFILATI ESTRUSI IN ALLUMINIO PREVERNICIATO DIMENSIONE CM. 54X5
 - PALE FRANGISOLE IN LEGNO MASELLO DELLO SP. PARI A MM. 20, ALTEZZA MM.250 CIRCA E LUNGHEZZA PARI A MM. 1550 CIRCA COMPOSTE DA N° 2 DOGHE DI ALTEZZA PARI A MM.125, MASCHiate ED INCOLLATE CON COLLA IDONEA PER ESTERNI, IMPREGNATE COM OLIO NATURALE DI TEAK
 - LE PALE SONO AZIONATE TRAMITE ATTUATORE MANUALE

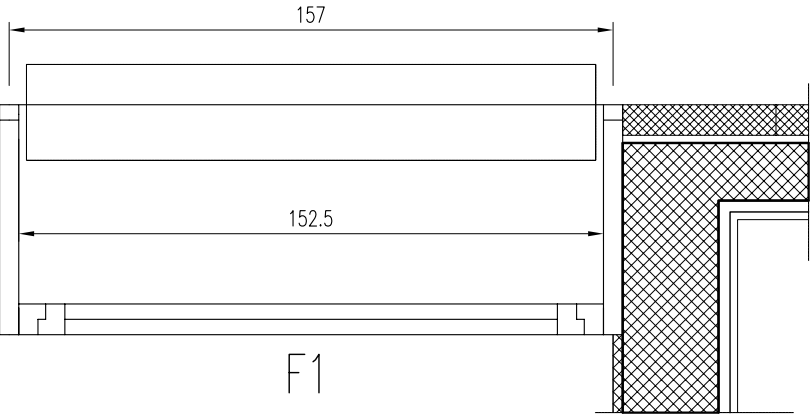


PIANTA SCALA 1:20

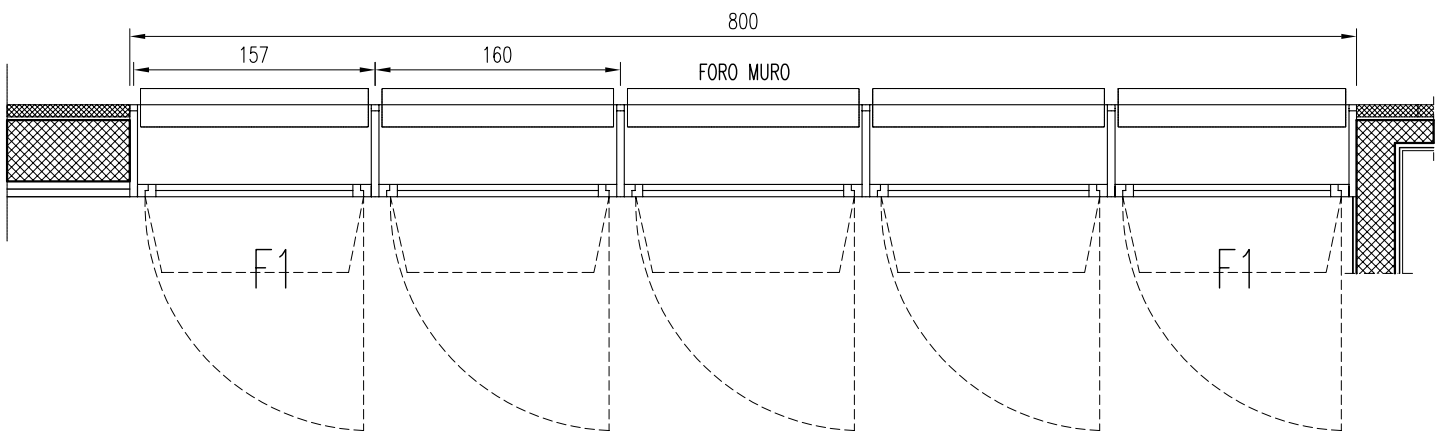


PIANTA SCALA 1:50


DIMENSIONI	Foro muro	800X192
	Luce netta	152.5X180
	Luce netta passaggio	-
TELAIO		
CONTROTELAIO		
ANTA	1 anta	
ACCESSORI	Maniglie	
	Cerniere	
APERTURA		
VERNICI		
QUANTITA'		72

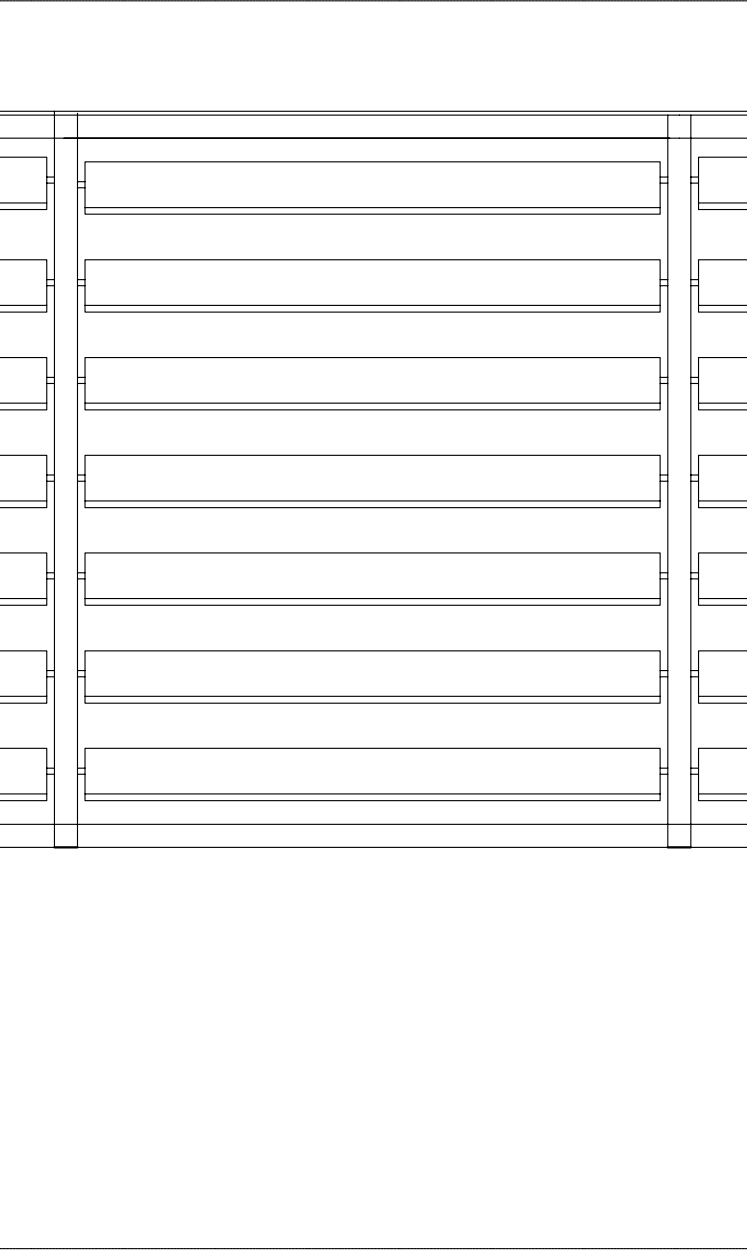


VISTA ESTERNA

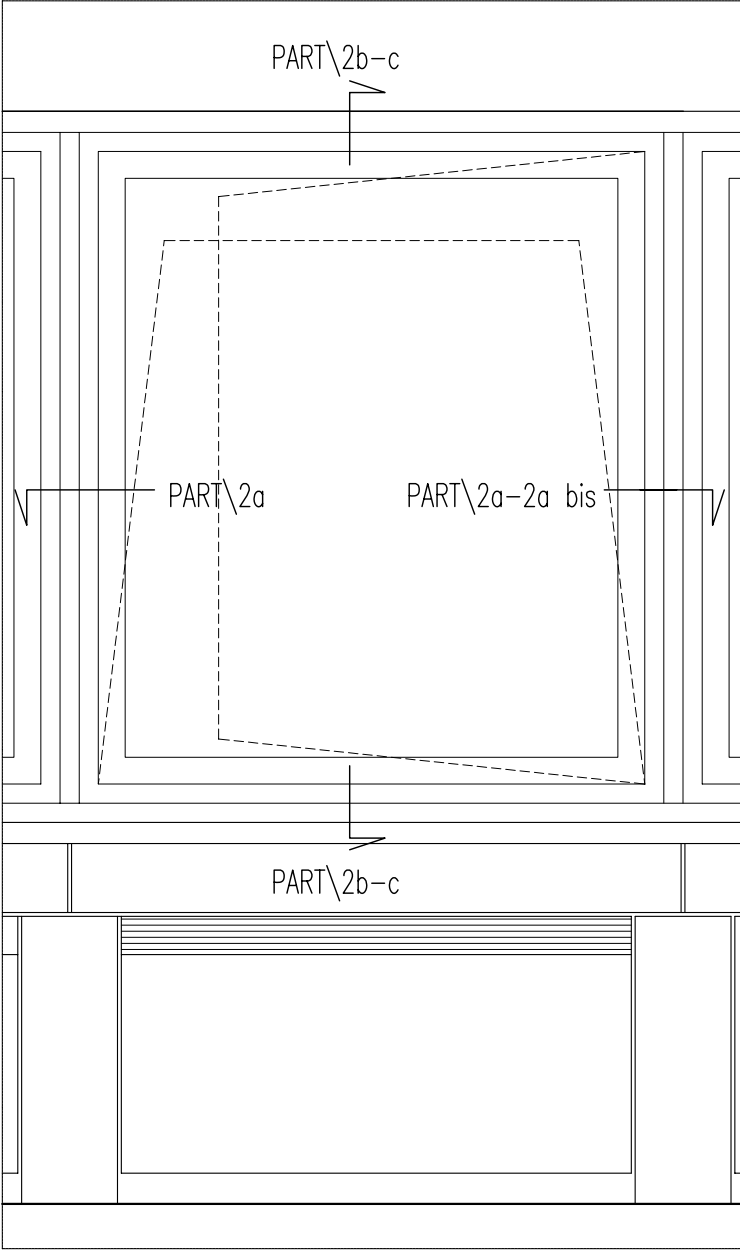


VISTA INTERNA LABORATORI

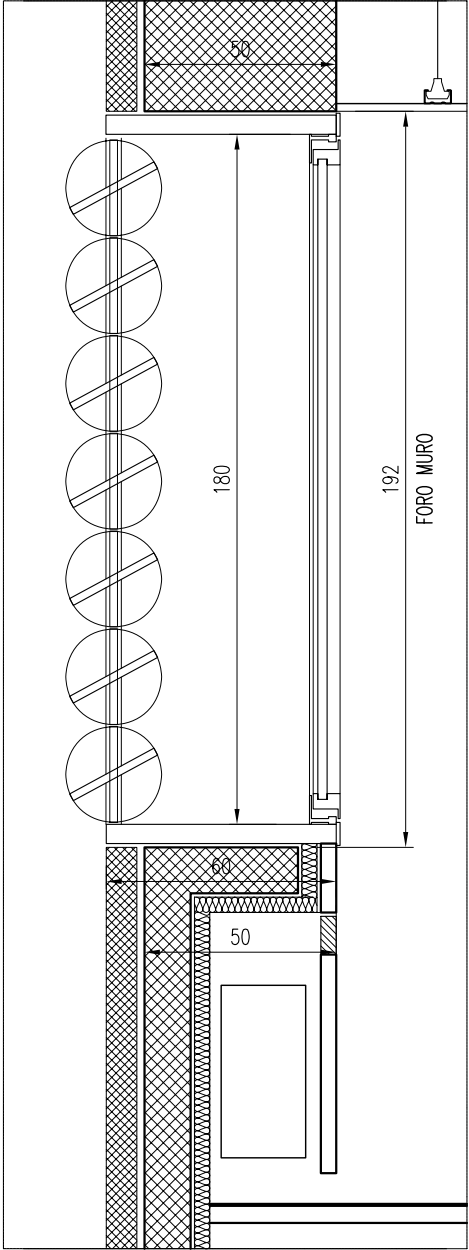

SEZIONE: PIANO TERRA -1° PIANO

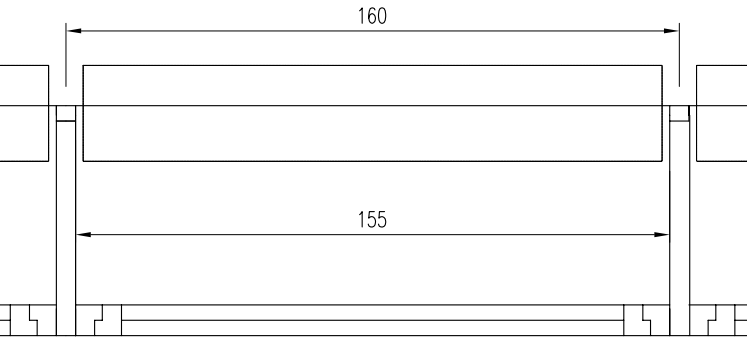

F2
PIANTA SCALA 1:20

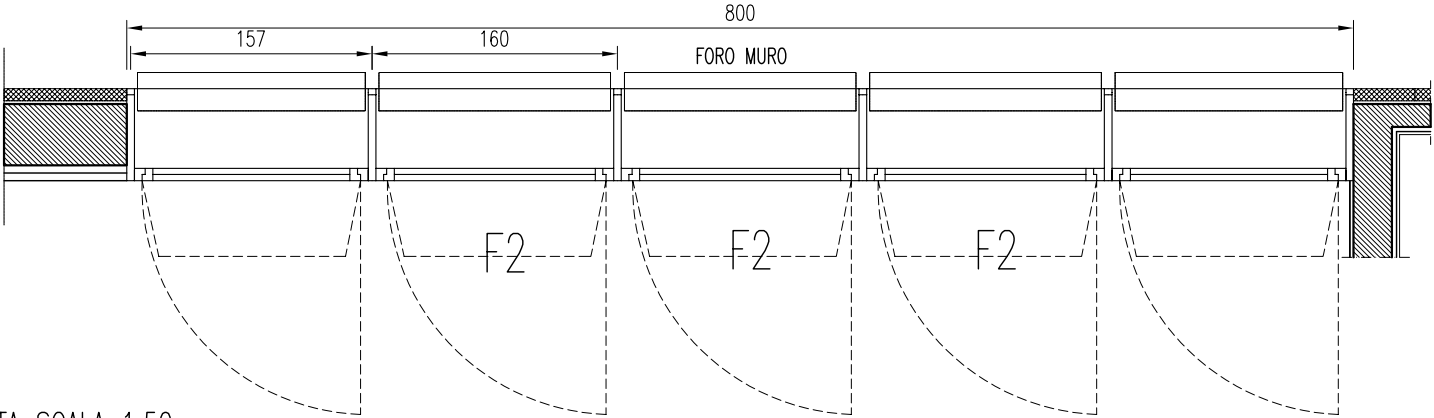


PIANTA SCALA 1:50

	F2
rif.TAVOLA	AR-C-01


- NOTE :
- SERRAMENTO MONOBLOCCO IN PROFILATI ESTRUSI IN ALLUMINIO PREVERNICIATO A TAGLIO TERMICO DELLO SP.CM. 7.5 CIRCA CON ANTA A SCOMPARSA MASCHERATA
 - VETROCAMERA CON FLOAT CHIARO 5+12+4
 - SPALLE, CAPPELLO E PIANA IN PROFILATI ESTRUSI IN ALLUMINIO PREVERNICIATO DIMENSIONE CM. 54X5
 - PALE FRANGISOLE IN LEGNO MASELLO DELLO SP. PARI A MM. 20, ALTEZZA MM.250 CIRCA E LUNGHEZZA PARI A MM. 1550 CIRCA COMPOSTE DA N° 2 DOGHE DI ALTEZZA PARI A MM.125, MASCHiate ED INCOLLATE CON COLLA IDONEA PER ESTERNI, IMPREGNATE COM OLIO NATURALE DI TEAK
 - LE PALE SONO AZIONATE TRAMITE ATTUATORE MANUALE

DIMENSIONI	Foro muro	800X192
	Luce netta	155X180
	Luce netta passaggio	-
TELAIO		
CONTROTELAIO		
ANTA	1 anta	
ACCESSORI	Maniglie	
	Cerniere	
APERTURA		
VERNICI		
QUANTITA'		108

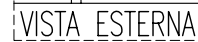


- SPALLE, CAPPELLO E CONTROSOFFITTO ESTERNO REALIZZATE CON LAMIERA D'ACCIAIO ZINCATO DA RIVESTIRE CON CARTER IN LAMIERA D'ALLUMINIO PREVERNICIATA SP. 10/10
- SERRAMENTO MONOBLOCCO IN PROFILATI ESTRUSI IN ALLUMINIO PREVERNICIATO A TAGLIO TERMICO DELLO SP. TOTALE PARI A CM. 5.5
- VETRO TEMPERATO DI SICUREZZA MM.12
- POMPA A PAVIMENTO
- SERRATURA ELETTRIFICATA
MANIGLIONE PER APERTURA DI EMERGENZA


DIMENSIONI	Foro muro	384x258
	Luce netta	374x253
	Luce netta passaggio	–
CONTROTELAIO		
TELAIO		
SPECCHIATURE	6	
ACCESSORI	Maniglie	Inserita nel profilo
	Maniglione	
	Cerniere	A pavimento
	Serratura	Commando elettrico
	Oblo'	
APERTURA	2	VERSO L'ESTERNO
VERNICI		
QUANTITA'		1
NODI/SEZIONI		
RIFERIMENTO		

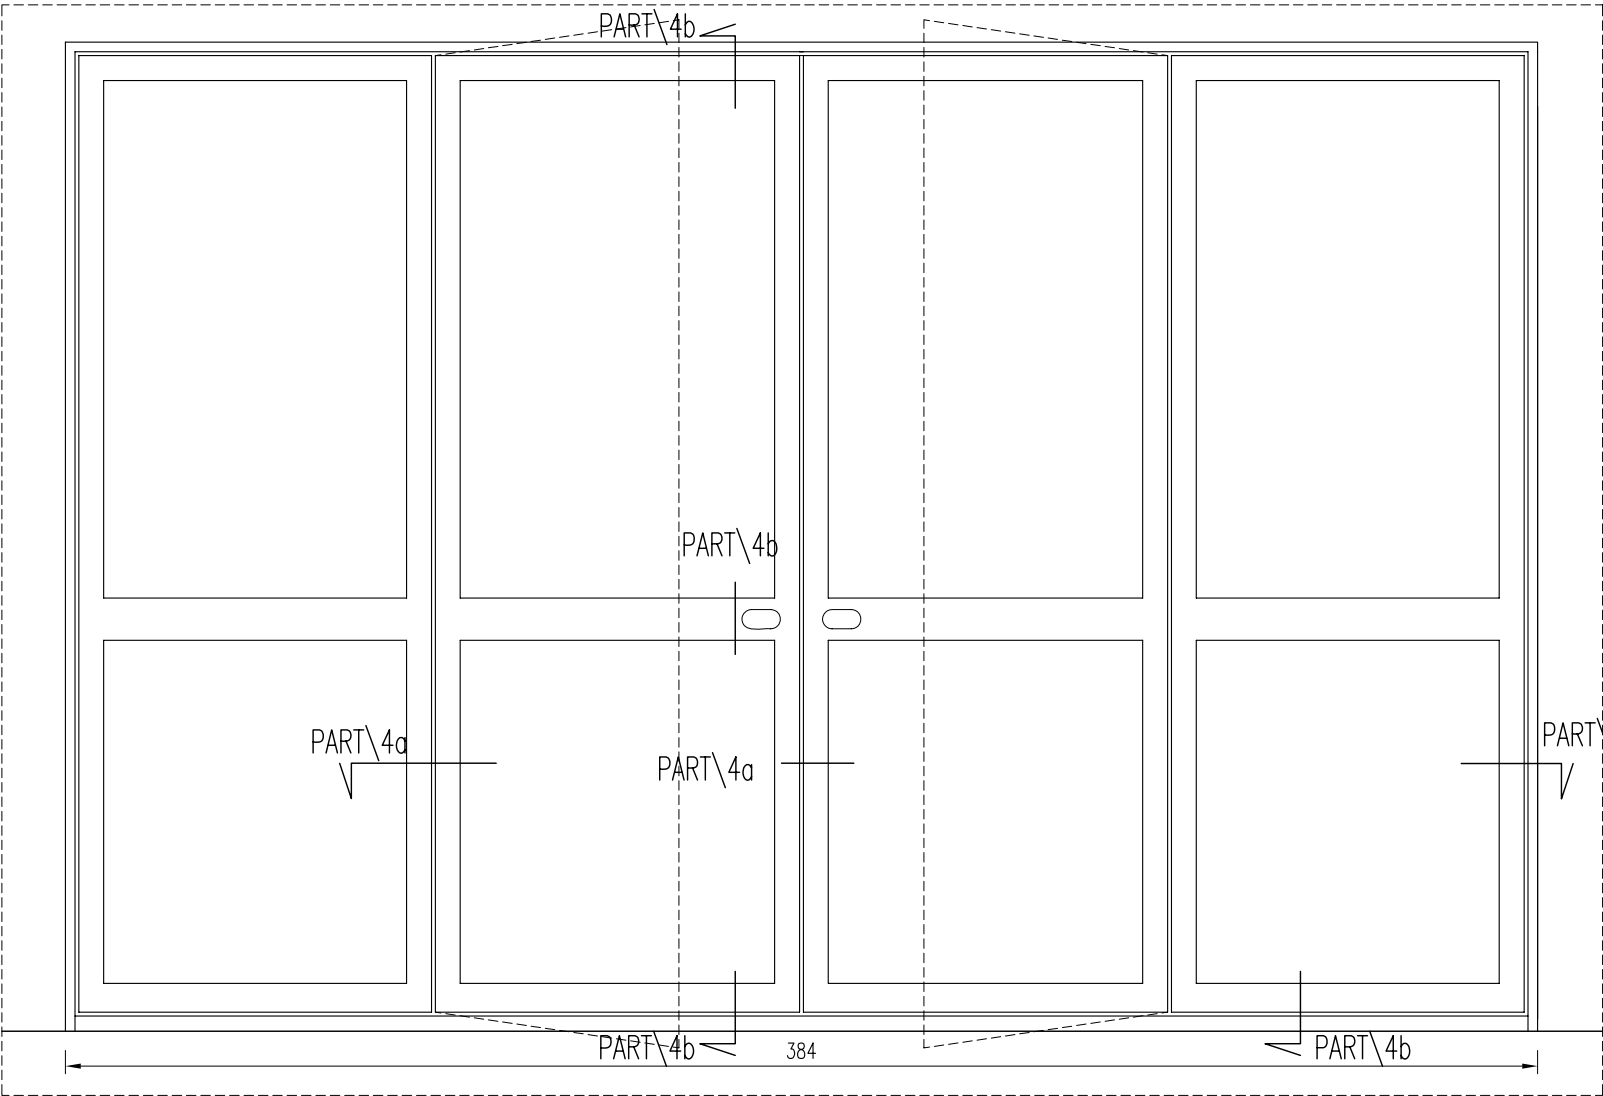

VISTA ESTERNA

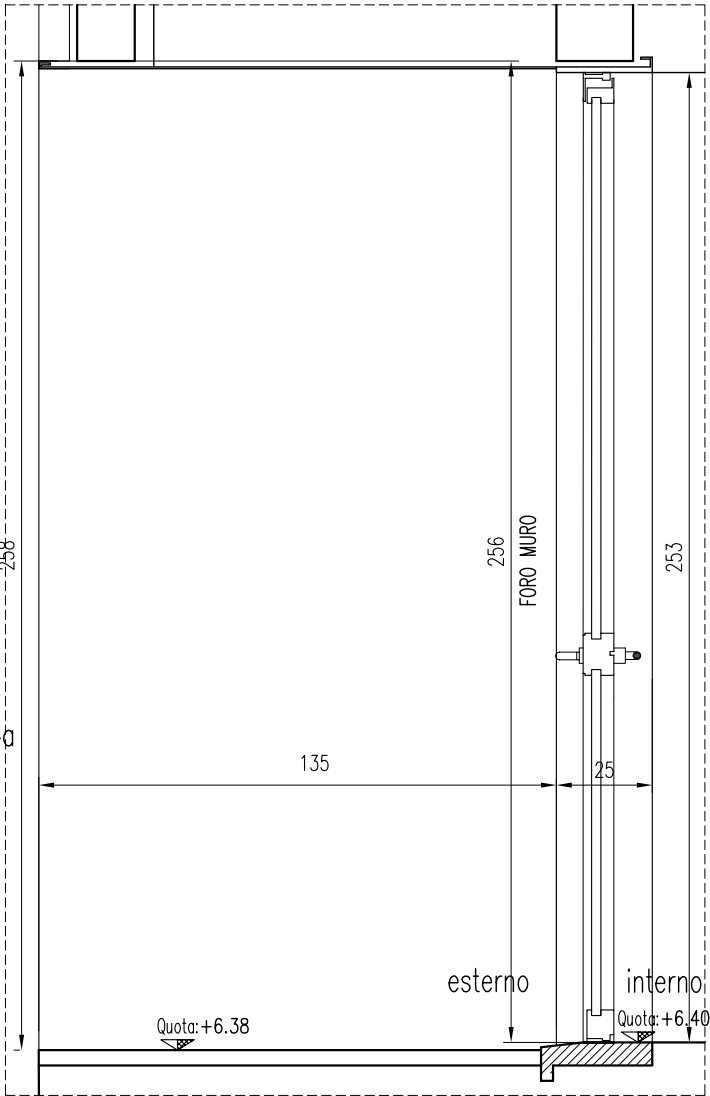

SEZIONE

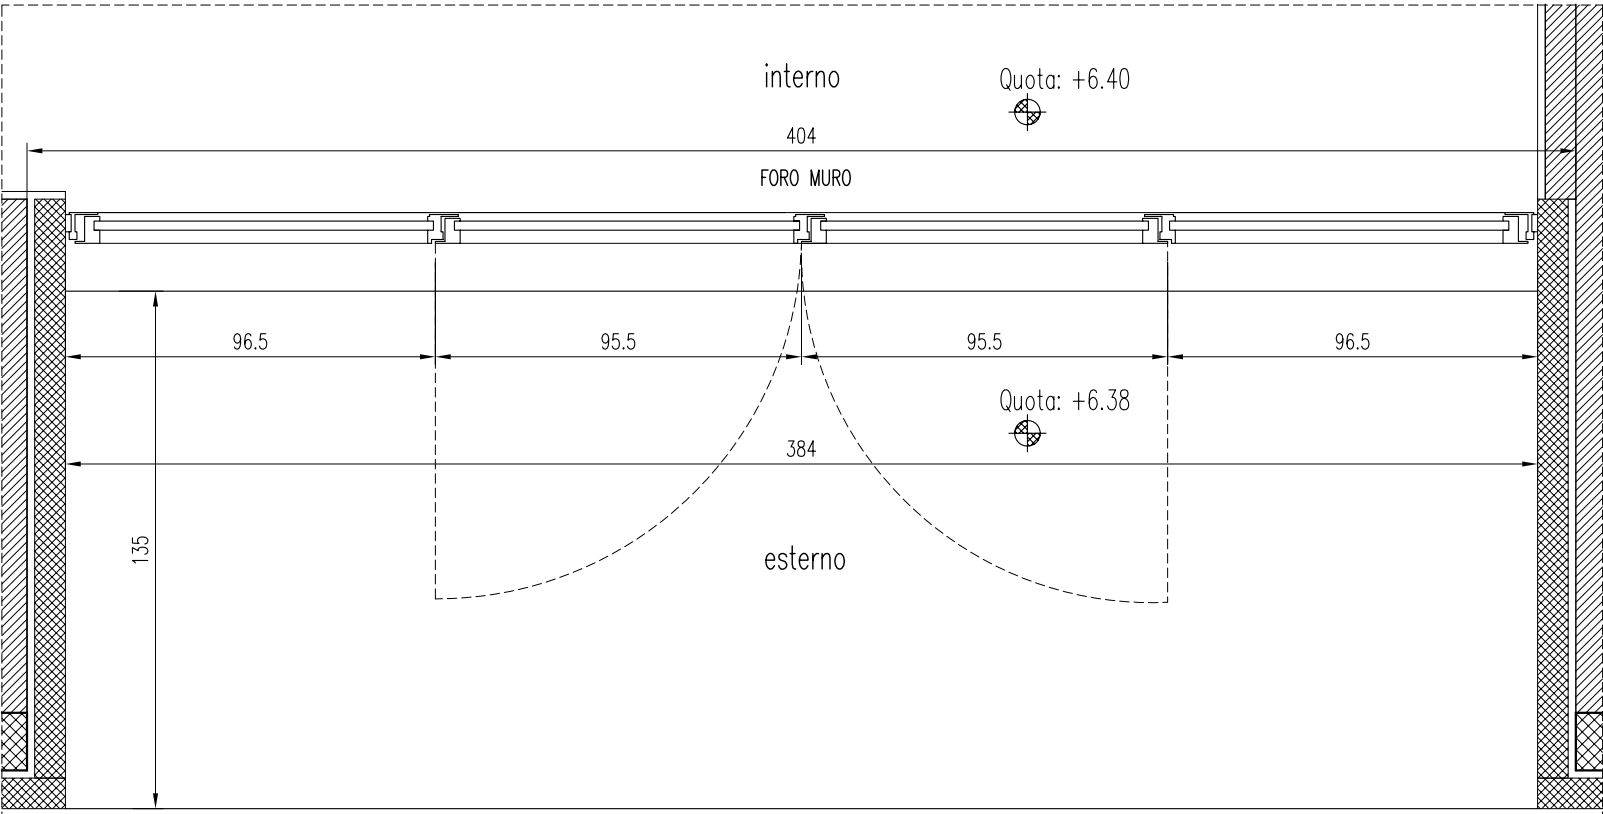


PIANTA

		F4
	rif.TAVOLA	


NOTE :

- SPALLE, CAPPELLO E CONTROSOFFITTO ESTERNO REALIZZATE CON LAMIERA D'ACCIAIO ZINCATO DA RIVESTIRE CON CARTER IN LAMIERA D'ALLUMINIO PREVERNICIATA SP. 10/10
- SERRAMENTO MONOBLOCCO IN PROFILATI ESTRUSI IN ALLUMINIO PREVERNICIATO A TAGLIO TERMICO DELLO SP. TOTALE PARI A CM. 5.5
- VETRO TEMPERATO DI SICUREZZA MM.12
- POMPA A PAVIMENTO
- SERRATURA ELETTRIFICATA
MANIGLIONE PER APERTURA DI EMERGENZA


DIMENSIONI	Foro muro	404x256
	Luce netta	384x253
	Luce netta passaggio	-
CONTROTELAIO		
TELAIO		
SPECCHIATURE	4	
ACCESSORI	Maniglie	Inserita nel profilo
	Maniglione	
	Cerniere	A pavimento
	Serratura	Commando elettrico
	Oblo'	
APERTURA	2	VERSO L'ESTERNO
VERNICI		
QUANTITA'		1
NODI/SEZIONI RIFERIMENTO		

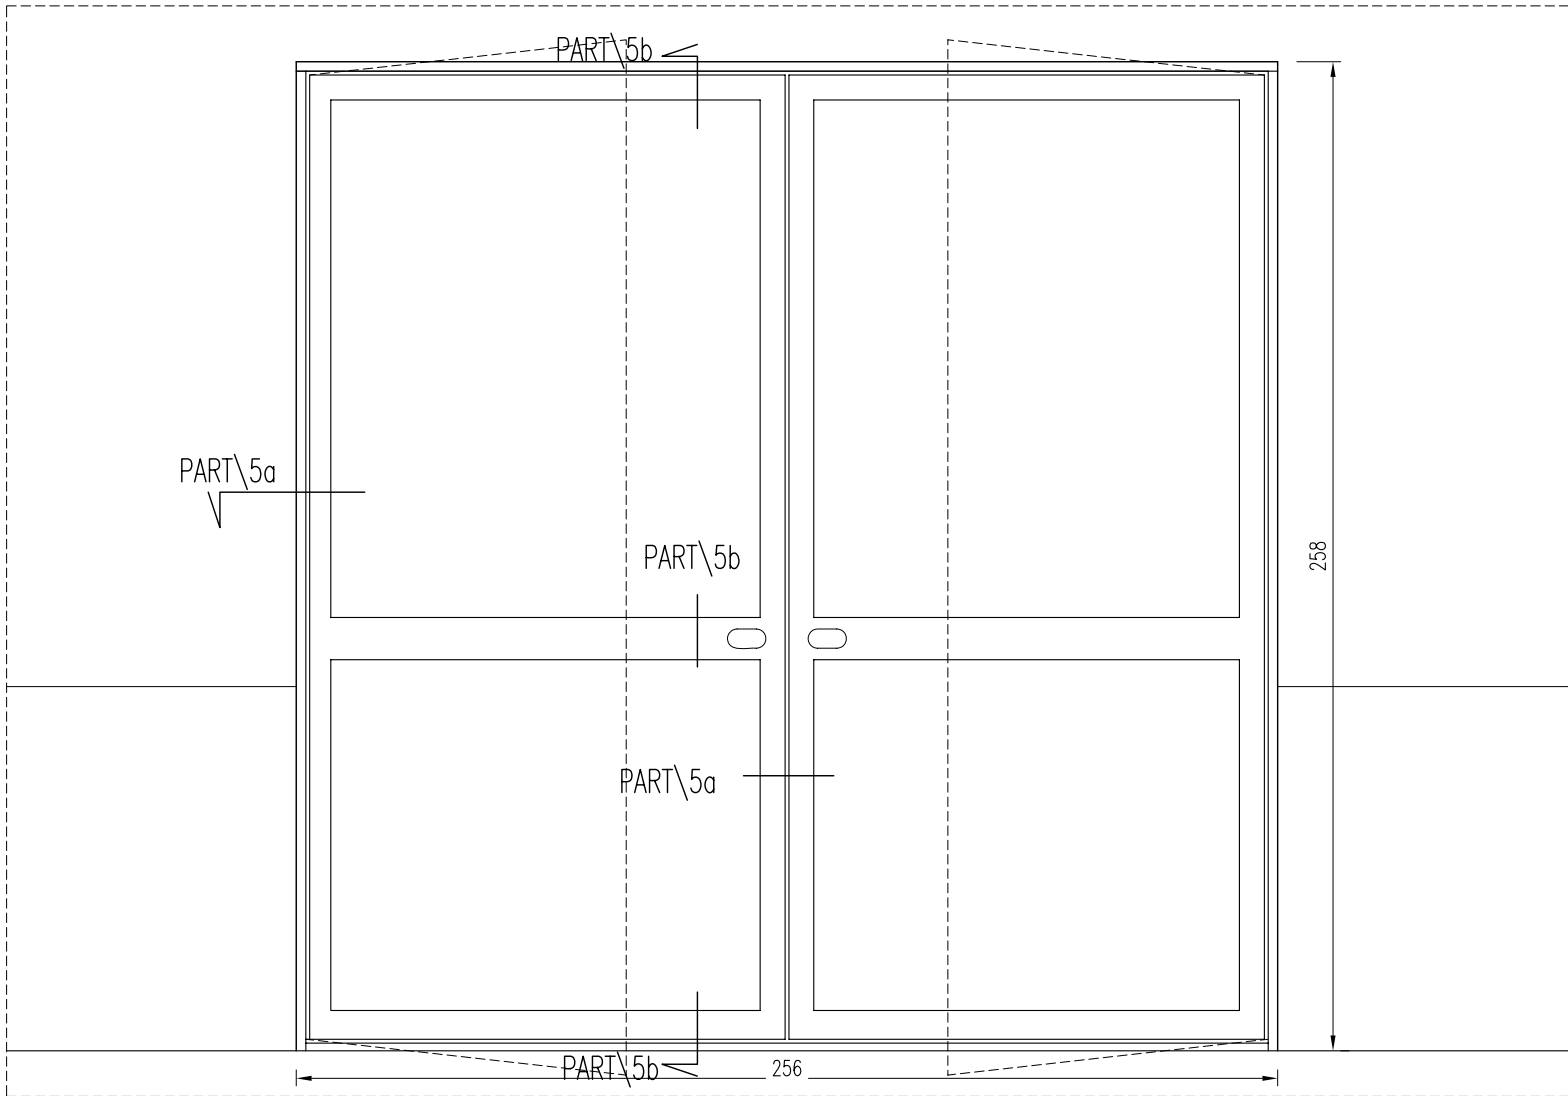

VISTA ESTERNA

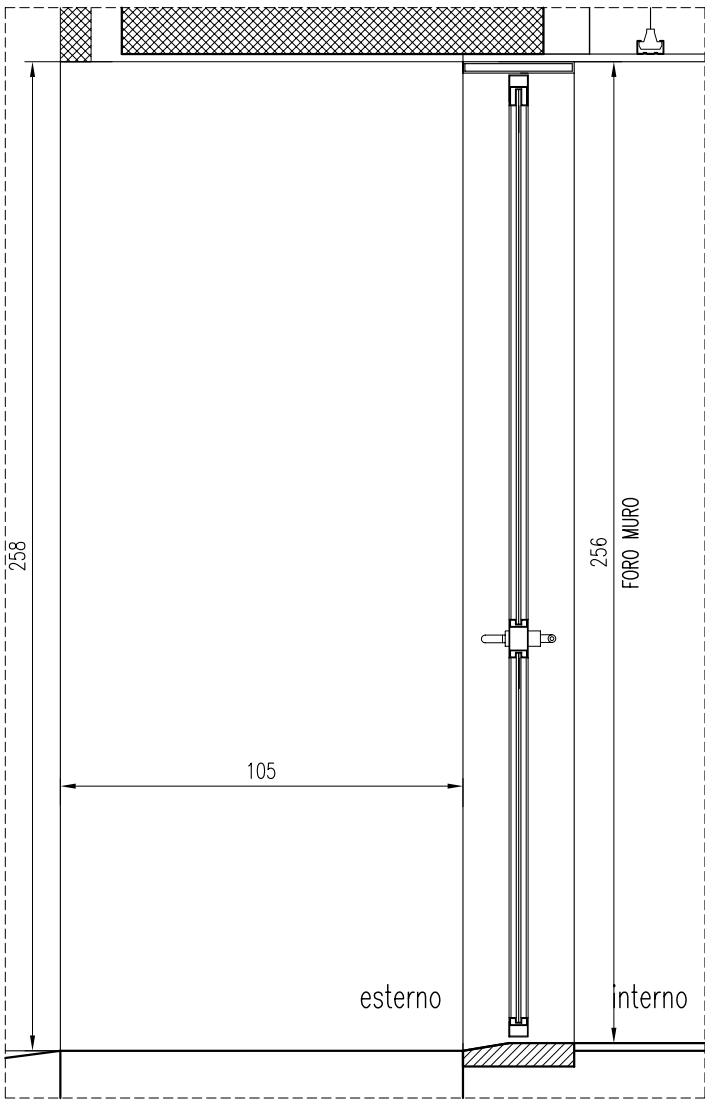


SEZIONE

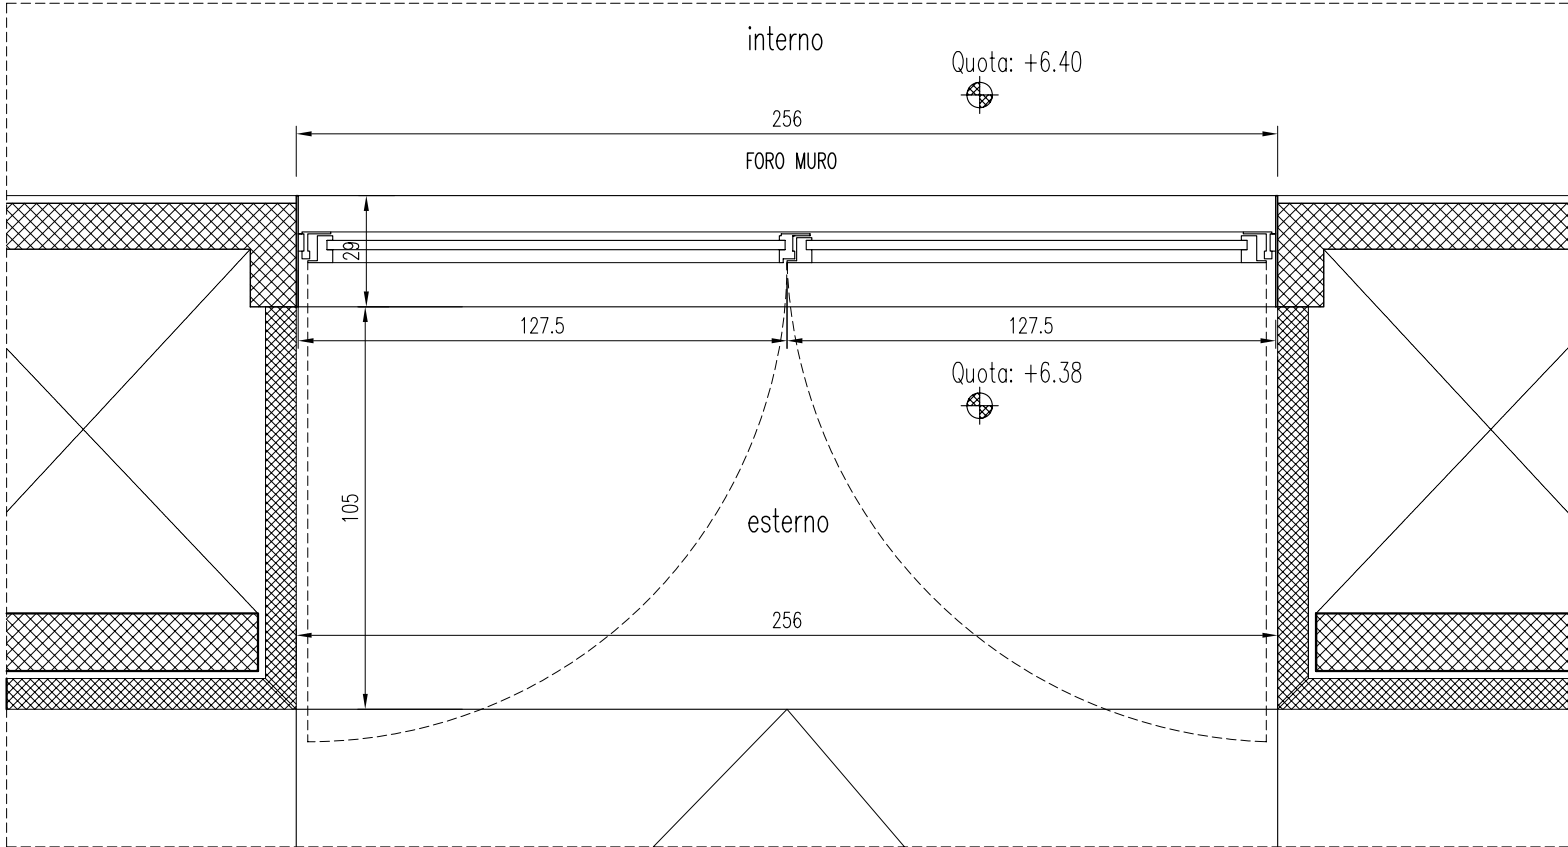


PIANTA


		F5
rif.TAVOLA		
NOTE :		
- SPALLE, CAPPELLO E CONTROSOFFITTO ESTERNO REALIZZATE CON LAMIERA D'ACCIAIO ZINCATO DA RIVESTIRE CON CARTER IN LAMIERA D'ALLUMINIO PREVERNICIATA SP. 10/10		
- SERRAMENTO MONOBLOCCO IN PROFILATI ESTRUSI IN ALLUMINIO PREVERNICIATO A TAGLIO TERMICO DELLO SP. TOTALE PARI A CM. 5.5		
- VETRO TEMPERATO DI SICUREZZA MM.12		
- POMPA A PAVIMENTO		
- SERRATURA ELETTRIFICATA MANIGLIONE PER APERTURA DI EMERGENZA		
DIMENSIONI	Foro muro	256X256
	Luce netta	
	Luce netta passaggio	-
CONTROTELAIO		
TELAIO		
SPECCHIATURE	4	
ACCESSORI	Maniglie	Inserita nel profilo
	Maniglione	
	Cerniere	A pavimento
	Serratura	Commando elettrico
	Oblo'	
APERTURA	2	VERSO L'ESTERNO
VERNICI		
QUANTITA'		1
NODI/SEZIONI RIFERIMENTO		

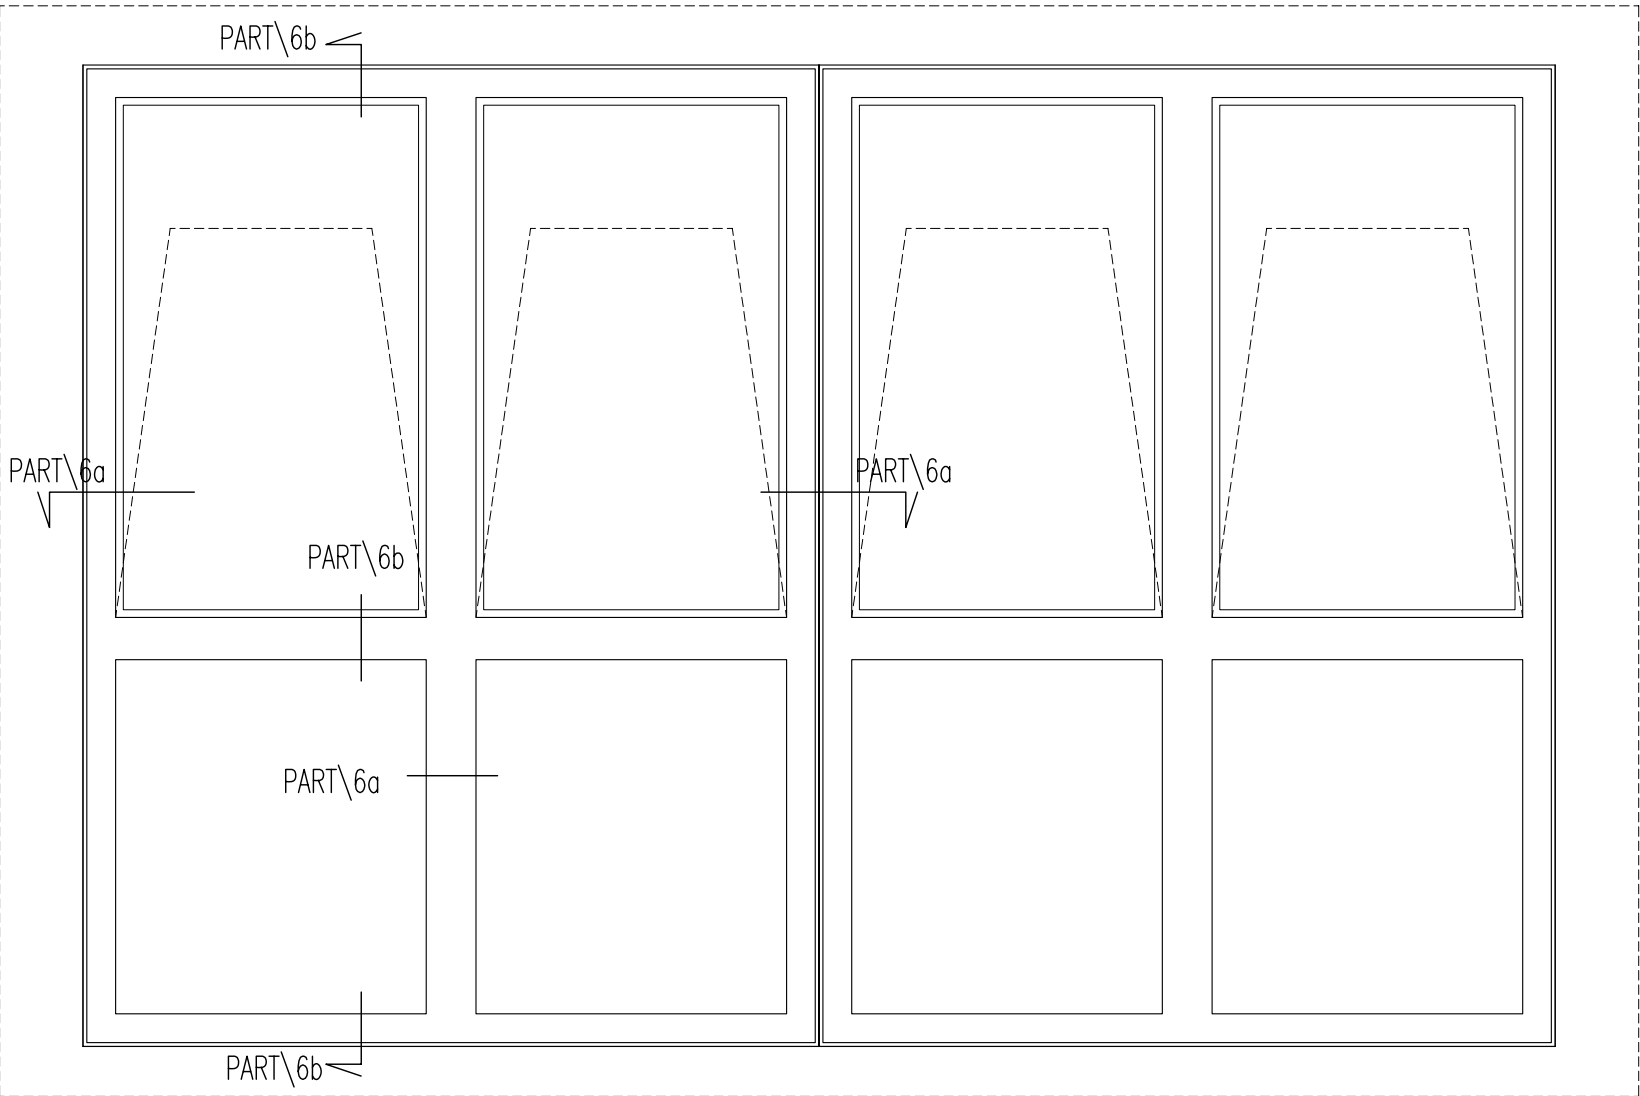

VISTA ESTERNA

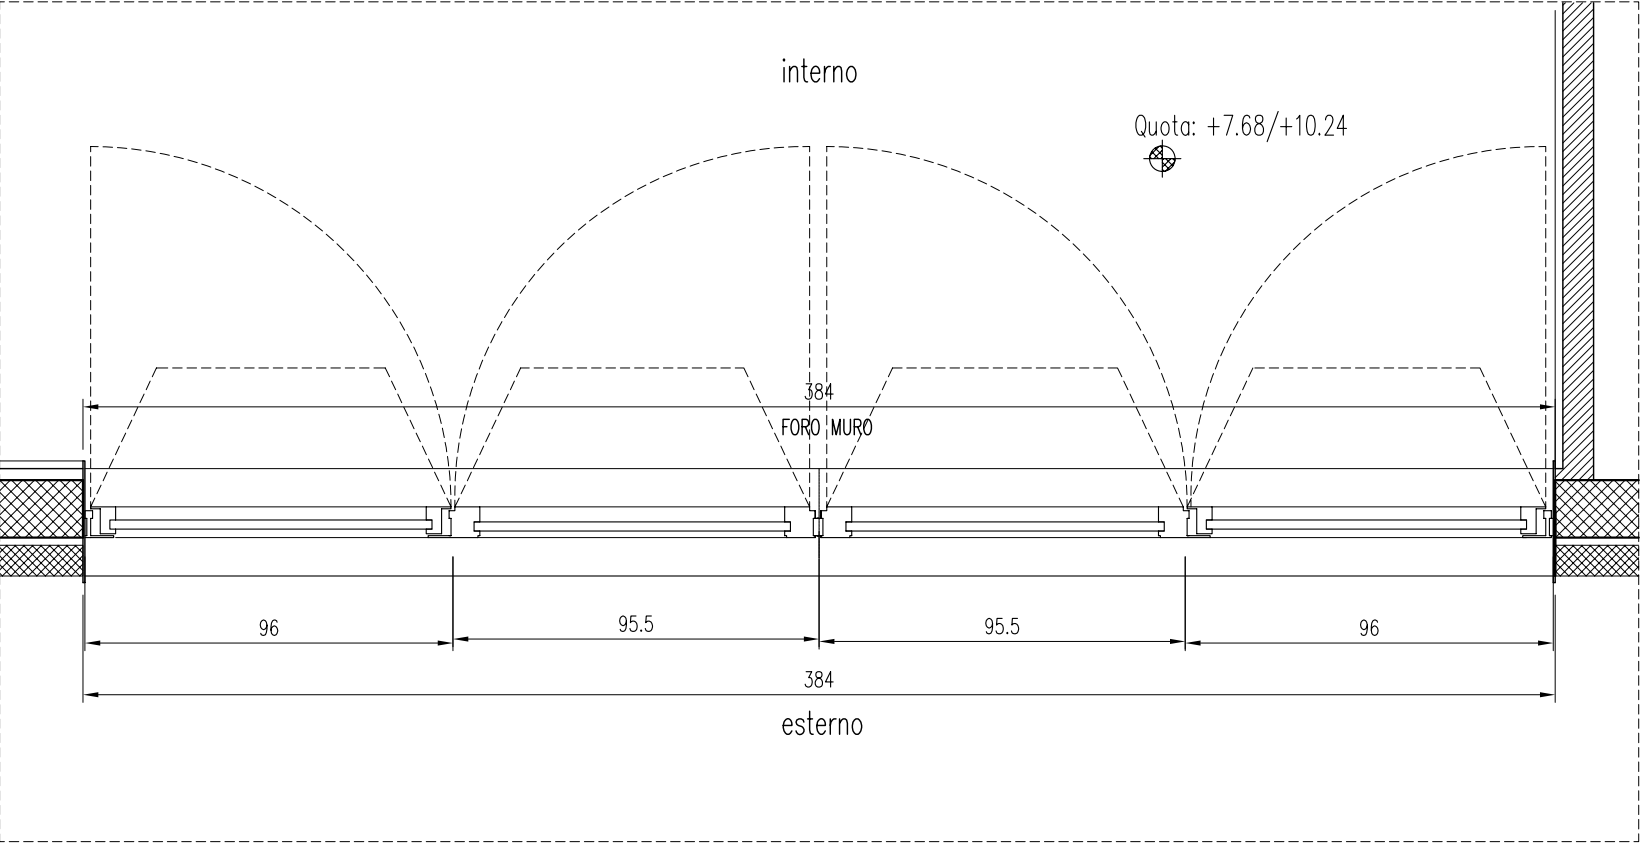

PIANTA

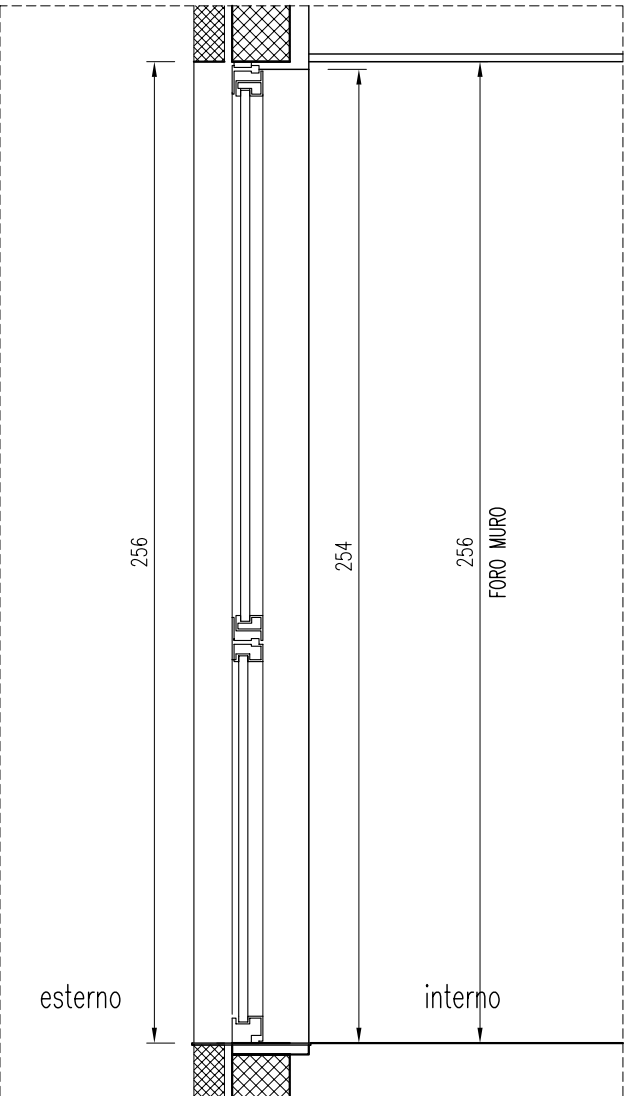

SEZIONE

	F6
rif.TAVOLA	

NOTE :

- SPALLE LATERALI, CAPPELLO E MONTANTE CENTRALE REALIZZATE IN LAMIERA D'ACCIAIO ZINCATO DA RIVESTIRE CON CARTER IN LAMIERA D'ALLUMINIO PREVERNICIATO SP. 10/10
- SERRAMENTO MONOBLOCCO IN PROFILATI ESTRUSI IN ALLUMINIO PREVERNICIATO A TAGLIO TERMICO DELLO SP. TOTALE PARI A CM. 7.5 CIRCA ,CON ANTA A SCOMPARSA MASCHERATA
- VETRO SUPERIORE FLOAT CHIARO 5+12+4, E VETRO INFERIORE 6+10+5+4 REALIZZATO CON N.2 LASTRE INTERNE IN CRISTALLO DI SICUREZZA E UNA LASTRA ESTERNA IN FLOAT CHIARO

DIMENSIONI	Foro muro	384X256
	Luce netta	378.5x253
	Luce netta passaggio	-
CONTROTELAIO		
TELAIO		
SPECCHIATURE	4	
ACCESSORI	Maniglie	
	Maniglione	
	Cerniere	
	Serratura	
	Oblo'	
APERTURA	4	VERSO L'INTERNO
VERNICI		
QUANTITA'		2
NODI/SEZIONI		
RIFERIMENTO		