
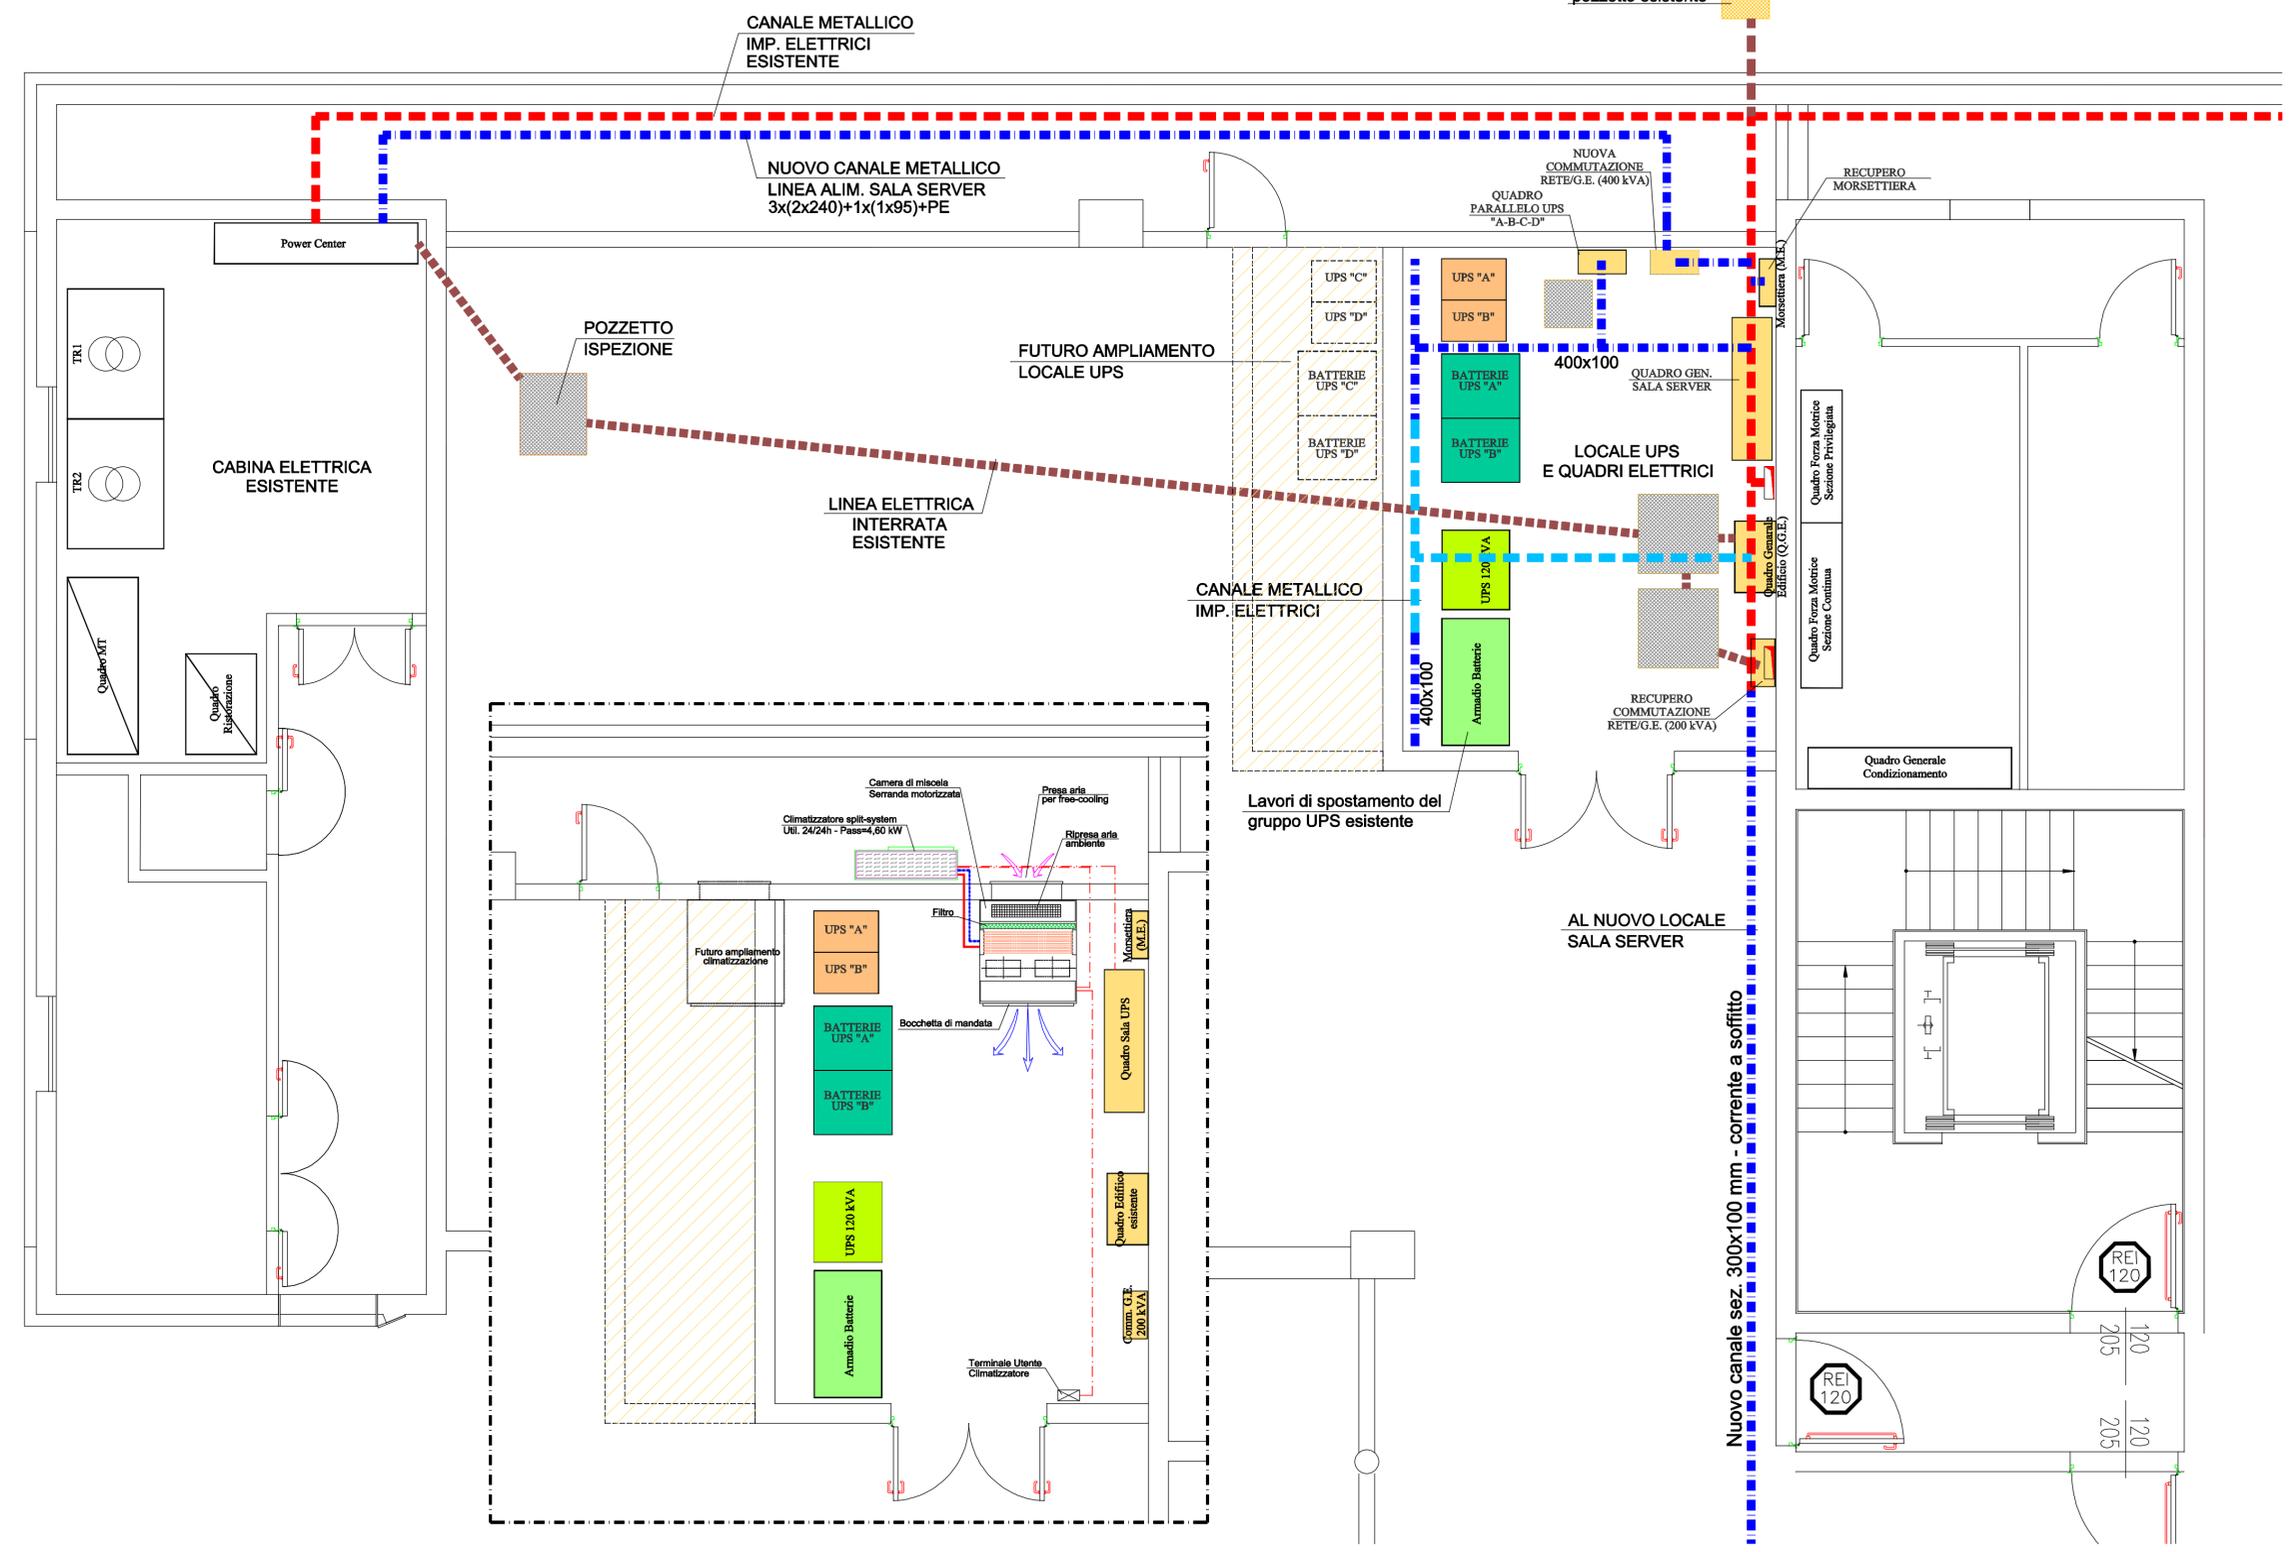


## SITUAZIONE DI PROGETTO

scala 1:50

## SITUAZIONE ATTUALE

scala 1:200

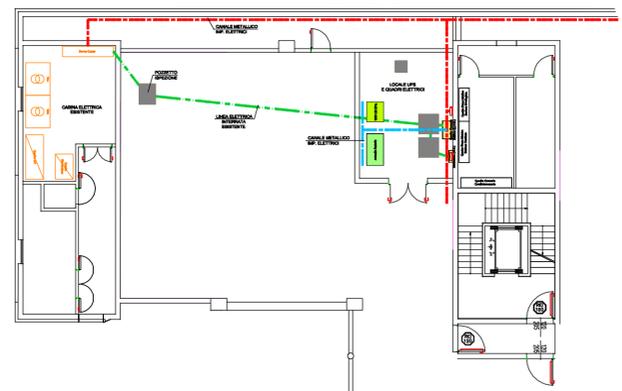

### REGIONE AUTONOMA DELLA SARDEGNA



Comune di  
**PULA**



### Provincia di Cagliari

Progetto:  
*PER LA REALIZZAZIONE DEL NUOVO LOCALE SERVER ROOM - EDIFICIO N°2*  
Parco Scientifico e Tecnologico della Sardegna  
Località Piscinamanna, 09010 Pula (CA) Italy

#### FASE DI PROGETTAZIONE

Studio di fattibilità:  Prog. Preliminare:  Prog. Definitiva:  Prog. Esecutiva:  Dett. Cantiere:

Riferimento:  
**PIANO INTERRATO**  
SIT. ATTUALE E DI PROGETTO LOCALE "UPS"  
IMP. ELETTRICO E DI CLIMATIZZAZIONE

Committente:  
**SARDEGNA RICERCHE**

Progettista Responsabile:  
**Prof. Ing. Salvatore Mura**

ORDINE INGEGNERI  
PROVINCIA CAGLIARI  
N. 1056  
Dott. Ing. Salvatore Mura

Tav.:  
**ESE/EG/02**

Gruppo di progettazione:	Descrizione della revisione:	Data:	N°:
Ing. Salvatore Mura Ing. Ilaria Mura Geom. Luciano Orrù	Emissione	30/04/2010	01
	Revisione	14/06/2010	02