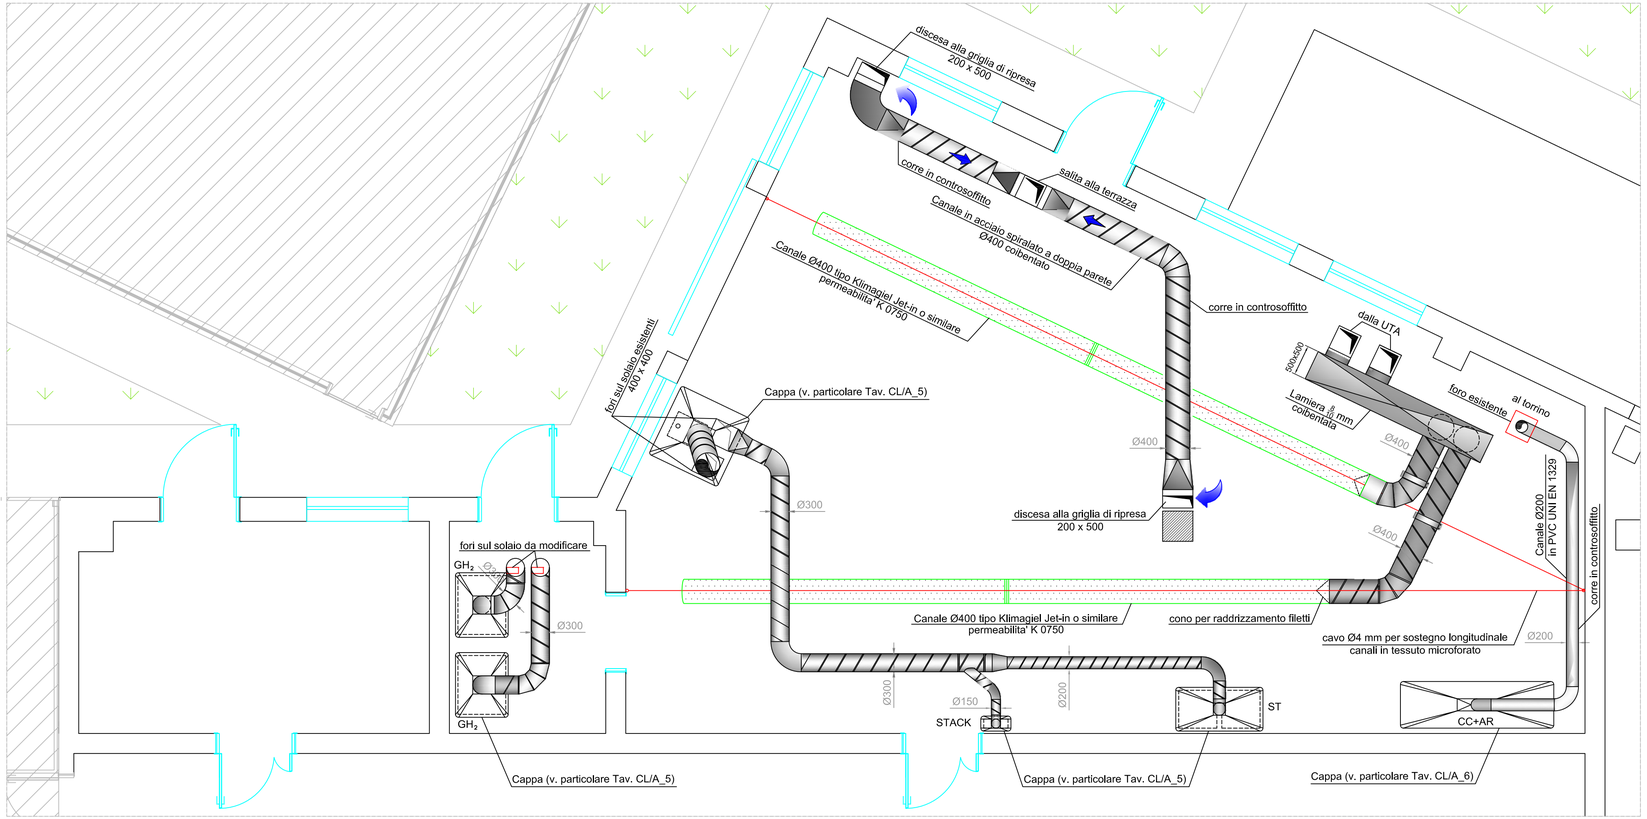

UTA	Unità di trattamento aria
GH_2	Generatore di idrogeno, basato sulla tecnologia PEM, mod. Proton Energy HOGEN 40
CC+AR	Cappa chimica Captair Flex XLS714 da trasformare in cappa ad aspirazione forzata
ST	Stazione di test per celle a combustibile PEMFC con PC e potenziostato
CODICE	DESCRIZIONE

PROGETTO

IMPIANTI E OPERE DI COMPLETAMENTO DEL LABORATORIO TECNOLOGIE SOLARI A CONCENTRAZIONE E IDROGENO DA FER E DEI LABORATORI BIOMASSE
presso la sede del "*Cluster Tecnologico Energie Rinnovabili*"
VI strada Ovest, Macchiareddu, Comune di Uta

PROGETTO ESECUTIVO

COMMITTENTE	IMPRESA
SARDEGNA RICERCHE	

OGGETTO

PIANTA PIANO TERRA - DISTRIBUZIONE ARIA TRATTATA
ESTRAZIONE ARIA VIZIATA

PROGETTISTA

ORDINE INGEGNERI PROVINCIA CAGLIARI
N. 1586 Dr. Ing. FRANCO PES

COLLABORATRICE Ing. Alice Marongiu

TAVOLA CL/A_2

FILE: SARDEGNA RICERCHE/ESECUTIVO/CLIMATIZZ.

SCALA 1:50

DATA Gennaio 2014

ING. FRANCO PES

STUDIO : Via Petrarca n. 20, Cagliari - tel. 070/48.83.33
e.mail: pes.franco@gmail.com