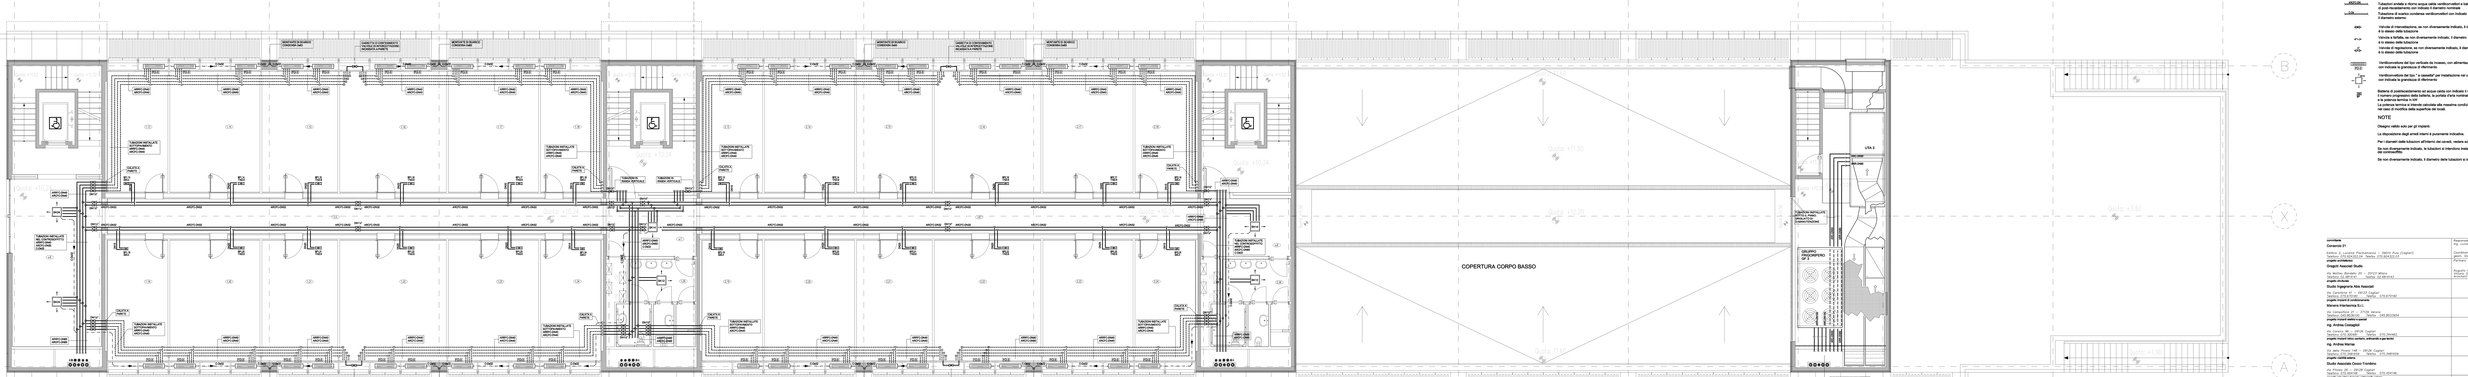

LEGENDA

UTA/R	Tubazioni andata e ritorno acqua refrigerata con indicato il diametro nominale
UTA/C	Tubazioni andata e ritorno acqua calda con indicato il diametro nominale
UTA/C+R	Tubazioni andata e ritorno acqua refrigerata ventilconvettori con indicato il diametro nominale
UTA/C+R	Tubazioni andata e ritorno acqua calda ventilconvettori e batteria di post-riscaldamento con indicato il diametro nominale
UTA	Tubazione di scarico condensa ventilconvettori con indicato il diametro esterno.
UTA/V	Valvola di intercettazione, se non diversamente indicato, il diametro è lo stesso della tubazione
	Valvola a farfalla, se non diversamente indicato, il diametro è lo stesso della tubazione
	Valvola di ritegno, se non diversamente indicato, il diametro è lo stesso della tubazione
PE12	Ventilconvettore del tipo verticale da incasso, con alimentazione a 4 tubi con indicata la grandezza di riferimento
	Ventilconvettore del tipo " a cassetta" per installazione nel controsoffito con indicata la grandezza di riferimento

Batteria di postriscaldamento ad acqua calda con indicato il diametro ed UTA
Il numero progressivo della batteria, la portata d'aria nominale in mc/h
e la potenza termica in kW
Il numero di termici e il tempo nominale alla massima condizione di lavoro (per a 174 Hz)
nel caso di modifica della superficie dei locali.

NOTE

Disegno valido solo per gli impianti.

La rappresentazione degli arredi interni è puramente indicativa.

Per i dettagli delle tubazioni all'interno dei cavedi, vedere schema altimetrico.

Se non diversamente indicato, le tubazioni si intendono installate all'interno del controsoffitto.

Se non diversamente indicato, il diametro delle tubazioni si intende DN16

committente
Consorzio 21
Cagliari
Settore 2, Lotto2 Pianificazione - ZASI2 Mulo (Cagliari)
Via Cagliari snc - 09040 Mulo (CA) 3492424121
progetto architettonico
Progetti Associati Studio
Via Marche, 2 - 09125 Milano
Telefono 070.4600 - Telefax 070.4600
progetto strutturale
Studio Ingegneria Nilo Associati
Via Cambosu, 41 - 09125 Cagliari
Telefono 070.4600 - Telefax 070.4600
progetto impianti
Impianti Elettrotecnica S.r.l.
Via Concordia, 20 - 07046 Porto Torres
Telefono 079.5151 - Telefax 345.8023004
progetto opere strutturali
Ing. Andrea Consiglini
Via Lecce, 96 - 09128 Cagliari
Telefono 070.4600 - Telefax 070.4600
progetto impianti idrico sanitari, antincendio e gas tecnici
Ing. Andrea Vacca
Via dei Mille, 146 - 09036 Quartu
Telefono 070.4600 - Telefax 070.4600
progetto impianti elettrici
Studio Associato Cocco Trombino
Via Cagliari, 8 - 09040 Mulo
Telefono 070.4600 - Telefax 070.4600
progetto del verde, impianti antincendio esterno
Ing. Emanuele Mura
Via Cagliari, 8 - 09040 Mulo
Telefono 070.4600 - Telefax 070.4600

Responsabile del Procedimento
Ing. Luca Sanjust

Coordinamento
Ing. Giuseppe Salvatore Lilliu

Progettisti
Ing. Gigantelli
Ing. Gigantelli

Tav.
AT060-E-CLIM-CDZ-10-A

Data emissione
LUGLIO 2006

Progetto Esecutivo
Parco Scientifico e Tecnologico della Sardegna - Pula
Lotto n. 2
OGGETTO
IMPIANTI DI CLIMATIZZAZIONE
PIANTA COPERTURA CORPO BASSO ALTO
DISTRIBUZIONE TUBAZIONI

scala
1:50

tav. n.
E-CDZ-10-A

rev.	oggetto	data	controllato
0	Prima Emissione	LUG. 2006	GIUGNO 2007
1			
2			
3			
4			