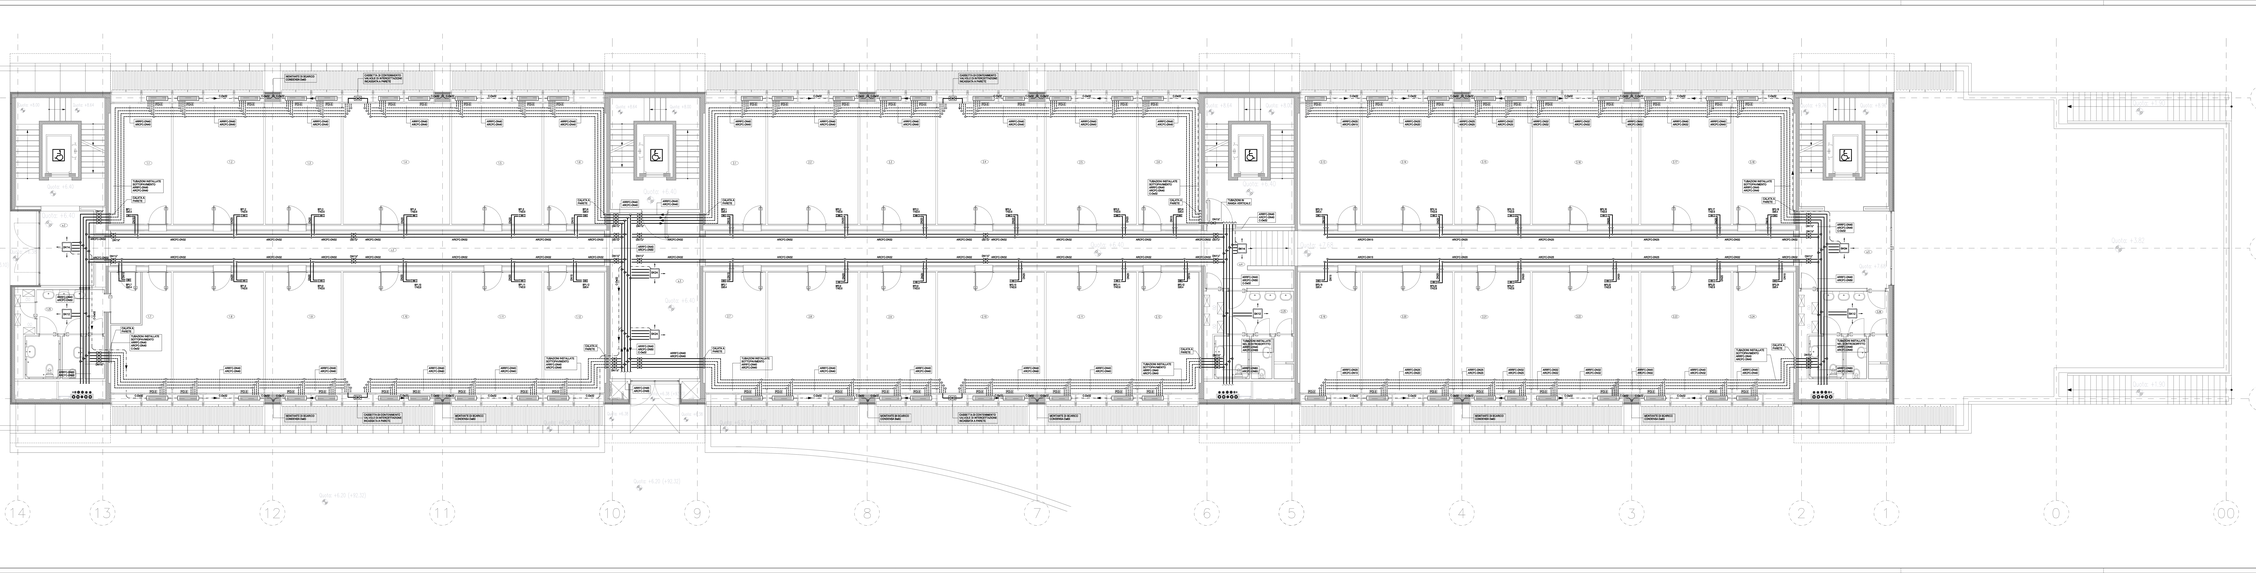

LEGENDA

UTA01	Tubazioni andata e ritorno acqua refrigerata con indicato il diametro nominale
UTA01	Tubazioni andata e ritorno acqua calda con indicato il diametro nominale
UTA01-VR	Tubazioni andata e ritorno acqua refrigerata ventilconvettori con indicato il diametro nominale
UTA01-VR	Tubazioni andata e ritorno acqua calda ventilconvettori e batteria di post-riscaldamento con indicato il diametro nominale
UTA01	Tubazione di scarico condensa ventilconvettori con indicato il diametro esterno
ø200	Valvola di intercettazione, se non diversamente indicato, il diametro è lo stesso della tubazione
ø1/2	Valvola a sfera, se non diversamente indicato, il diametro è lo stesso della tubazione
ø1/2	Valvola a sfera a tre vie, se non diversamente indicato, il diametro è lo stesso della tubazione
RG1	Ventilazione del tipo verticale tir rivasso, con alimentazione a 4 lati con indicata la grandezza di riferimento
RG1	Ventilazione del tipo " a cassetta" per installazione nel controsoffito con indicata la grandezza di riferimento

Batteria di postriscaldamento ad acqua calda con indicato il diametro ed UTA. I numeri progressivi della batteria, la portata d'aria nominale in mc/h e la potenza termica in kW

Il numero di termica è riferito valvolato alla massima condizione di lavoro (pari a +74 Hz) nel caso di modifica della superficie dei locali.

NOTE

Disegno valido solo per gli impianti.

La rappresentazione degli arredi interni è puramente indicativa.

Per i dettagli delle tubazioni all'interno dei cavedi, vedere schema altimetrico.

Se non diversamente indicato, le tubazioni si intendono installate all'interno del controsoffito.

Se non diversamente indicato, il diametro delle tubazioni si intende DN15

committente Consorzio 21 Edificio 2, Località Piscinamanna - I- 09012 Pula (Cagliari) Tel. 070/9243.1 - Fax 070/9243.230 - Mobile 331/6576321 - e-mail	Responsabile del Procedimento Ing. Luca Sanjust Coordinamento Arch. Alessandro Salvatore Lilliu
progetto architettonico Dragoni Associati Studio Via Sardegna, 40 - 00187 Roma - Tel/Fax 06/4871141	Arch. Roberto Zagaroli Arch.Paolo Zagaroli
progetto strutturale Studio Ingegneria Vito Associati Via Cavalcanti, 41 - 09125 Cagliari - Tel/Fax 070/6707262	
progetto impianti elettrici e fm Idroterm Impiantistica S.r.l. Via Concordia, 26 - 07026 Olbia - Tel/Fax 0789/51000 - Mobile 348/8033924	
progetto impianti idrici sanitari, antincendio e gas tecnici Ing. Andrea Costaglioli Via Cavour, 58 - 09124 Cagliari - Tel/Fax 070/6707262 - Mobile 347/3134482	
progetto impianti idrici sanitari, antincendio e gas tecnici Ing. Andrea Vacca Via dei Mille, 148 - 09126 Cagliari - Tel/Fax 070/6707262 - Mobile 347/3134482	
progetto impianti meccanici Studio Associato Ocone-Trombino Via Cavour, 58 - 09124 Cagliari - Tel/Fax 070/6707262 - Mobile 347/3134482	
progetto rete idrica hydrant antincendi esterni Ing. Ernesto Bua Via Cavour, 58 - 09124 Cagliari - Tel/Fax 070/6707262 - Mobile 347/3134482	

file #1060-E-CLIM-CDZ-09-A	
data emissione LUGLIO 2006	
Progetto Esecutivo Parco Scientifico e Tecnologico della Sardegna - Pula LOTTO 4 SETTORE IMPIANTI DI CLIMATIZZAZIONE OGGETTO CENTRALE TERMOFRIGORIFERA - TETTO E PRIMO CORPO BASSO DISTRIBUZIONE TUBAZIONI	scala 1:50 tav. n. E-CDZ-09-A

rev.	oggetto	data	controllato
0	Prima Emissione	LUG. 2006	G. Marchisotti
1			
2			
3			
4			