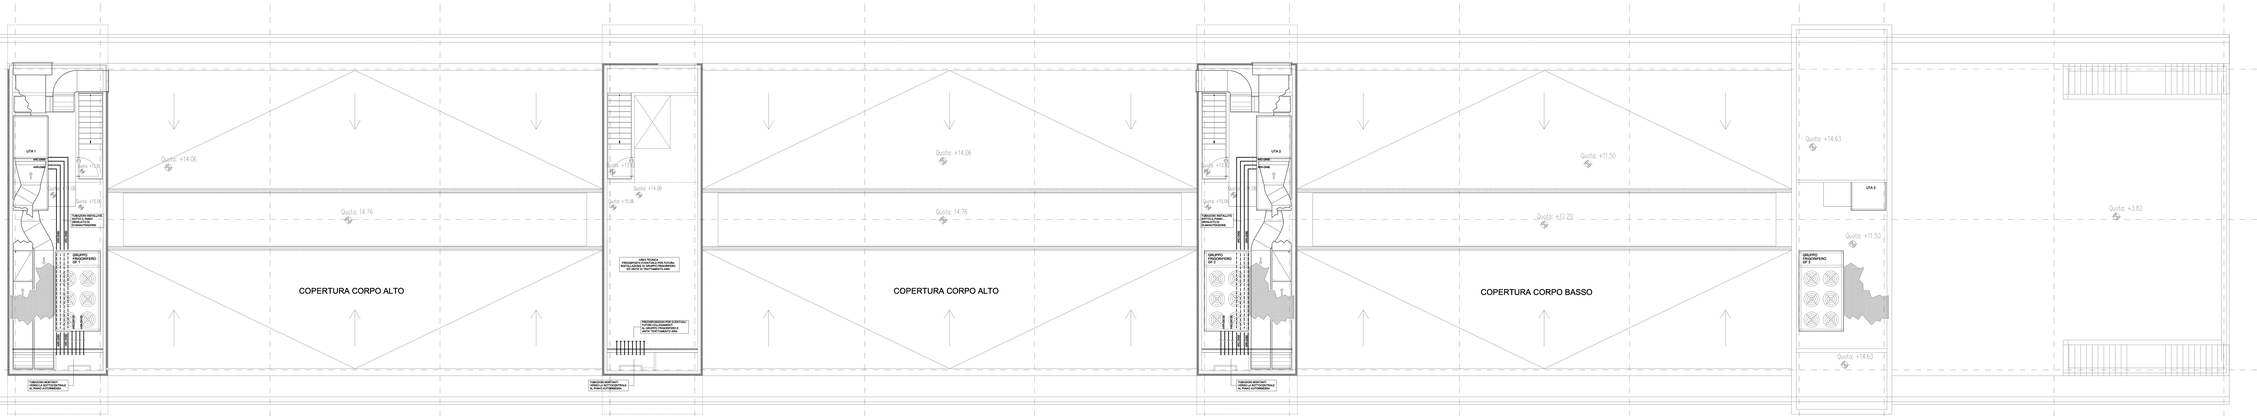


## LEGENDA

| | |
|---|---|
| UTA1 | Tubazioni andata e ritorno acqua refrigerata con indicato il diametro nominale |
| UTA1 | Tubazioni andata e ritorno acqua calda con indicato il diametro nominale |
| UTA1 | Tubazioni andata e ritorno acqua refrigerata ventilconvettori con indicato il diametro nominale |
| UTA1 | Tubazioni andata e ritorno acqua calda ventilconvettori e batteria di post-riscaldamento con indicato il diametro nominale |
| UTA | Tubazione di scarico condensa ventilconvettori con indicato il diametro esterno. |
| GRV | Valvola di intercettazione, se non diversamente indicato, il diametro è lo stesso della tubazione |
| | Valvola a farfalla, se non diversamente indicato, il diametro è lo stesso della tubazione |
| | Valvola di ritegno, se non diversamente indicato, il diametro è lo stesso della tubazione |
| UTA1 | Ventilconvettore del tipo verticale da incasso, con alimentazione a 4 tubi con indicata la grandezza di riferimento |
| | Ventilconvettore del tipo " a cassetta" per installazione nel controsoffitto con indicata la grandezza di riferimento |

Batteria di postriscaldamento ad acqua calda con indicato il diametro ed UTA
Numero progressivo della batteria, la prima (vale normalmente in inverno) è la potenza termica in kW
La seconda (se termica) è riferita alla massima condizione di lavoro (per s.174 Av) nel caso di modifica della superficie dei locali.

NOTE

Disegno valido solo per gli impianti.

Le rilevazioni degli ambienti interni è puramente indicativa.

Per i diametri delle tubazioni all'interno dei cavedi, vedere schema altimetrico.

Se non diversamente indicato, le tubazioni si intendono installate all'interno del controsoffitto

Se non diversamente indicato, il diametro delle tubazioni si intende DN16

committente
Consorzio 21
Cofferi 4, Livorno Piombino - 0805 Pisa (Cagliari)
Via Cavalcanti 6/C - 20124 Milano (LO) 0039025...
progetto architettonico
Progetti Associati Studio
Via Martiri Oscuri, 21 - 20125 Milano
Telefono 02.6070... Telefax 02.6070...
progetto strutturale
Studio Tagliaferro Alda Associati
Via Carducci, 61 - 20123 Cagliari
Telefono 070.6554... Telefax 070.670780
progetto impianti elettrici
Impianti Elettrotecnici S.r.l.
Via Cimabue, 20 - 37036 Verona
Telefono 045.8... Telefax 045.8023004
progetto impianti meccanici
Ing. Andrea Consiglio
Via Lecce, 46 - 09128 Cagliari
Telefono 070.5... Telefax 070.504082
progetto impianti idrico sanitari, antincendio e gas tecnici
Ing. Andrea Varona
Via dei Platani, 140 - 09126 Cagliari
Telefono 070.4... Telefax 070.4... 4...
Studio Associato Dosio Trombino
Via Cagliari, 18 - 09127 Cagliari
Telefono 070.4... Telefax 070.4...
progetto rete idrica hydrica antincendi esterna
Ing. Di Vincenzo Bruno
Via Cagliari, 18 - 09127 Nuoro
Telefono 0784.1... Telefax 0784.1...
Responsabile del Procedimento
Ing. Luca Cadeddu
Coordinamento
Ing. Giuseppe Salvatore Lilla
Architetti
Agostini Zagarolli
Andrea Zagarolli
tav.
#7382-F-CLIENTE-CDZ-11-A
data emissione
LUGLIO 2006
Progetto Esecutivo
scala
1:50
tav. n.
E-CDZ-11-A
Parco Scientifico e Tecnologico della Sardegna - Polo Tecnologico 4
OGGETTO
IMPIANTI DI CLIMATIZZAZIONE
COPERTURA CORPO ALTO, CORPO ALTO
DISTRIBUZIONE TUBAZIONI

| rev. | oggetto | data | controllato |
|---|---|---|---|
| A | Prima Emissione | LUG. 2006 | Architetti |
| B | | | |
| C | | | |
| D | | | |