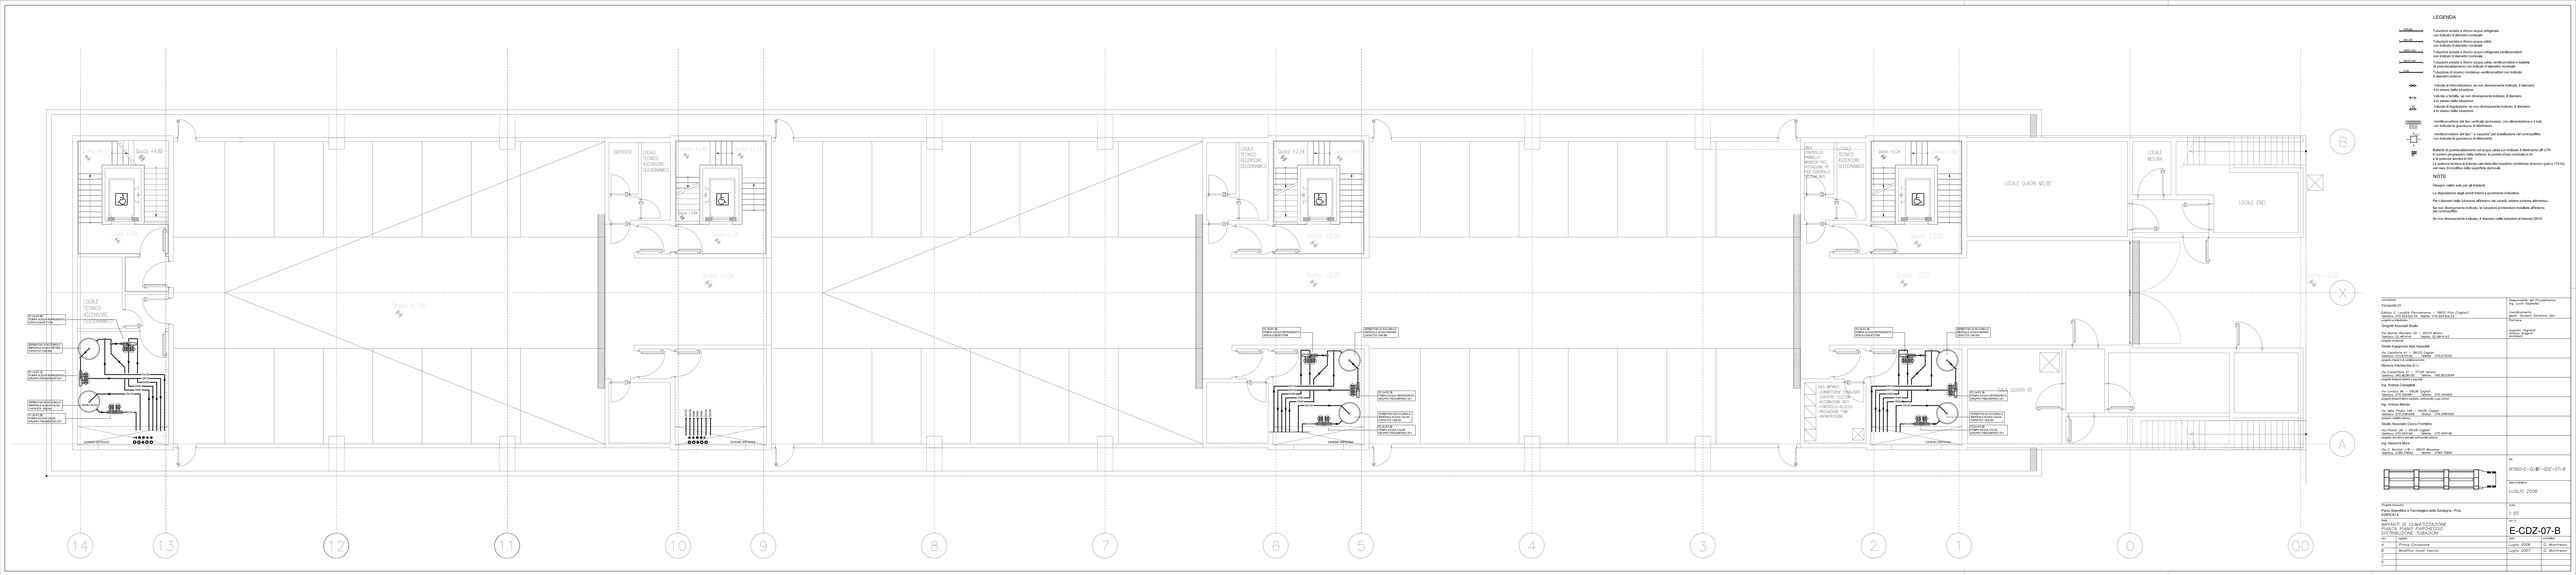

Committente
Comando 21

Edificio A, Lotto06 Pianoterreno – 09010 Pula (Cagliari)
Telefono 070.9240134 Telefax 070.9240133
progetto@comando21.com

Progetti Associati Studio

Via Monte Rosello, 21 - 20123 Milano
Telefono 02.48.00.71 Telefax 02.48.04.43
progetti@progettiassociati.it

Studio Ingegneria Rizu Associati

Via Carbonia 41 – 09123 Cagliari
Telefono 070.280.280 Telefax 070.272700
progetti.cagliari@ingegneriarizu.it

Manens-Intertecnica S.r.l.

Via Cagliari, 40 – 09134 Cagliari - Z.I.M. Helvia
Telefono 070.46.80.01 Telefax 070.46.80.0264
progetti.cagliari@manens.it

Ing. Francesco Ferrara

Via Vittorio Veneto, 28 - 09045 Quartu Sant'Elena
Telefono 070.809481 Telefax 070.7644812

Ing. Andrea Manca

Via delle Piazze 148 - 09126 Cagliari
Telefono 070.3961.1 Telefax 070.3961.2

Studio Associato Cocco-Trombino

Via Piemonte, 26 - 09126 Cagliari
Telefono 070.6514.1 Telefax 070.6514.40
progetti.cocco-trombino.cagliari@tiscali.it

Ing. Giovanni Mura

Via G. Bonfiori 1/B – 09123 Monserrato
Telefono 070.7902 Telefax 070.7902

Responsabile del Procedimento
Ing. Luca Garbarino

Coordinamento
Arch. Alessandro Salvatore Lilliu
arch.lilliu@tiscali.it

Progettista
Agostini Zagnoli
Arch. Zagnoli
Arch. Agostini

Progettazione
Piano Scientifico e Tecnologico della Sardegna - Pula
ESPERIA S

Titolo
IMPIANTI DI CLIMATIZZAZIONE
PIANTA PIANO PARCHEGGIO
DISTRIBUZIONE TUBAZIONI

Scala
1:50

Codice
E-CDZ-07-B

rev	descrizione	data	redatto
A	Prima Emissione	Luglio 2006	C. Marchesi
B	Modifica (vedi Nomi)	Luglio 2007	C. Marchesi
C			
D			

No.
IP1060--E--CLIM--CDZ--07--B

Data emissione
LUGLIO 2006