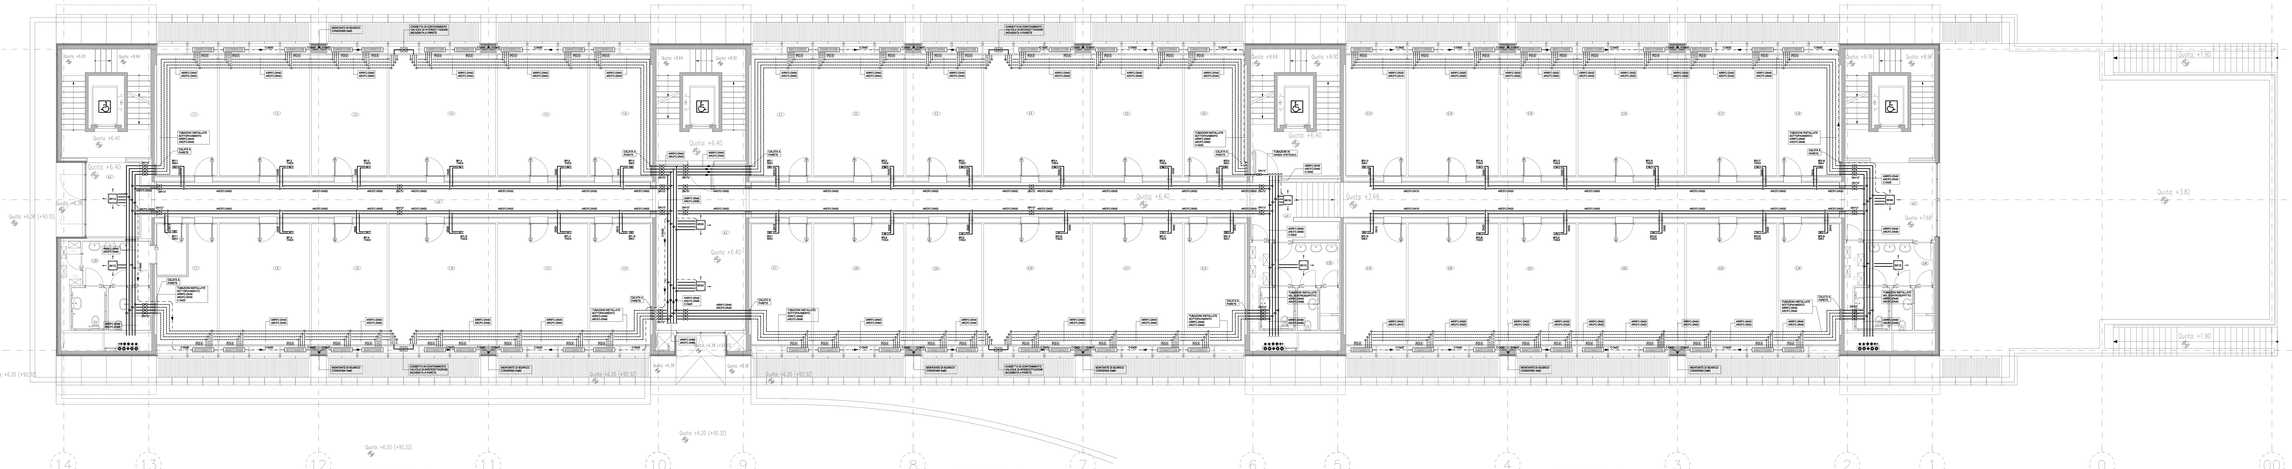

LEGENDA

- **RIGA** — Tubazioni andata e ritorno acqua refrigerata non indicato il diametro nominale
- **RIGA** — Tubazioni andata e ritorno acqua calda non indicato il diametro nominale
- **RIGA VENTILATA** — Tubazioni andata e ritorno acqua refrigerata ventilconvettori non indicato il diametro nominale
- **RIGA VENTILATA** — Tubazioni andata e ritorno acqua calda ventilconvettori e batteria di post riscaldamento con indicato il diametro nominale
- **RIGA** — Tubazioni scarico condensa ventilconvettori con indicato il diametro esterno

- Valvola di intercettazione, se non diversamente indicato, il diametro è lo stesso della tubazione
- Valvola a farfalla, se non diversamente indicato, il diametro è lo stesso della tubazione
- Valvola di regolazione, se non diversamente indicato, il diametro è lo stesso della tubazione

- Ventilconvettore da 6p.=unità da 6colonn. con attraversione a 4 tubi non indicata la grandezza di riferimento
- Ventilconvettore da 6p.= assente per installazione ad controsoffitto non indicata la grandezza di riferimento

Batteria di postriscaldamento ad acqua calda con indicato il riferimento all' UTA
Batteria di postriscaldamento ad acqua calda, a portata d'aria invariata e/o a a portata termica e/o/ Le valvole termiche di intercetto calcolate alla massima condizione di lavoro (per) e t74 (a) non indicata la modifica alle rispettive due valvol.

NOTE

Disegno valido solo per gli impianti.

La disposizione degli arredi interni è puramente indicativa.

Per i dettagli della tubazione all'interno dei canali, vedere schema altimetrico.

Se non diversamente indicato, le tubazioni si intendono installate all'interno del controsoffitto.

Se non diversamente indicato, il diametro delle tubazioni è interzia DN15

committente
Consorzio 21
Via Cavour, 2 - 09045 Piscinamanna — (MEDIO Rally Chapter)
Telefono 070/9630214 - Telefax 070/9630128
progettista architettonico
Dragotti Associati Studio
Via Alemagna, Numero 21 - 20121 Milano
Telefono 02/8053000 - Telefax 02/8053001
progetto strutture
Studio Ingegneria Aldo Nardi
Via Cavour, 2 - 09045 Piscinamanna — (MEDIO Rally Chapter)
Telefono 070/9630214 - Telefax 070/9630128
progettista impianti meccanici
Manera Ingegneria S.r.l.
Via Cavour, 2 - 09045 Piscinamanna — (MEDIO Rally Chapter)
Telefono 070/9630214 - Telefax 070/9630128
progettista impianti elettrici
Ing. Andrea Castagna
Via Cavour, 2 - 09045 Piscinamanna — (MEDIO Rally Chapter)
Telefono 070/9630214 - Telefax 070/9630128
progetto impianti elettrici, antincendio e speciali
Ing. Andrea Manera
Via Cavour, 2 - 09045 Piscinamanna — (MEDIO Rally Chapter)
Telefono 070/9630214 - Telefax 070/9630128
progetto illuminotecnico
Studio Associato Cenzo Tramblay
Via Cavour, 2 - 09045 Piscinamanna — (MEDIO Rally Chapter)
Telefono 070/9630214 - Telefax 070/9630128
progettista impianti meccanici esecutivi
Ing. Giovanni Rica
Via G. Mottinn, 2 B — 09125 Monserrat
Telefono 3356 [illegible] — Telefax 3356 [illegible]

Responsabile del Procedimento
Per conto Regione

Coordinamento
geom. Giovanni Salvatore Lilla
Partners

Autorità Giudiziaria
Arbitrale (Regionale)
Provinciale

No
IP/363-E-L10[illegible]-L10-09-A

Progetto Esecutivo
Facoltà di Scienze e Tecnologie della Sardegna - Pula
Edificio
DIP. SCIENZE DI CLIMATIZZAZIONE
CENTRALE IN BLOCCO TERMICA CORPO A (TU C PRIMO CORPO BASSO
DISTRIBUZIONE TUBAZIONI — LEGGE 10/91

DATA/EMISSIONE
OTTOBRE 2006

SCALA
1:50

No. TAV.
E-L10-09-A

No.	DATA	DESCRIZIONE	DISEGNATO	CONTROLLATO
0		Prima Emissione	Ottobre 2006	E. Marchesi
1				
2				
3				
4				
5				