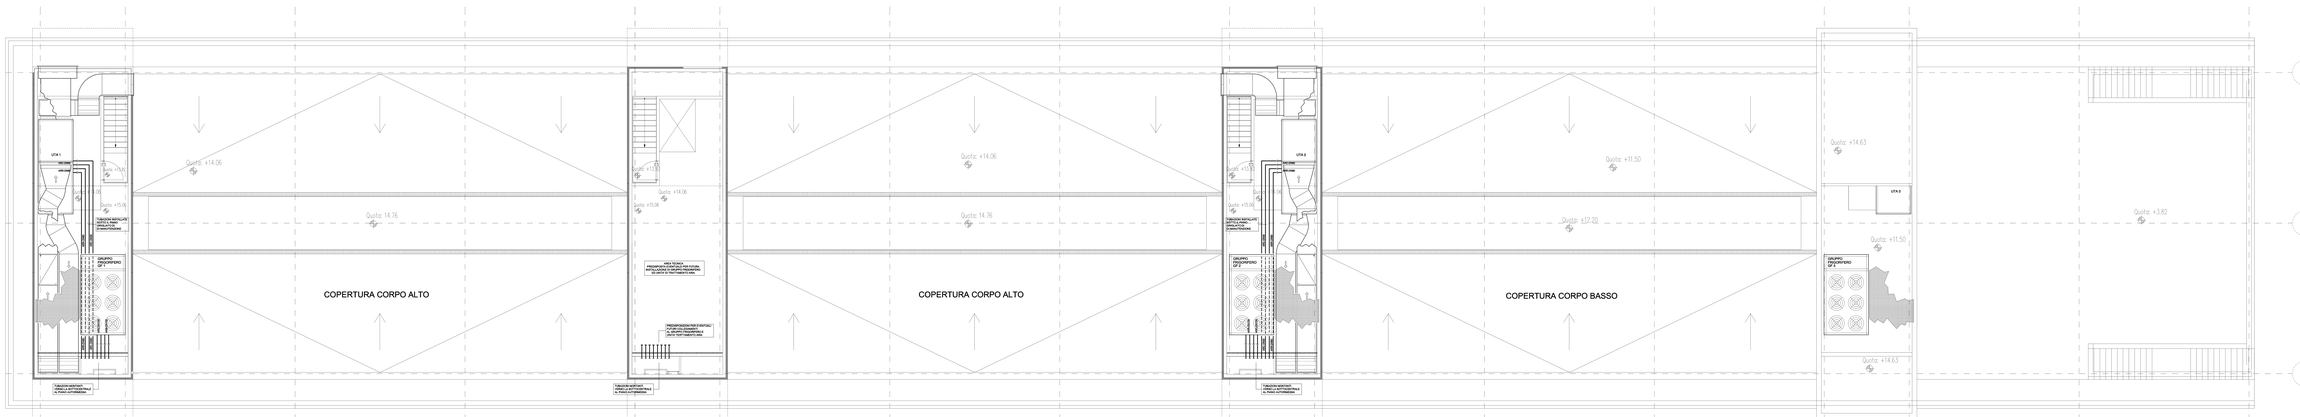

BLOCCO - 3 -

BLOCCO - 2 -

BLOCCO - 1 -

LEGENDA

- Tubazioni andata e ritorno acqua refrigerata con indicazio il diametro nominale
- Tubazioni andata e ritorno acqua calda con indicazio il diametro nominale
- Tubazioni andata e ritorno acqua refrigerata ventilconvettori con indicazio il diametro nominale
- Tubazioni andata e ritorno acqua calda ventilconvettori e batteria di post-riscaldamento con indicazio il diametro nominale
- Tubazioni andata e ritorno condensa ventilconvettori con indicazio il diametro esterno

- Valvola di intercettazione, se non diversamente indicato, il diametro è lo stesso della tubazione
- Valvola a farfalla, se non diversamente indicato, il diametro è lo stesso della tubazione
- Valvola di regolazione, se non diversamente indicato, il diametro è lo stesso della tubazione
- Ventilatore assiale del tipo estraibile da tetto/muro, con alimentazione a 4 tubi con indicazio la grandezza di riferimento
- Ventilconvettore del tipo " a cassetta" per installazione nel controsoffitto con indicazio la grandezza di riferimento

Batteria di postriscaldamento ad acqua calda con indicazio il riferimento all' UTA e numero progressivo della batteria, la portata d'aria nominale in l/s e la potenza nominale in Kw

La colonna termica e le tubazioni adottano alla massima condizione di lavoro (pari a 174 kw) nel caso di modifica della superficie dei locali.

NOTE

Disegno valido solo per gli impianti.

La disposizione degli emet interni è puramente indicativa.

Per i dettagli delle tubazioni all'interno dei cavedi, vedere schema altimetrico.

Se non diversamente indicato, le tubazioni si intendono installate all'interno del controsoffitto.

Se non diversamente indicato, il diametro delle tubazioni è intende DN15

committente
Comune di (1)
Via Comune di (1) 09045 Piscinamanna – 09043 Pula (Cagliari)
Telefono 070.9097274 - Telefax 070.9243127

progetto architettonico
Studio Associato Studio
Via Cambosu, 24 – 08122 Nuoro
Telefono 0784/201 – Telefax 784/202454

progetto impianti elettrici speciali
Studio Ingegneria Alex Associati
Via Cambosu, 24 – 08122 Cagliari
Telefono 070/271234 – Telefax 070/274760

progetto impianti di condizionamento
Manens Intertecnica S.r.l.
Via Cambosu, 24 – 07100 Sassari
Telefono 079/2650260 – Telefax 079/2650264

progetto impianti idrico sanitario, antincendio e gas tecnici
Ing. Andrea Cocciaglia
Via Cambosu, 24 – 09126 Cagliari
Telefono 070/271234 – Telefax 070/274760

progetto impianti idrico sanitario, antincendio e gas tecnici
Ing. Andrea Marras
Via Cambosu, 24 – 09126 Cagliari
Telefono 070/271234 – Telefax 070/274760

progetto impianti di produzione energia elettrica
Studio Associato Cocco Trombino
Via Cambosu, 24 – 09126 Cagliari
Telefono 070/271234 – Telefax 070/274760

progetto impianti di produzione energia elettrica
Ing. Giovanni Mura
Via C. Battisti, 5/B – 09125 Cagliari
Telefono 070/ 7602 – Telefax 070/ 7606

tav.
AP/2BO-E-L10E-L10-11-A

data emissione
OTTOBRE 2006

scala
1:50

tav. n.
E-L10-11-A

progetto esecutivo
Progetto Esecutivo
Impianto di Climatizzazione e Termologia della Sardegna - Pula
CENTRALE

titolo
IMPIANTI DI CLIMATIZZAZIONE
PIANTA PIANO COPERTURA CORPO ALTO
DISTRIBUZIONE TUBAZIONI - LEGGE 10/91

n.	data	redatto
0	Ottobre 2006	E. Montanari
1	Prima Emissione	
2		
3		
4		
5		
6		