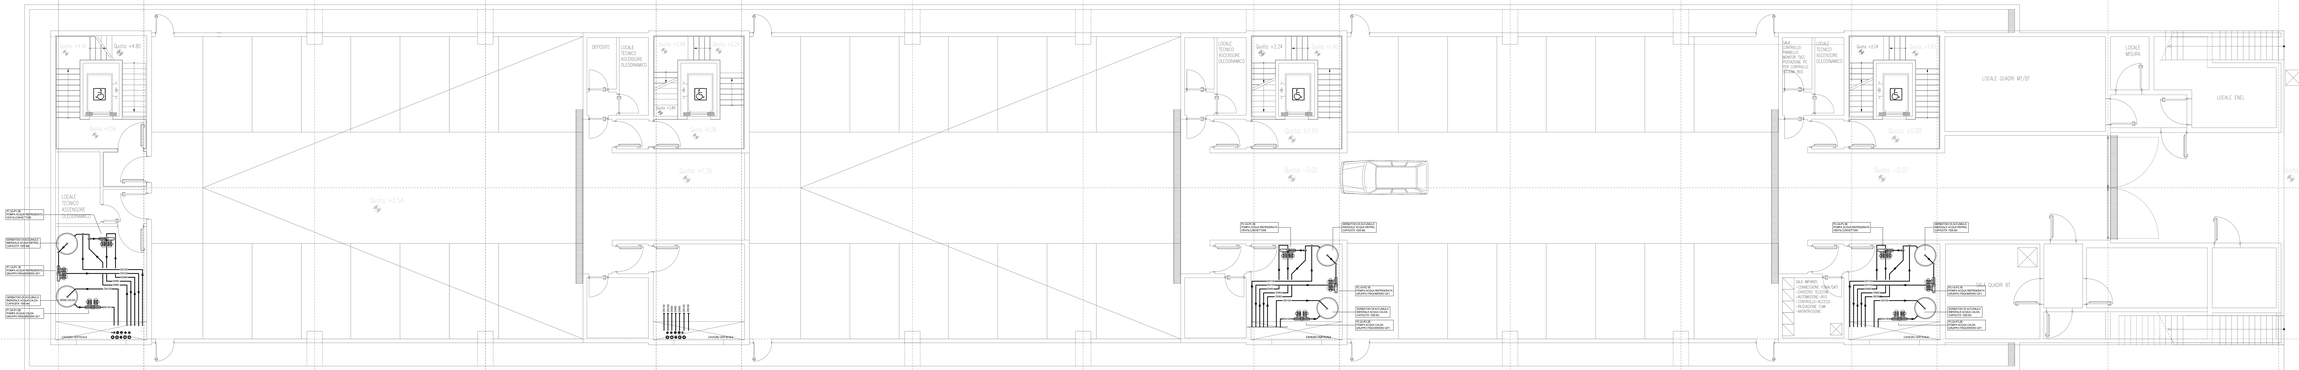

LEGENDA

- Tubazioni andata e ritorno acqua refrigerata con indicato il diametro nominale
- Tubazioni andata e ritorno acqua calda con indicato il diametro nominale
- Tubazioni andata e ritorno acqua refrigerata ventilconvettori con indicato il diametro nominale
- Tubazioni andata e ritorno acqua calda ventilconvettori e batterie di postriscaldamento con indicato il diametro nominale
- Tubazione di scarico condensa ventilconvettori con indicato il diametro esterno.

Valvola di intercettazione, se non diversamente indicato, il diametro è lo stesso della tubazione

Valvola a farfalla, se non diversamente indicato, il diametro è lo stesso della tubazione

Valvola a sfera, se non diversamente indicato il diametro è lo stesso della tubazione

Ventilconvettore del tipo verticale da incasso, con alimentazione a 4 tubi con indicata la grandezza di riferimento

Ventilconvettore del tipo " a cassetta" per installazione nel controsoffito con indicata la grandezza di riferimento

Batteria di postriscaldamento ad acqua calda con indicato il diametro ed UTA di riferimento progressivo della batteria, la portata d'aria nominale e la potenza termica resa

La potenza termica e frigorifera utile resa/assorbita considerata di elevata (quota ≥ 174 kw) o bassa (quota < 174 kw) in modifica sulla superficie dei locali.

NOTE

Disegno valido solo per gli impianti.

La disposizione degli arredi interni è puramente indicativa.

Per i diametri delle tubazioni all'interno dei cavedi, vedere schema altimetrico.

Se non diversamente indicato, la tubazioni di ritorno/andata all'interno del controsoffito

Se non diversamente indicato, il diametro delle tubazioni è intende DN10

NB/ATT. Quotes della struttura ottenute nella relazione Legge 10/91

Committente
Comparte 21

Edificio A Lavorativi Piano terra - 08042 Pula (Cagliari)
Via Vecchia Strada 64 Telefono 070 9243222

Progettista Architettonico
Progetto Associati Studio

Via Vecchia Strada, 21 - 09123 Cagliari
Telefono 070 9243222 Telefax 070 9243222

Studio Ingegneria Rino Associati

Via Carducci 41 - 09123 Cagliari
Telefono 070 663481 Telefax 070 667842

Progettista Impianti Elettrici e Meccanici

Manens Interfaccia S.r.l.

Via Cesare Battisti, 23 - 09123 Cagliari
Telefono 070 663481 Telefax 070 667842

Progettista Impianti Elettrici

Ing. Andrea Ferrero

Via Cesare Battisti, 23 - 09123 Cagliari
Telefono 070 663481 Telefax 070 667842

Progettista Impianti Meccanici

Ing. Andrea Mura

Via Vecchia Strada 64 - 08042 Pula (Cagliari)
Telefono 070 9243222 Telefax 070 9243222

Progettista Impianti Elettrici

Studio Associato Cocco Frontino

Via Roma 28 - 09124 Cagliari
Telefono 070 663481 Telefax 070 4084146

Progettista Impianti Elettrici

Ing. Giovanni Maria

Via G. Bonfiori 1/B - 09123 Cagliari
Telefono 070 7992 Telefax 070 7992

Responsabile del Procedimento
Ing. Luca Garbarino

Coordinamento
Ing. Giovanni Maria Salvatore Lilliu

Agronomi
Agronomi Ingegneri
Architetti

No.
#F060--E-L10E-L10--07--B

Data emissione
07/10/2006

Progettazione
Piana Scientifica e Tecnologica della Sardegna - Pula
EDIFICIO E

Titolo
IMPIANTI DI CLIMATIZZAZIONE
PIANTA PIANO PARCHEGGIO
DISTRIBUZIONE TUBAZIONI - LEGGE 10/-91

Scala
1:50

Codice
E-L10-07-B

	Descrizione	Data	Autore
A	Prima Emissione	07/2007 2006	C. Marchetaux
B	Modifica livelli Vasche	Luglio 2007	C. Marchetaux
C			
D			