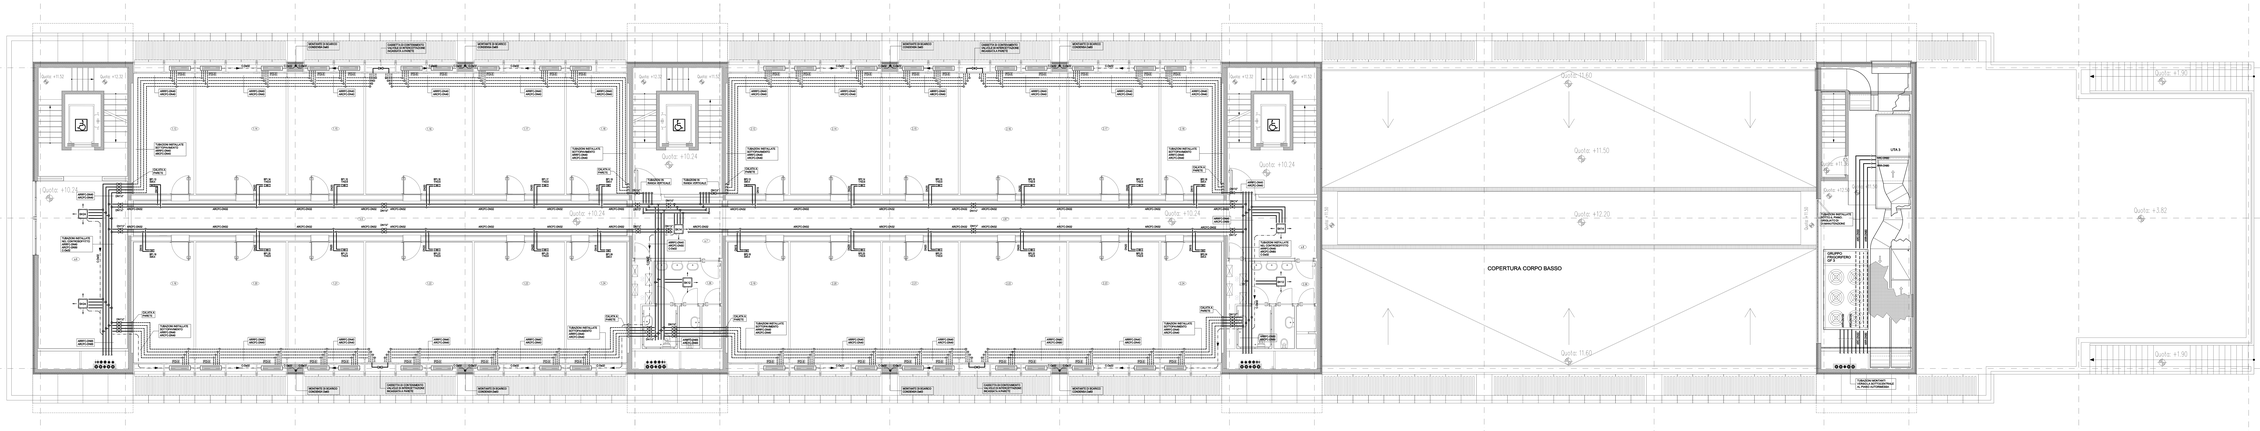

BLOCCO - 3 -

BLOCCO - 2 -

BLOCCO - 1 -

LEGENDA

- 250 — Tubazioni andata e ritorno acqua refrigerata non indicato il diametro nominale
- 250 — Tubazioni andata e ritorno acqua calda non indicato il diametro nominale
- 250/125 — Tubazioni andata e ritorno acqua refrigerata ventilconvettori non indicato il diametro nominale
- 250/125 — Tubazioni andata e ritorno acqua calda ventilconvettori e batteria di post-riscaldamento non indicato il diametro nominale
- 250/125 — Tubazioni andata e ritorno condensa ventilconvettori non indicato il diametro esterno
- SMO — Valvola di intercettazione, se non diversamente indicato, il diametro è lo stesso della tubazione
- 41 x 2 — Valvola a farfalla, se non diversamente indicato, il diametro è lo stesso della tubazione
- Valvola di regolazione, se non diversamente indicato, il diametro è lo stesso della tubazione
- 2018 — Verificatore del tipo verificato da Inveser, con alimentazione a 4 kV, con indicata la grandezza di riferimento
- 2018 — Verificatore del tipo " a cassetta" per installazione nel controsoffitto con indicata la grandezza di riferimento

Batteria di scambio/raffreddamento per acqua calda con indicato il riferimento all' UTA e numero progressivo della batteria, la portata d'aria nominale in l/s, e la potenza termica in kW.
Le batterie sono state dimensionate per calcolo alla massima condizione di lavoro (pari a +2°K) nel caso di modifica della superficie dei locali.

NOTE

Disegno valido solo per gli impianti.

La disposizione degli arredi interni è puramente indicativa.

Per i dettagli delle tubazioni all'interno dei cavedi, vedere schema altimetrico.

Se non diversamente indicato, le tubazioni si intendono installate all'interno dell'isolamento.

Se non diversamente indicato, il diametro delle tubazioni è intende DN15

committente
Consorzio 21
Via Cagliari, 09045 Paramaniga - (MAN) Rule (Cagliari)
Telefono 070.9870274 - Telefax 070.9870272
progetto architettonico
Progetto Associati Studio
Via Cagliari, 09122 Cagliari
Telefono 070.9870274 - Telefax 070.9870272
progetto impianti antincendio
Studio Ingegneria Aldo Ansaldi
Via Cagliari, 09122 Cagliari
Telefono 070.9870274 - Telefax 070.9870272
progetto impianti di condizionamento
Manera Ingegneria S.r.l.
Via Cagliari, 09122 Cagliari
Telefono 070.9870274 - Telefax 070.9870272
progetto impianti elettrici e speciali
Ing. Andrea Castagnoli
Via Cagliari, 09122 Cagliari
Telefono 070.9870274 - Telefax 070.9870272
progetto impianti idrico-sanitari, antincendio e gas tecnici
Ing. Andrea Manca
Via Cagliari, 09122 Cagliari
Telefono 070.9870274 - Telefax 070.9870272
progetto impianti elettrici e speciali
Studio Associato Cossa-Trambitas
Via Cagliari, 09122 Cagliari
Telefono 070.9870274 - Telefax 070.9870272
progetto impianti di condizionamento e ventilazione
Ing. Giovanni Rizza
Via G. Bruno n.26 - 09072 Mogoro
Telefono 0783.76541 - Telefax 0783.74842

Responsabile del Procedimento
Per conto Regione

Coordinamento
geom. Alcamo Salvatore Lilla

Partners

Supervisione Progetti
Antonio Zagnoli

Progettisti

file
P1382-E-L10[E-L10-10-A

data emissione
07/10/06 - 2006

scala
1:50

tav. n.
E-L10-10-A

n.	oggetto	redatto
0	Prima Emissione	Ottobre 2006 - G. Montanari
1		
2		
3		
4		
5		
6		

Progetto Esecutivo
Facoltà di Ingegneria e Tecnologia della Sardegna - Pula
CAMPUS 4

titolo
IMPIANTI DI CLIMATIZZAZIONE
VISTA E PIANO PRIMO CORPO ALTO
DISTRIBUZIONE TUBAZIONI - LEGGE 10/91