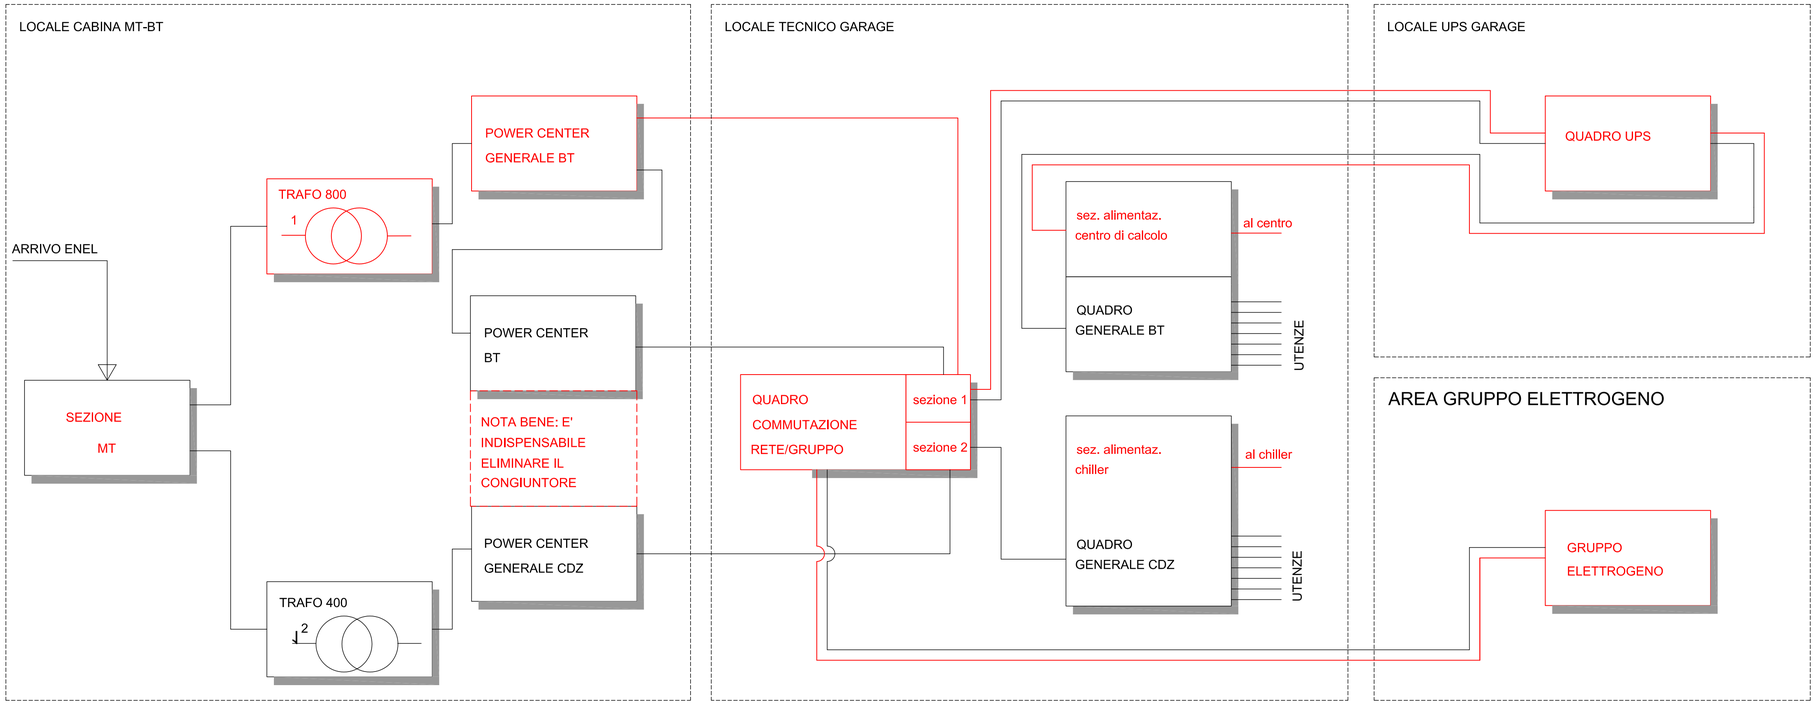

IN ROSSO PRINCIPALI MODIFICHE E/O INTEGRAZIONI

SARDEGNA RICERCHE

PARCO SCIENTIFICO E TECNOLOGICO
DELLA SARDEGNA - PULA

PROGETTO PER IL POTENZIAMENTO
DELLE RISORSE DI CALCOLO
DI SARDEGNA RICERCHE:
INFRASTRUTTURE

LUGLIO 2008

PROGETTO

areaprogetti
engineering
via Corsica, 96
09126 Cagliari
tel 070 300481
fax 070 344462
areaprogetti@tiscali.it

IL PROGETTISTA
Ing. Andrea Costaglioli

IL COMMITTENTE

02.0

SCHEMA A BLOCCHI