


CORRUGATI FK15 Ø 32MM

240 N°9

CORRUGATI

250 1840X370 MM

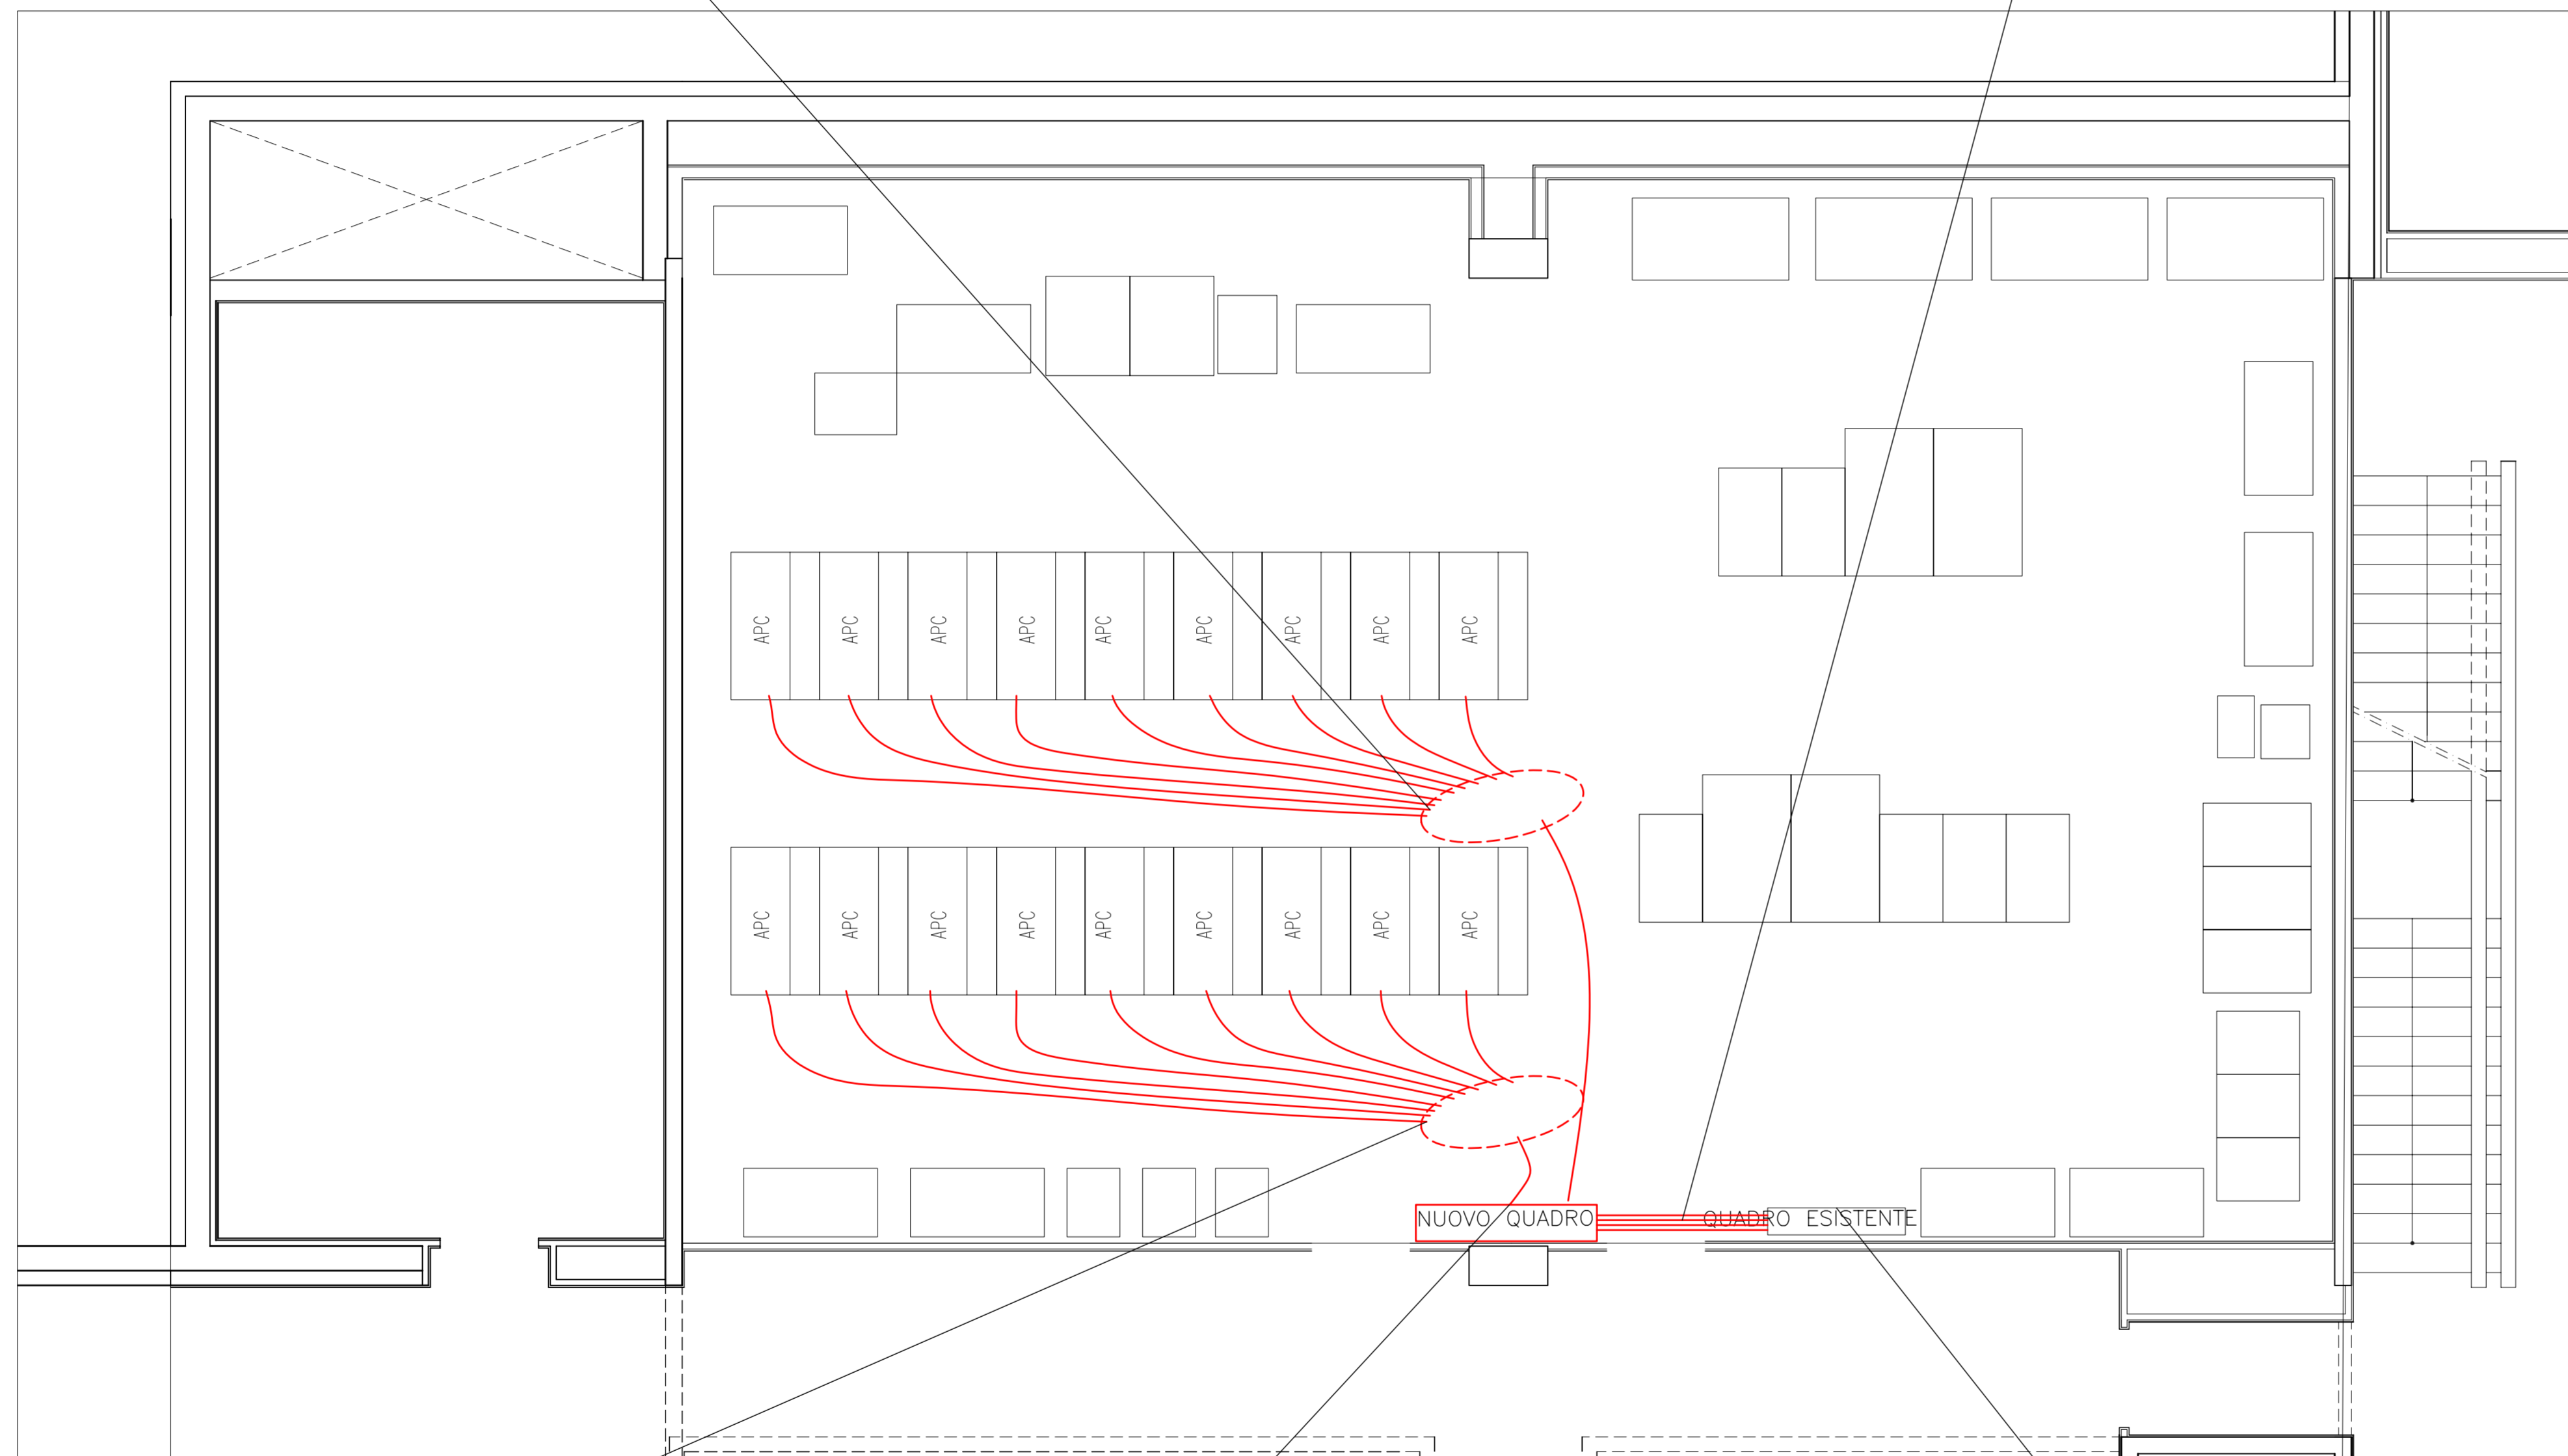


CORRUGATI FK15 Ø 32MM

260 N°9 CORRUGATI

NUOVO QUADRO CENTRO DI CALCOLO

270 1840X370 MM

QUADRO ESISTENTE

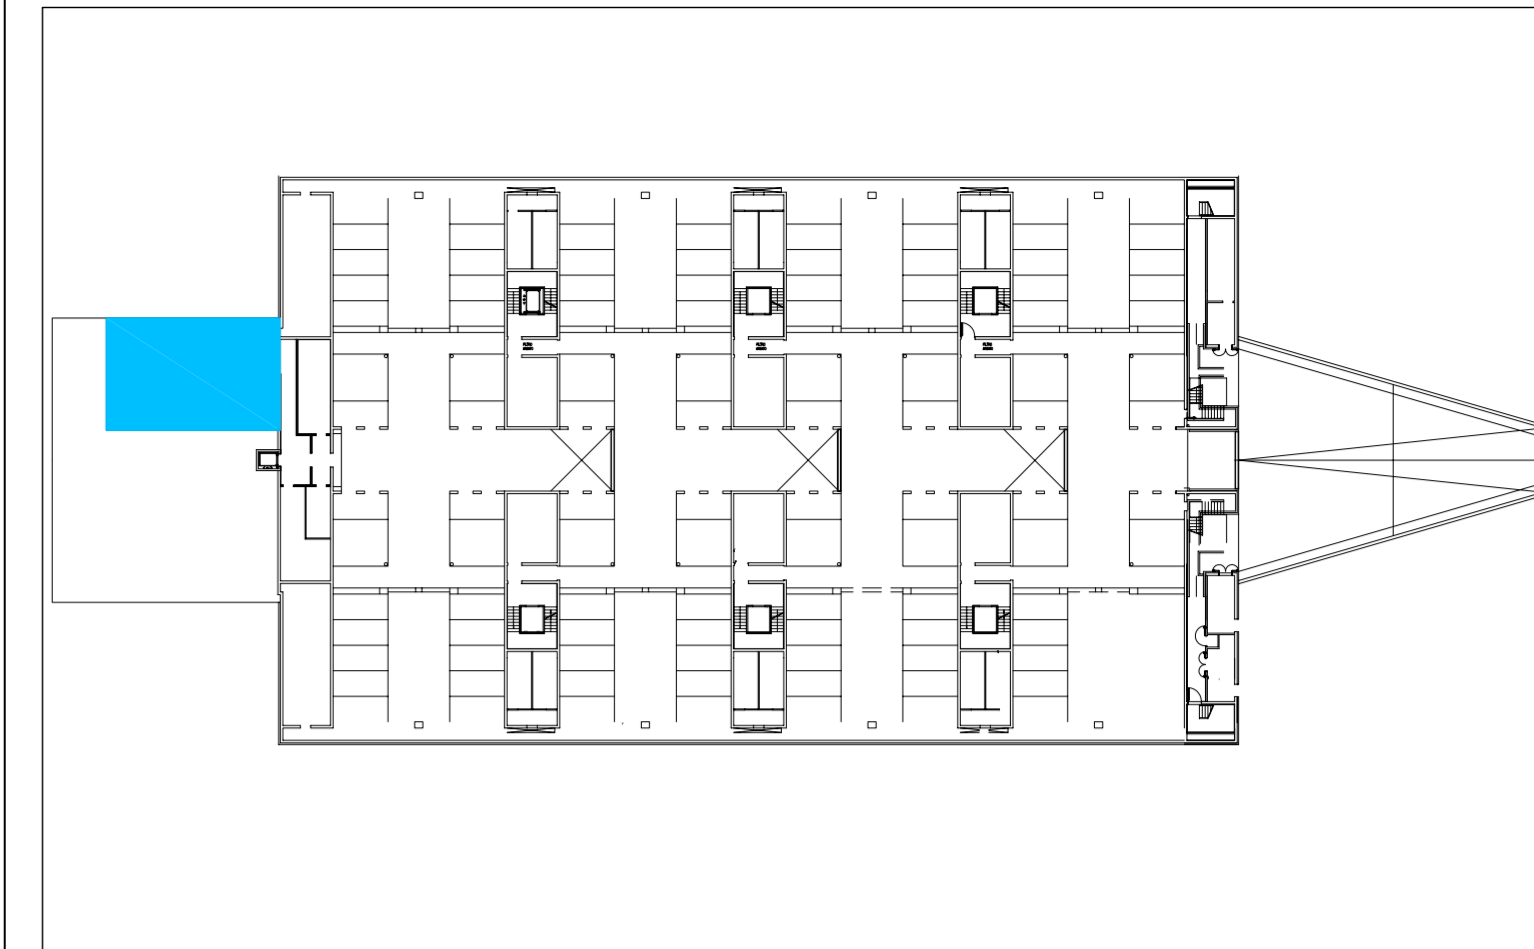

**SARDEGNA RICERCHE**  
 PARCO SCIENTIFICO E TECNOLOGICO  
 DELLA SARDEGNA - PULA

PROGETTO PER IL POTENZIAMENTO  
 DELLE RISORSE DI CALCOLO  
 DI SARDEGNA RICERCHE:  
 INFRASTRUTTURE

LUGLIO 2008

PROGETTO

**areaprogetti**

engineering  
 via Corsica, 96  
 09126 Cagliari  
 tel 070 300481  
 fax 070 344462  
 areaprogetti@iscali.it

IL PROGETTISTA  
 ING. ANDREA COSTAGLIOLI



IL COMMITTENTE



SCALA - 1:50

**07.0**

PLANIMETRIA CENTRO DI CALCOLO