

SARDEGNA RICERCHE

PARCO SCIENTIFICO E TECNOLOGICO
DELLA SARDEGNA - PULA

PROGETTO PER IL POTENZIAMENTO
DELLE RISORSE DI CALCOLO
DI SARDEGNA RICERCHE:
INFRASTRUTTURE

LUGLIO 2008

PROGETTO

areaprogetti

engineering
via Corsica, 96
09126 Cagliari
tel 070 300481
fax 070 344462
areaprogetti@tiscali.it

IL PROGETTISTA
ING. ANDREA COSTAGLIOLI






IL COMMITTENTE



13.0

SCHEMI UNIFILARI GRUPPO ELETTROGENO

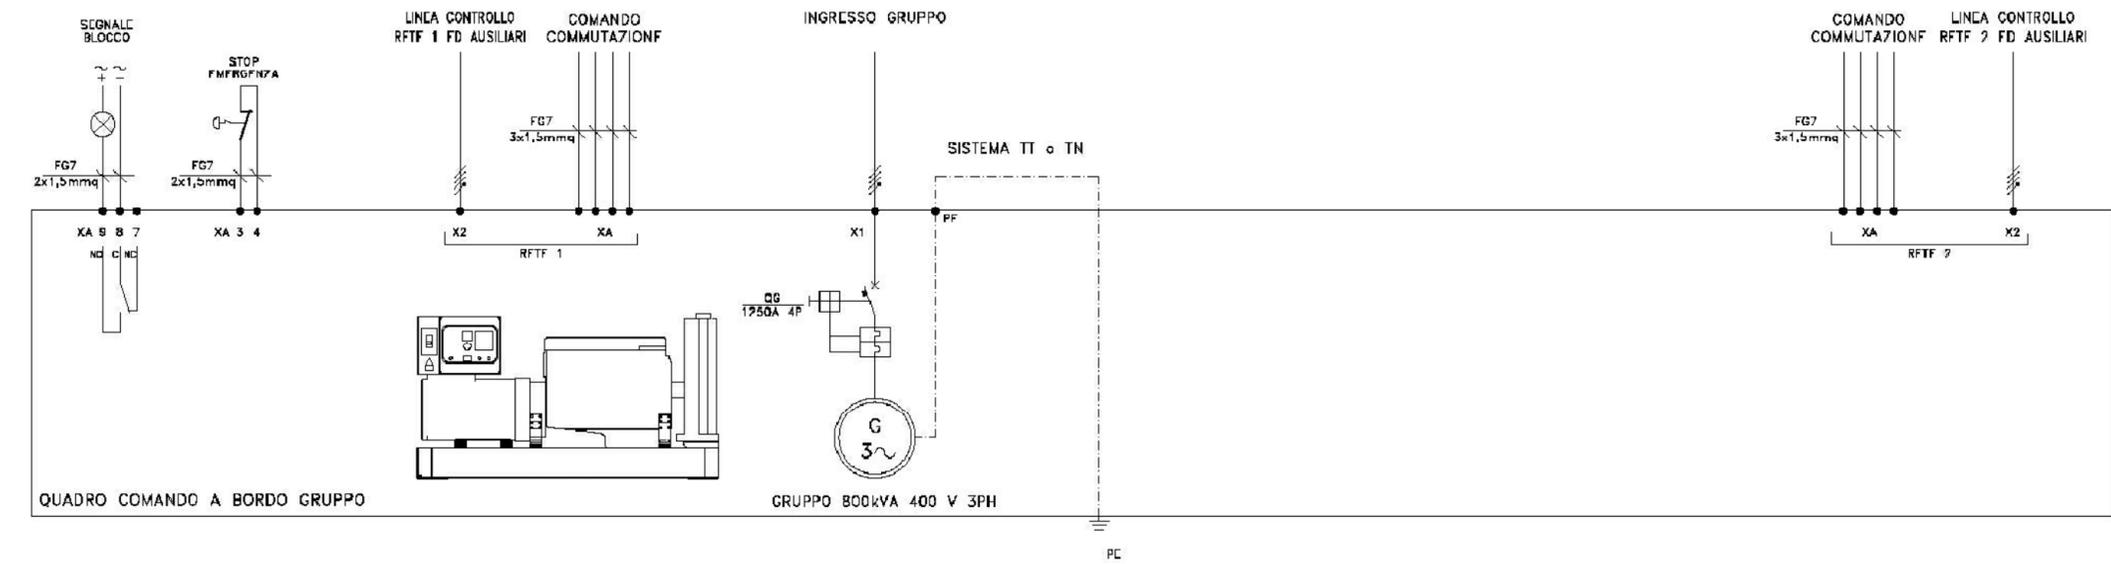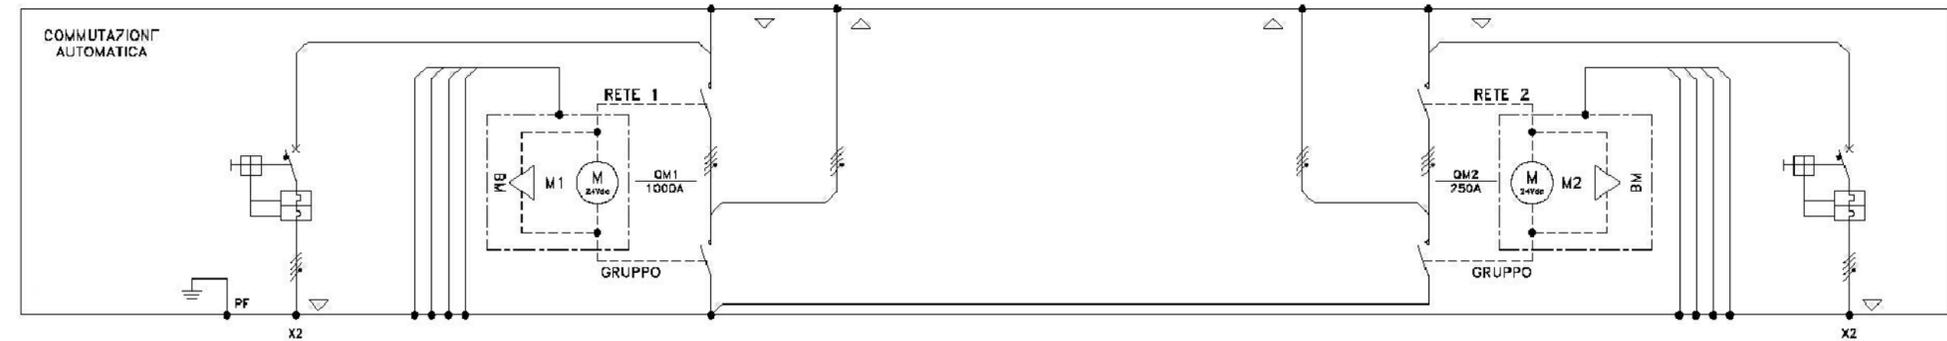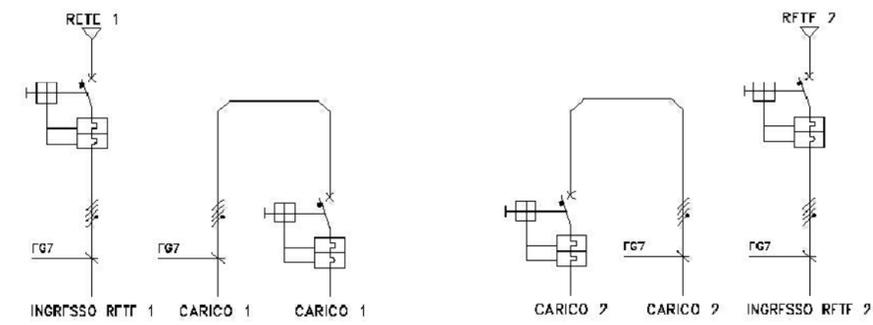

DENOMINAZIONE : COLLEGAMENTO GE CON QUADRO DI COMMUTAZIONE				GRUPPO : QUADRO E COMMUTAZIONE SEPARATA						
DISIGN.	CONTR.	APPR.		REV. N°	1	2	3	4	5	6
				Date						
				Firma						
				Contr.						
				SCALA	---		DIS. N°		FOGLIO 1 DI 1	