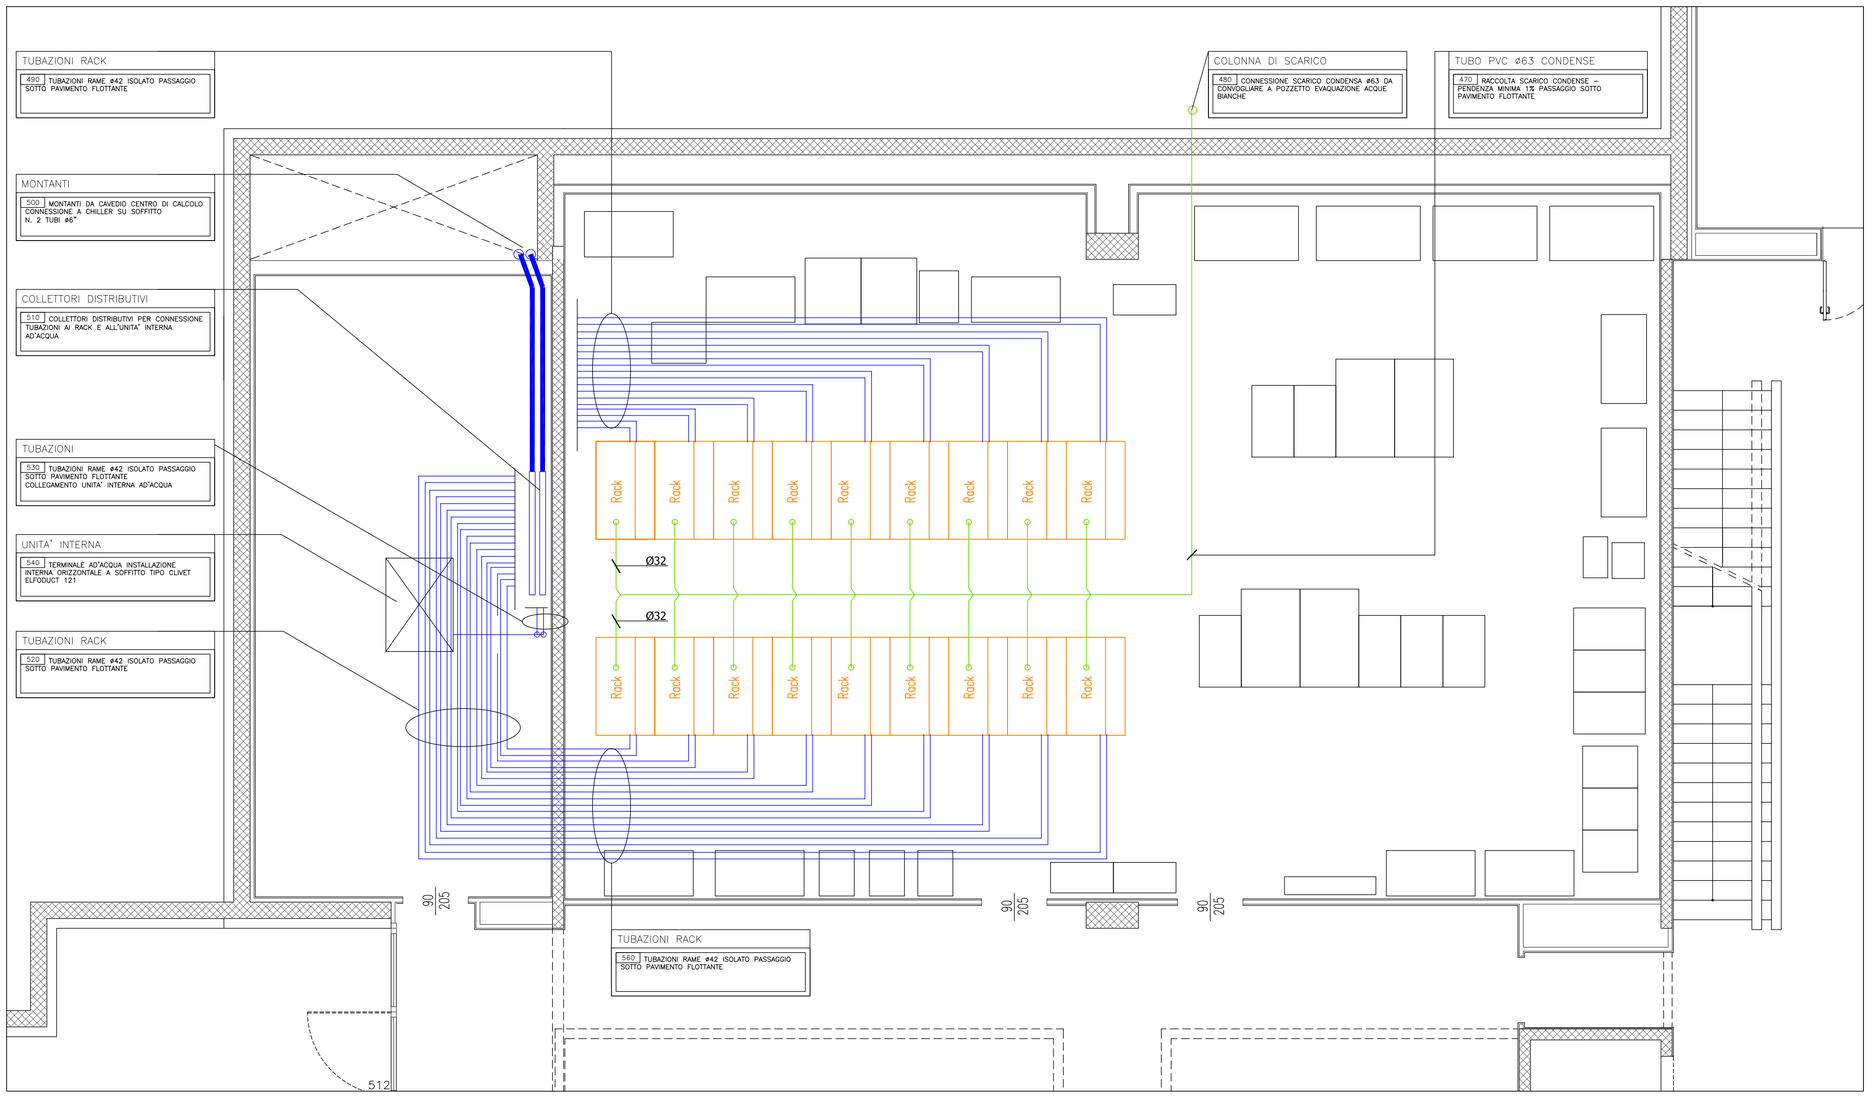

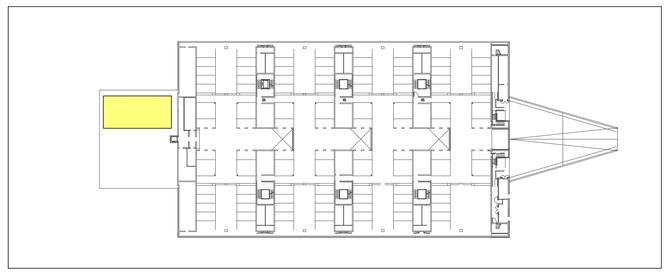

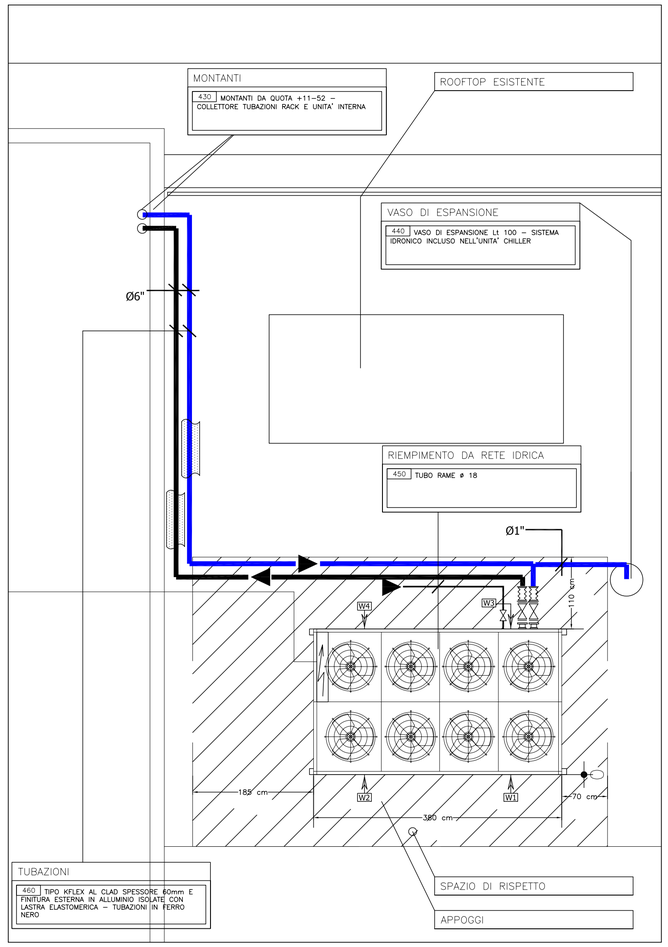

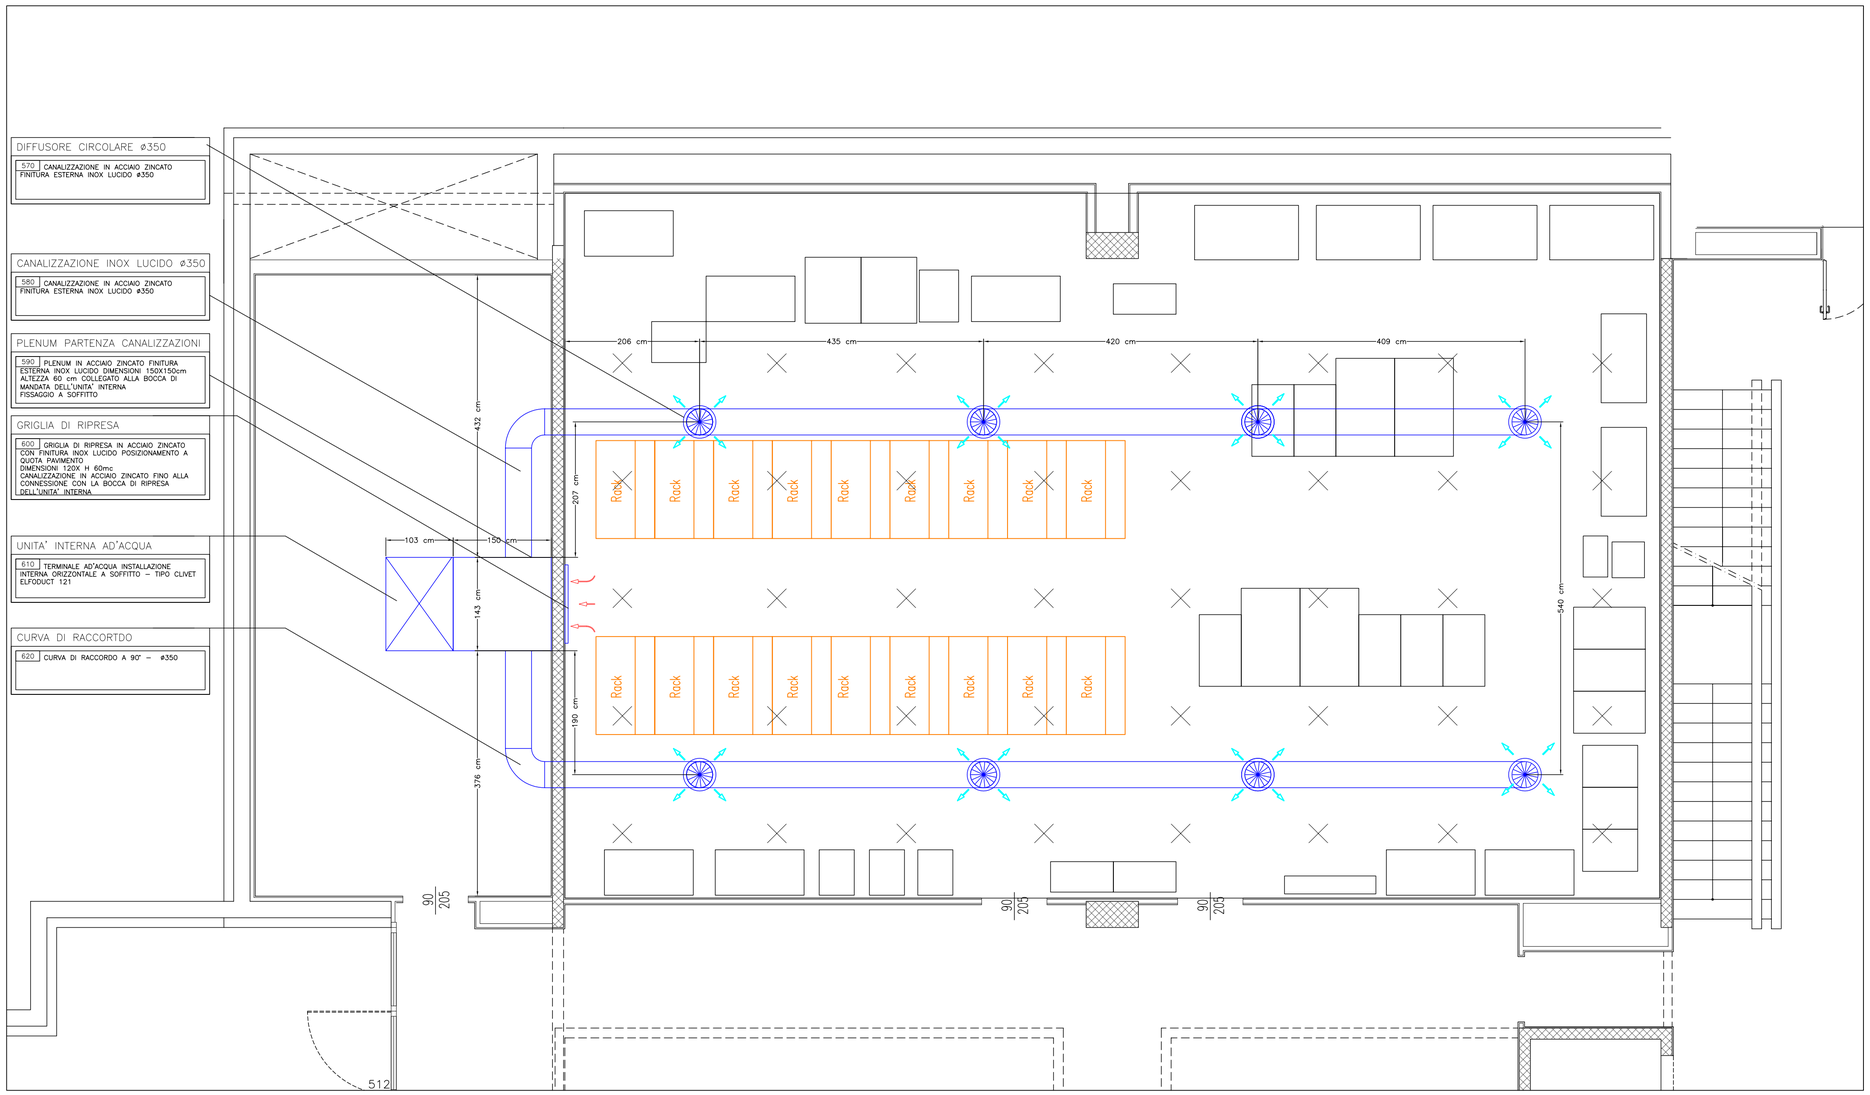

SARDEGNA RICERCHE

PARCO SCIENTIFICO E TECNOLOGICO
DELLA SARDEGNA - PULA

PROGETTO PER IL POTENZIAMENTO
DELLE RISORSE DI CALCOLO
DI SARDEGNA RICERCHE:
INFRASTRUTTURE

LUGLIO 2008

PROGETTO

areaprogetti
engineering
via Corsica, 96
09126 Cagliari
tel 070 300481
fax 070 344462
areaprogetti@tiscali.it

IL PROGETTISTA
ING. ANDREA COSTAGLIOLI

IL COMMITTENTE

SCALA - 1:50

17.0

PLANIMETRIA IMPIANTO DI CONDIZIONAMENTO
CENTRO DI CALCOLO

ARCHIVIO - TESA / 0204955A08 / FILE 17.0 CENTRO CALCOLO.DWG FORMATO 650x850