




PIANO PRIMO

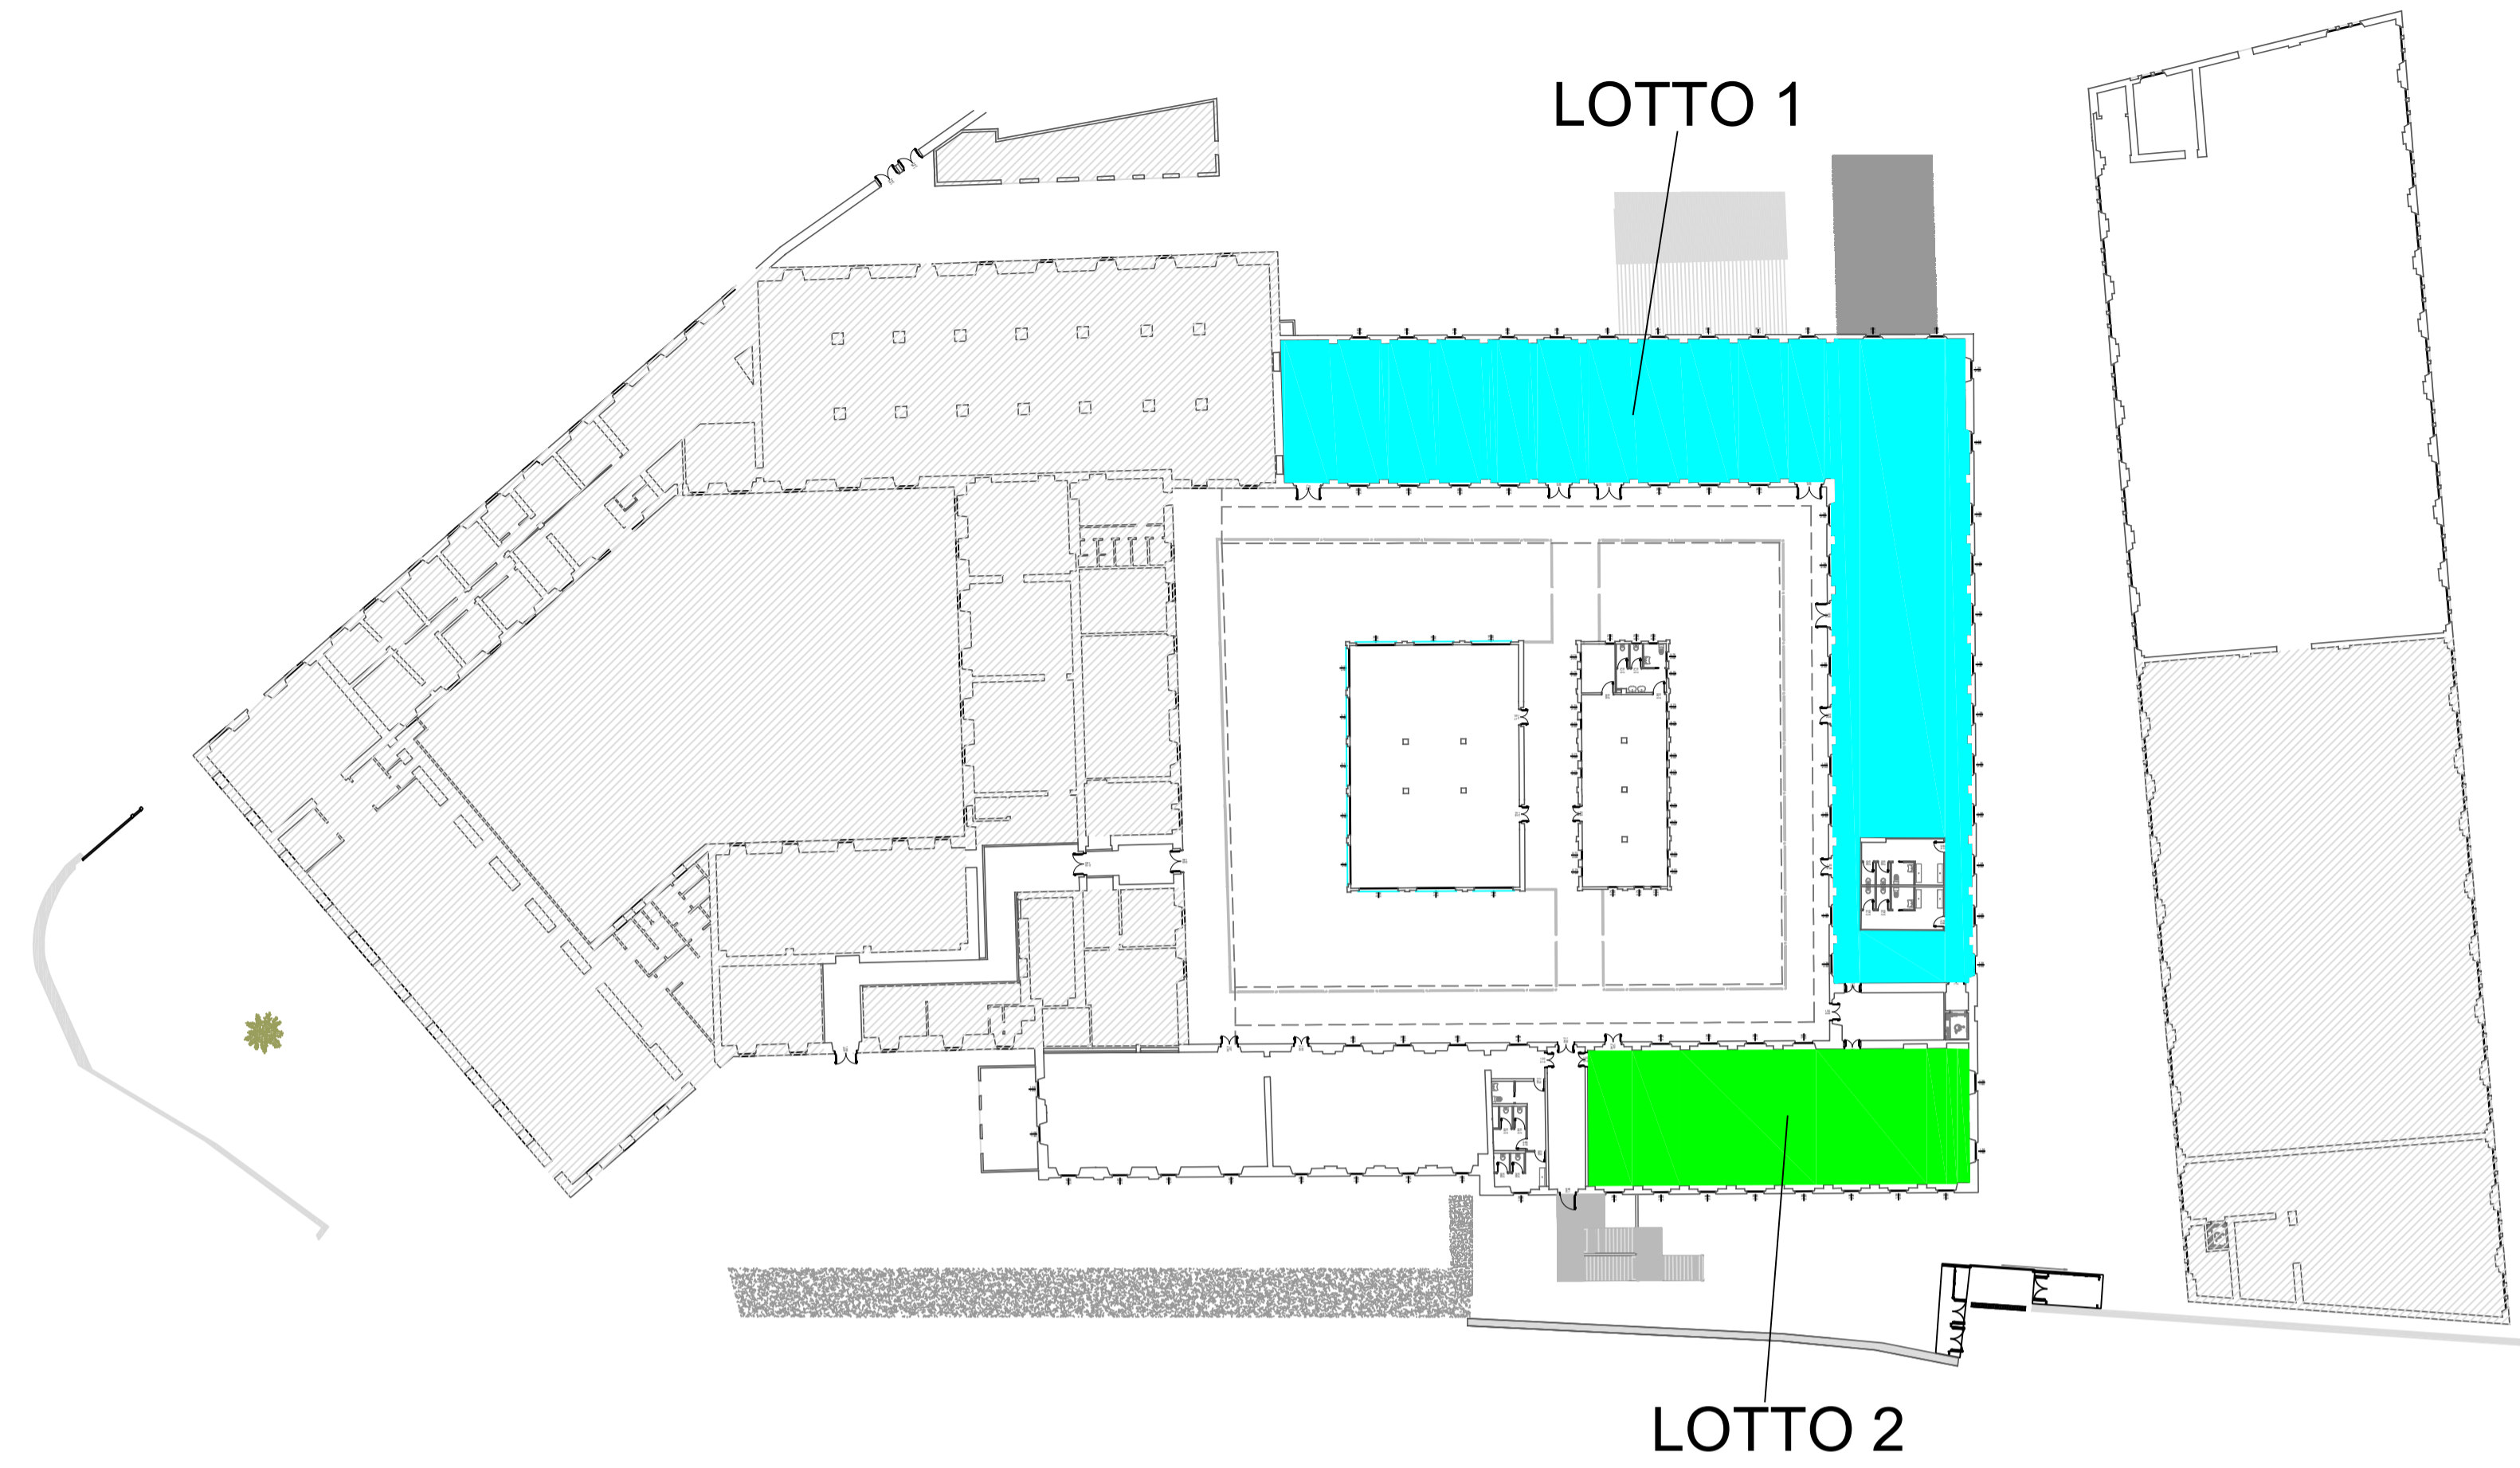

SOTTO PIANO

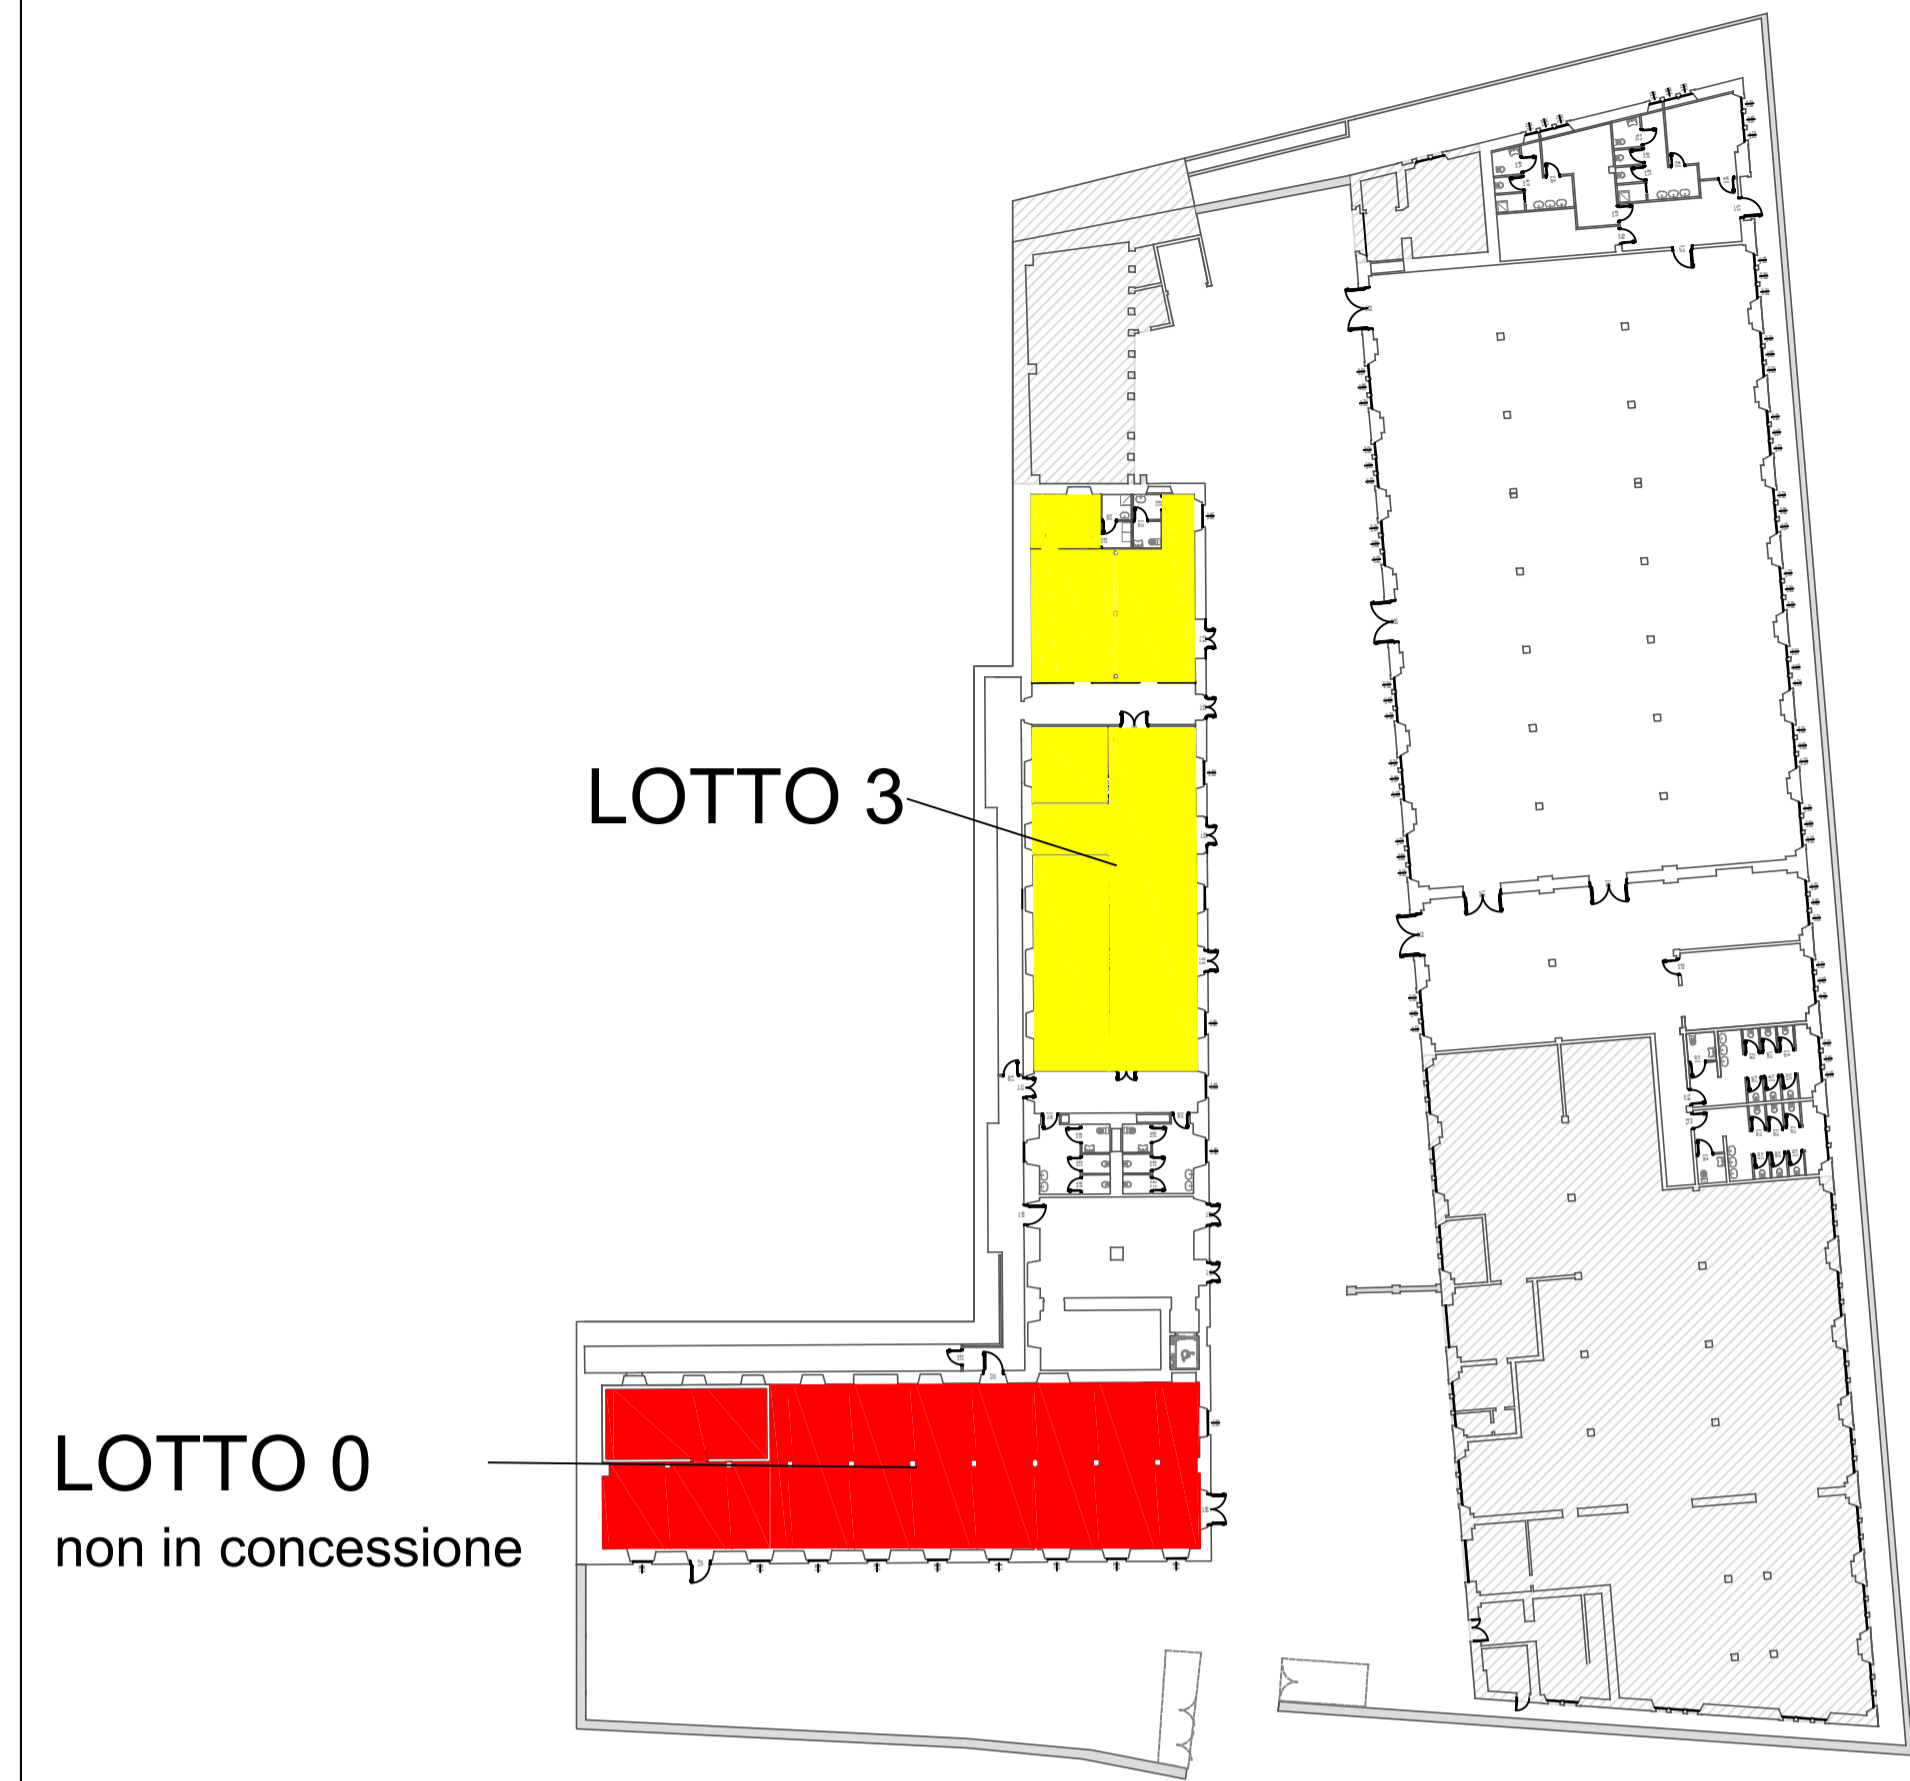

PIANO TERRA

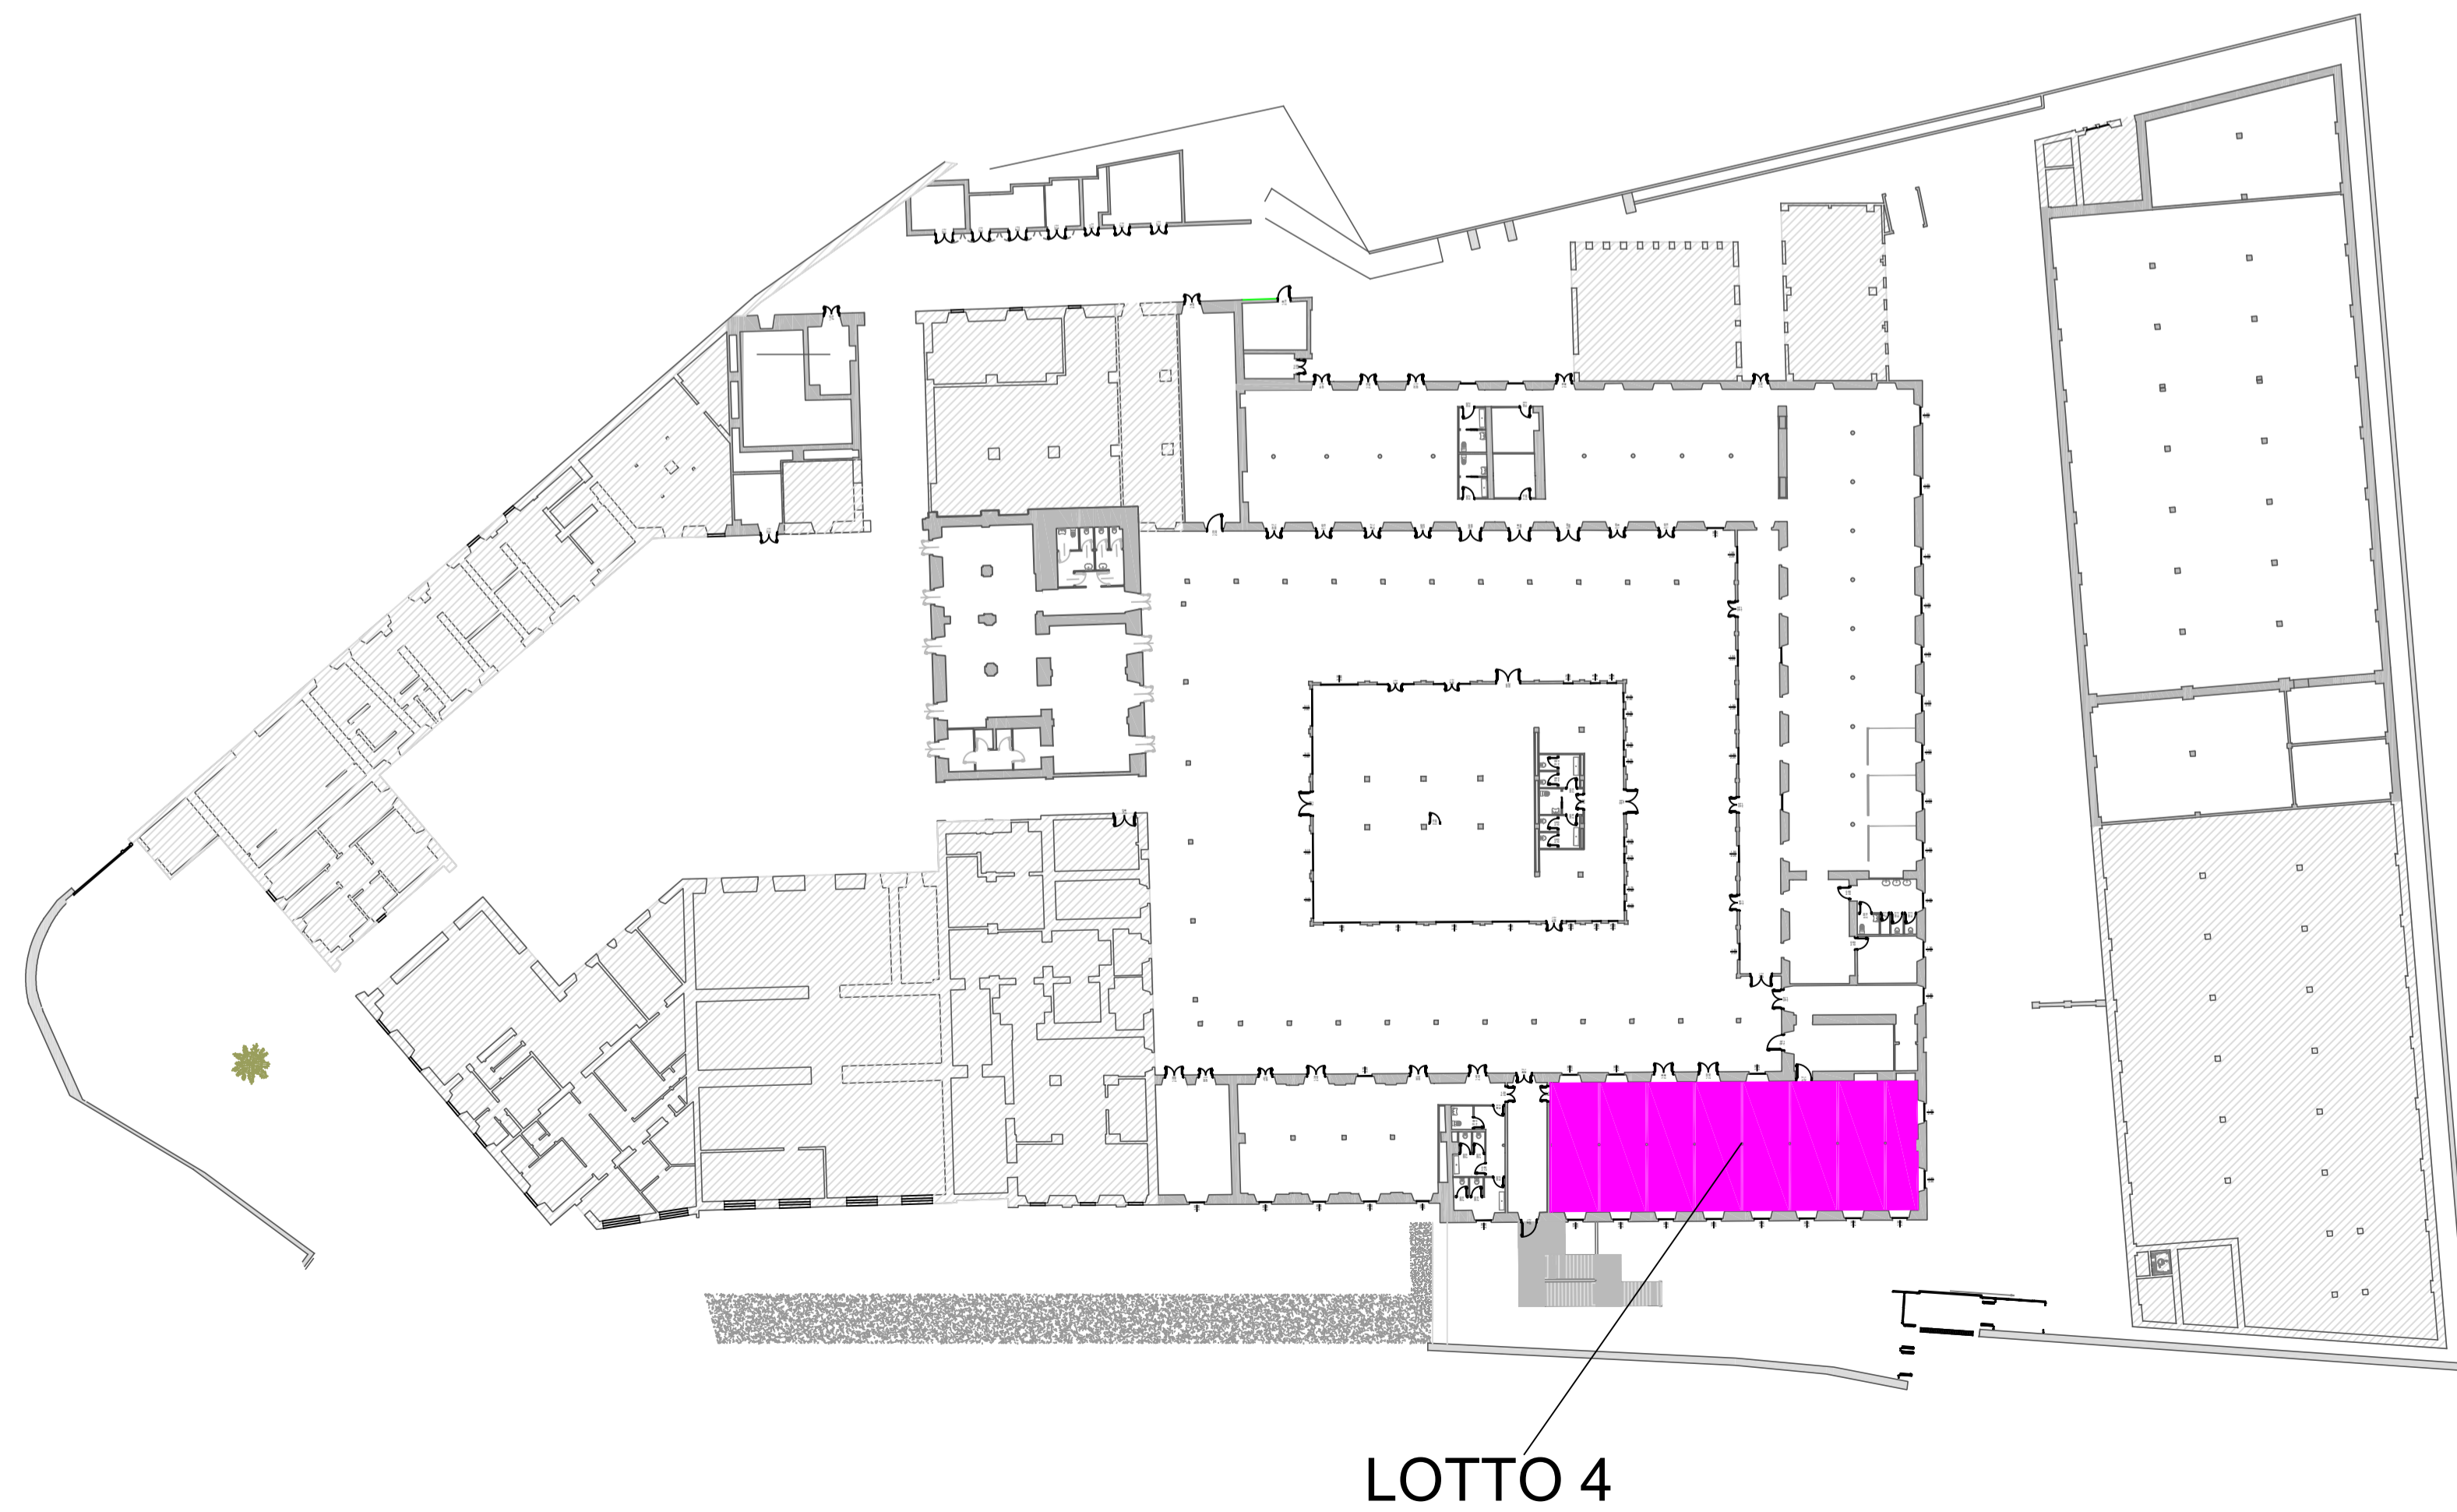

REGIONE AUTONOMA DELLA SARDEGNA
SARDEGNA RICERCHE



CONCESSIONE SERVIZIO BAR ALL'INTERNO DEL
COMPLESSO DELLA MANIFATTURA TABACCHI DI
CAGLIARI

PROGETTO SERVIZIO DI CONCESSIONE

EG 02 - Pianta con 4 lotti per 6 + 6 anni



Data: 07 - 2018

Il presente disegno è di proprietà esclusiva del committente e non può essere riprodotto né consegnato a terzi senza autorizzazione scritta, ex articolo 99 Legge 22/04/1941 n°633

Il Responsabile del Procedimento
Ing. Sandra Ennas