PIANTA DELLE COPERTURE

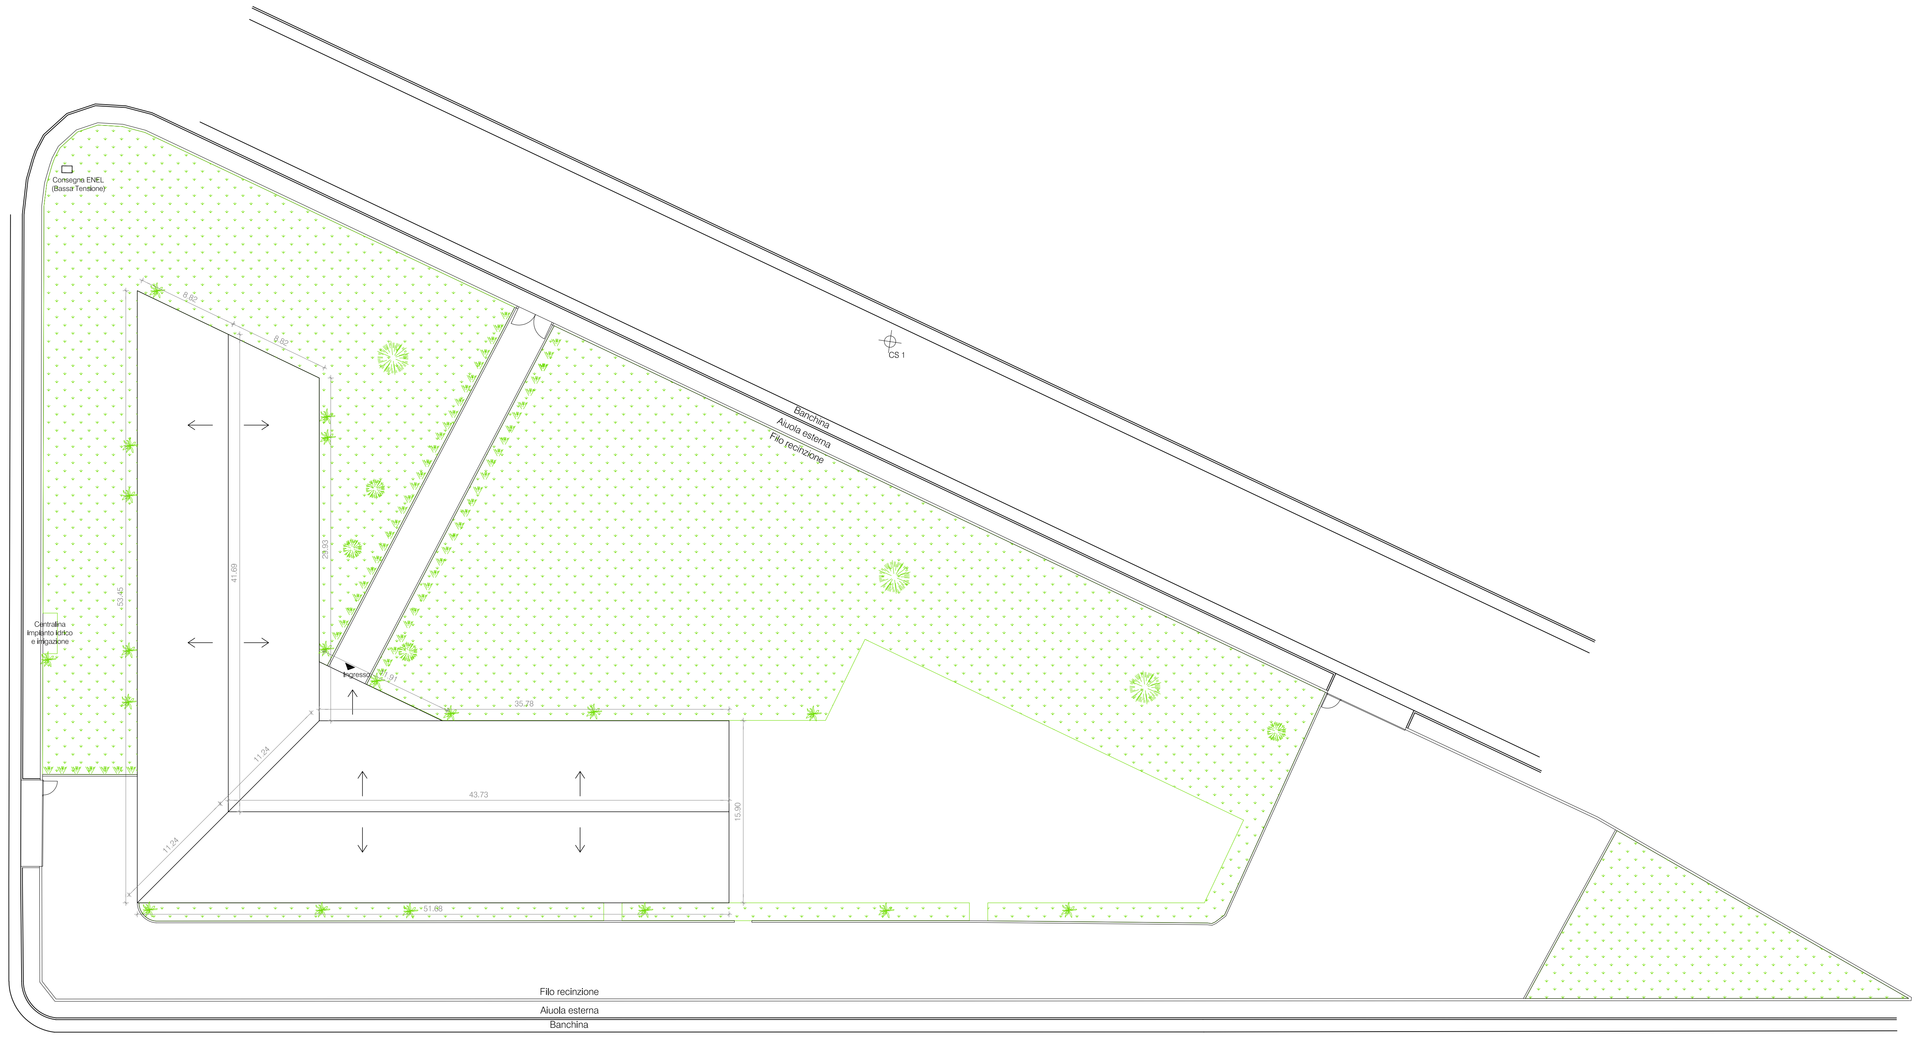

PIANTA PIANO TERRA

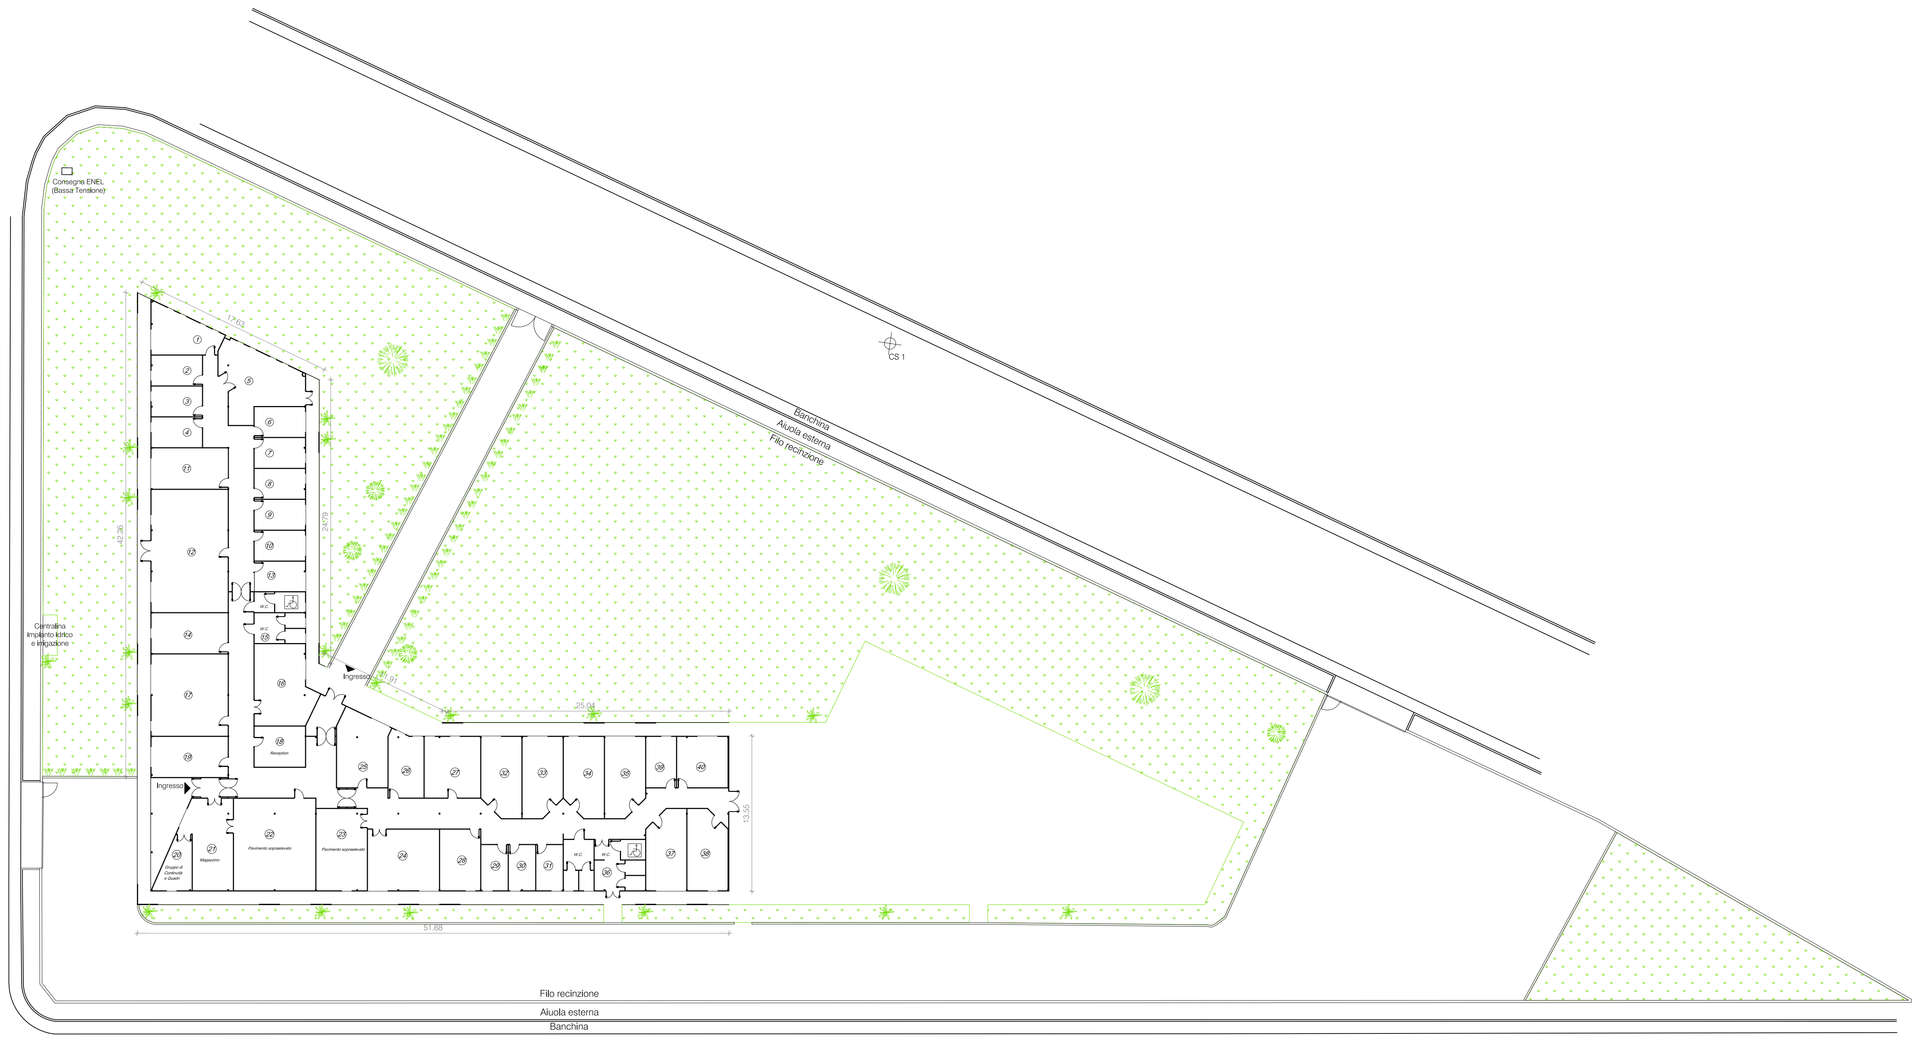

SARDEGNA RICERCHE

REALIZZAZIONE DEI LABORATORI DEL "CLUSTER TECNOLOGICO ENERGIE RINNOVABILI" PRESSO LA SEDE DEL CRS4 A MACCHIAREDDU

PROGETTO DEFINITIVO

REV.	DATA	DESCRIZIONE	ELABORATO	CONTROLLATO	APPROVATO	NOME FILE
0	LUGLIO	Emissione	N.L. MASSA	A.TANCA	A. TANCA	A005C002_0.dwg
1						
2						
3						

TITOLO

PLANIMETRIA STATO ATTUALE

N. COMMESSA A005EP02.MAC

N. PROTOCOLLO A005C08.MAC

NUMERO 02

SCALA 1:250

Studio di Ingegneria Ing. ALESSANDRO TANCA
via Trieste 151 - 09045 Quartu S.E.
tel. 070/540146 - E-mail:ingtanca@tiscali.it

I COLLABORATORI
Ing. MARIA LAURA MASSA
Geom. ANDREA DE LUCA

IL RESPONSABILE DEL PROCEDIMENTO
Dott. LUCA CONTINI

IL RESPONSABILE DEL PROGETTO
Ing. ALESSANDRO TANCA