PIANTA QUOTATA

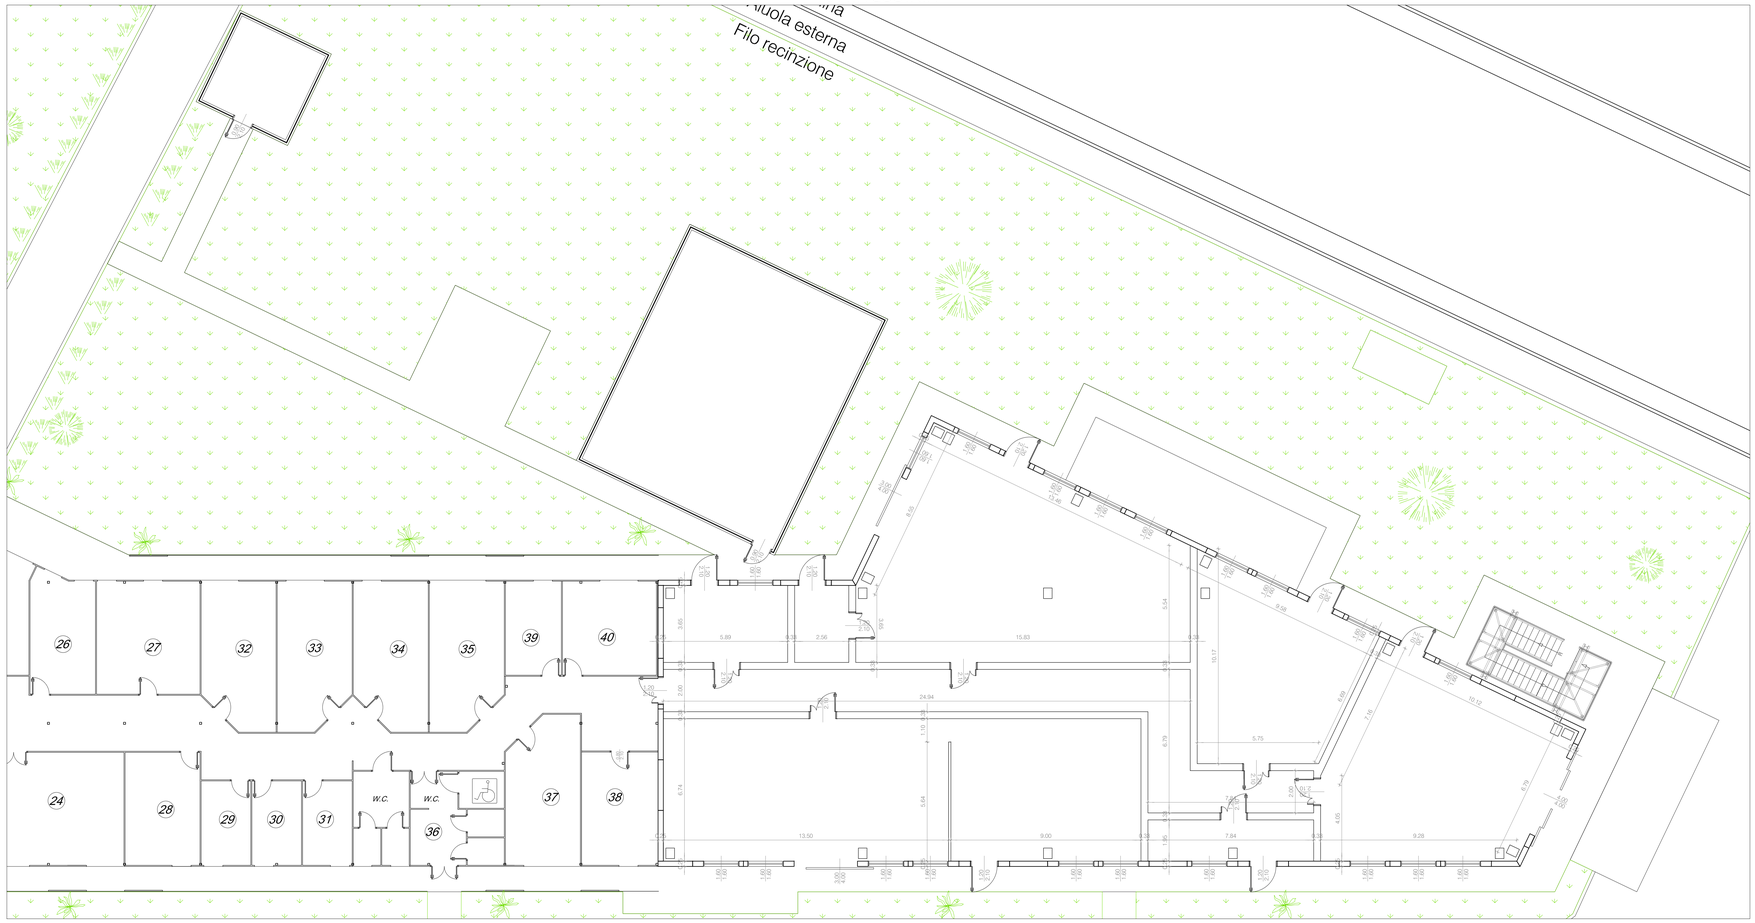

PIANTA PREVENZIONE INCENDI

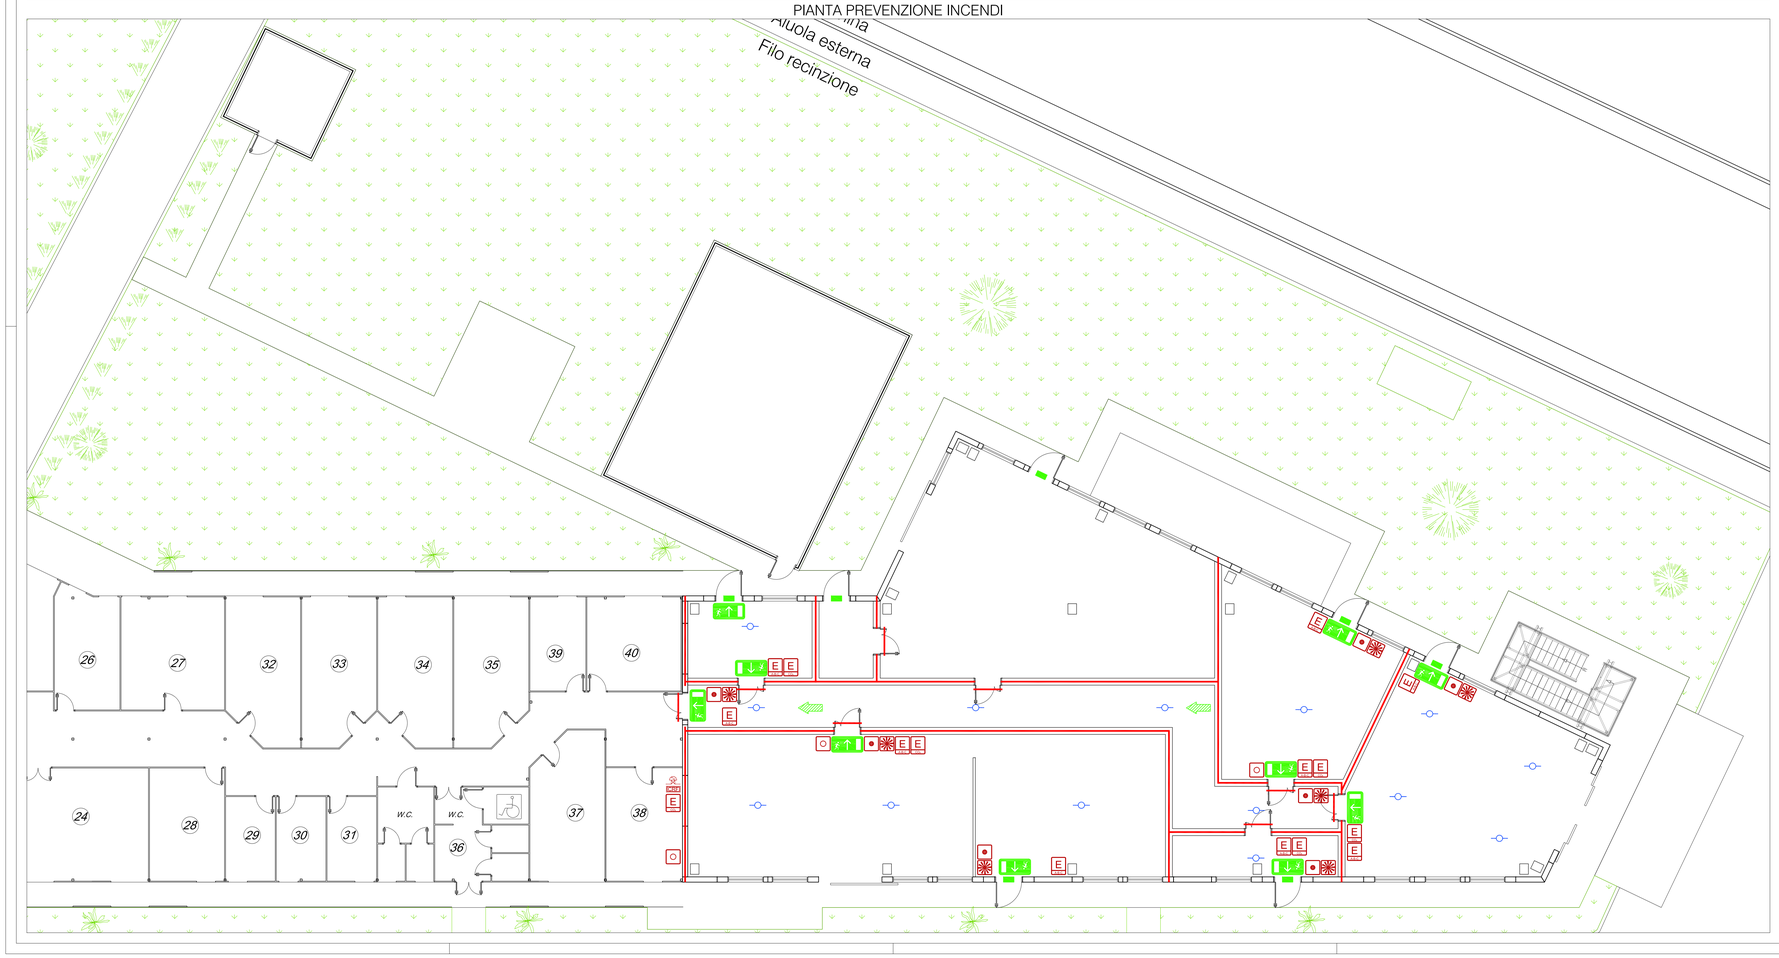

LEGENDA

- SUPERFICIE DI AERAZIONE A PARETE 50X20 cm
- PITTOGRAMMA LUMINOSO
- PERCORSO ORIZZONTALE
- REI 120
- RIVELATORE DI FUMO E CALORE
- PULSANTE DI SGANCIO QUADRI ELETTRICI
- CENTRALE RILEVAZIONE INCENDI
- SIRENA ALLARME INCENDIO INTERNO
- ESTINTORE A-B-C
- ESTINTORE A CO_2
- PANNELLO OTTICO-ACUSTICO ALLARME INCENDIO
- PULSANTE ALLARME

SARDEGNA RICERCHE

COMUNE DI UTA

REALIZZAZIONE DEI LABORATORI DEL "CLUSTER TECNOLOGICO ENERGIE RINNOVABILI" PRESSO LA SEDE DEL CRS4 A MACCHIAREDDU

PROGETTO ESECUTIVO

REV.	DATA	DESCRIZIONE	REDATTO	VERIFICATO	APPROVATO
0	Settembre 2010	Emissione	A. De Luca	A. Tanca	A. Tanca
1					
2					
3					

GRUPPO DI LAVORO:
Ing. Maria Laura Massa
Geom. Andrea De Luca

TITOLO:
ELABORATI GRAFICI

PIANTA QUOTATA
PIANTA PREVENZIONE INCENDI

TAVOLA N°: G.04

SCALA: 1:100

Commessa: A005EP02.MAC

Sottocommessa: A005D09.MAC

Studio di Ingegneria Ing. ALESSANDRO TANCA

VIA TRIESTE 151 • 09045 QUARTU S.E.
TEL. 070/454146 • e-mail: ingtanca@libero.it

IL RESPONSABILE DEL PROCEDIMENTO:

IL RESPONSABILE DELLA COMMESSA:
DOTT. ING. ALESSANDRO TANCA