




PLANIMETRIA GENERALE
EDIFICIO 3 - PIANO SECONDO
Scala 1:200

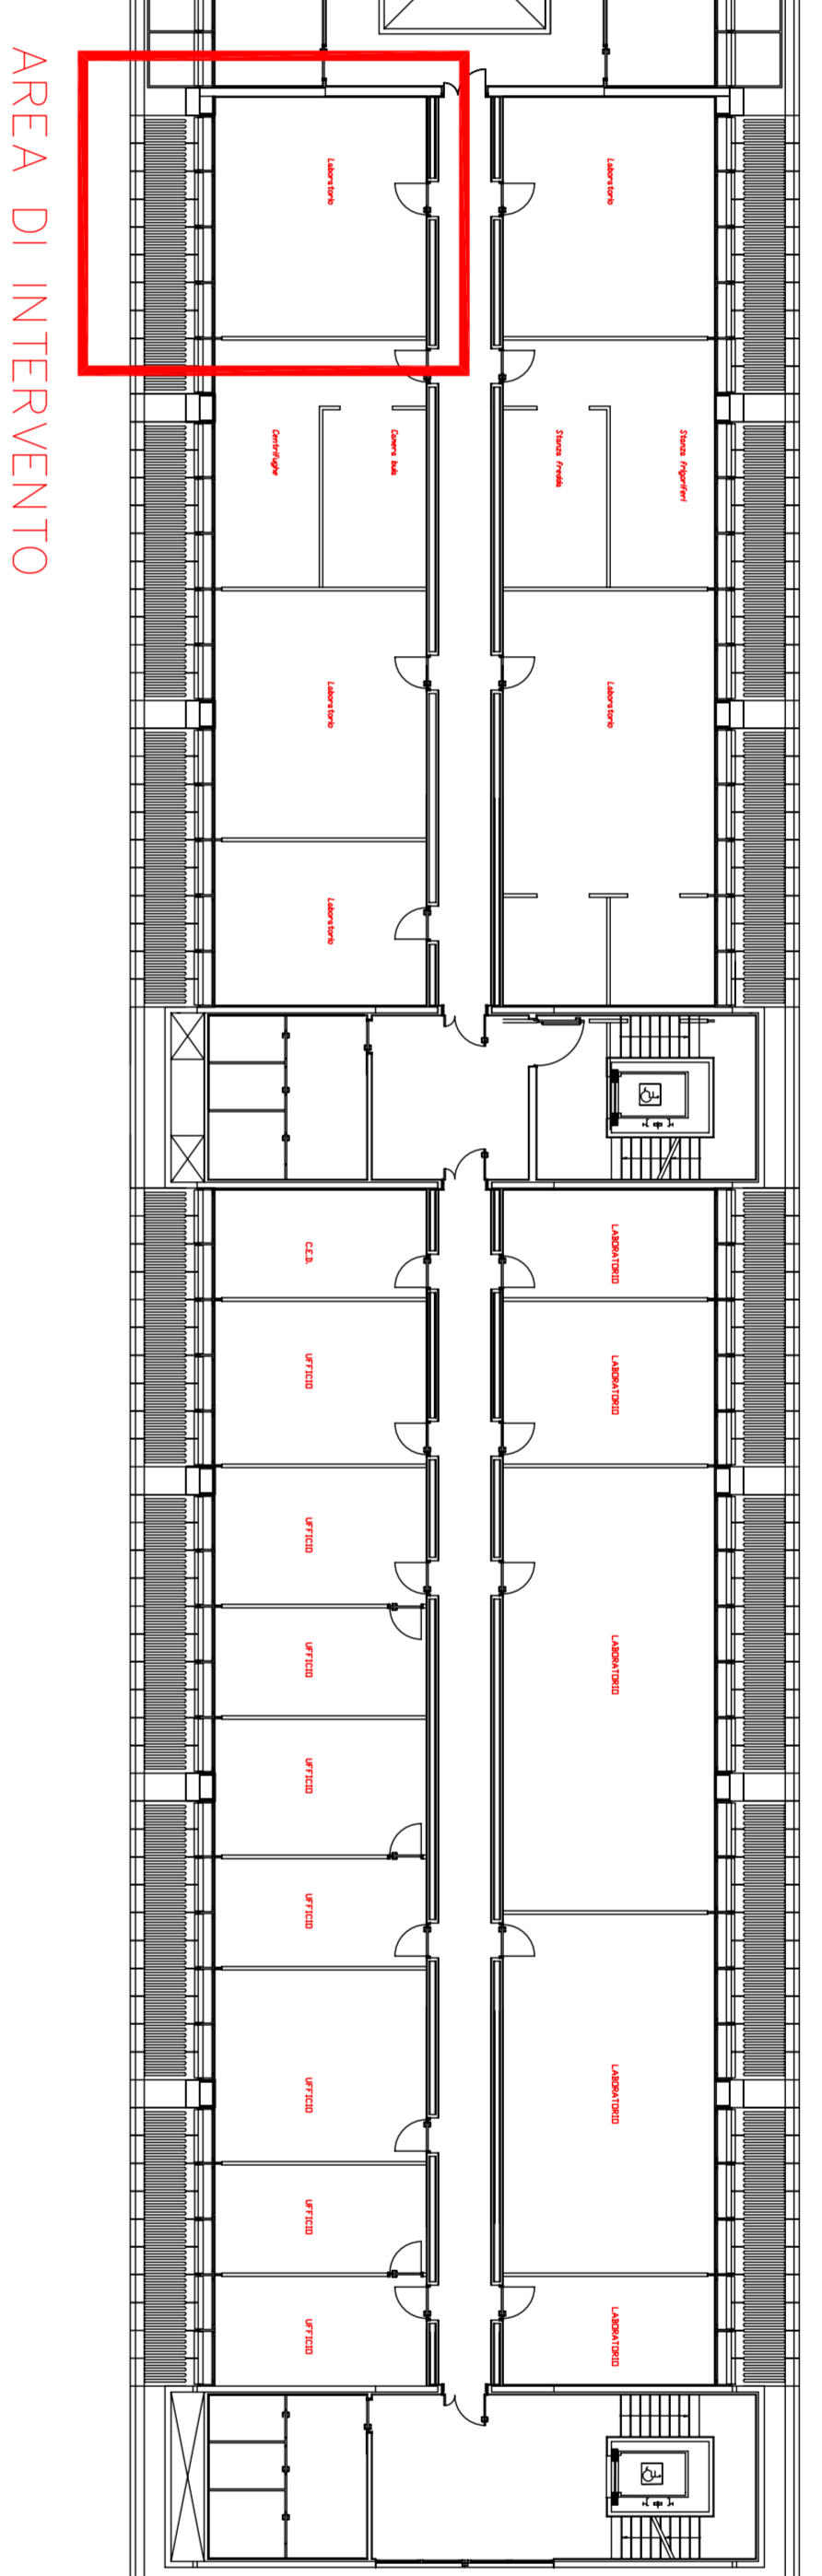

LAYOUT CAMERA BIANCA
SCALA 1:50

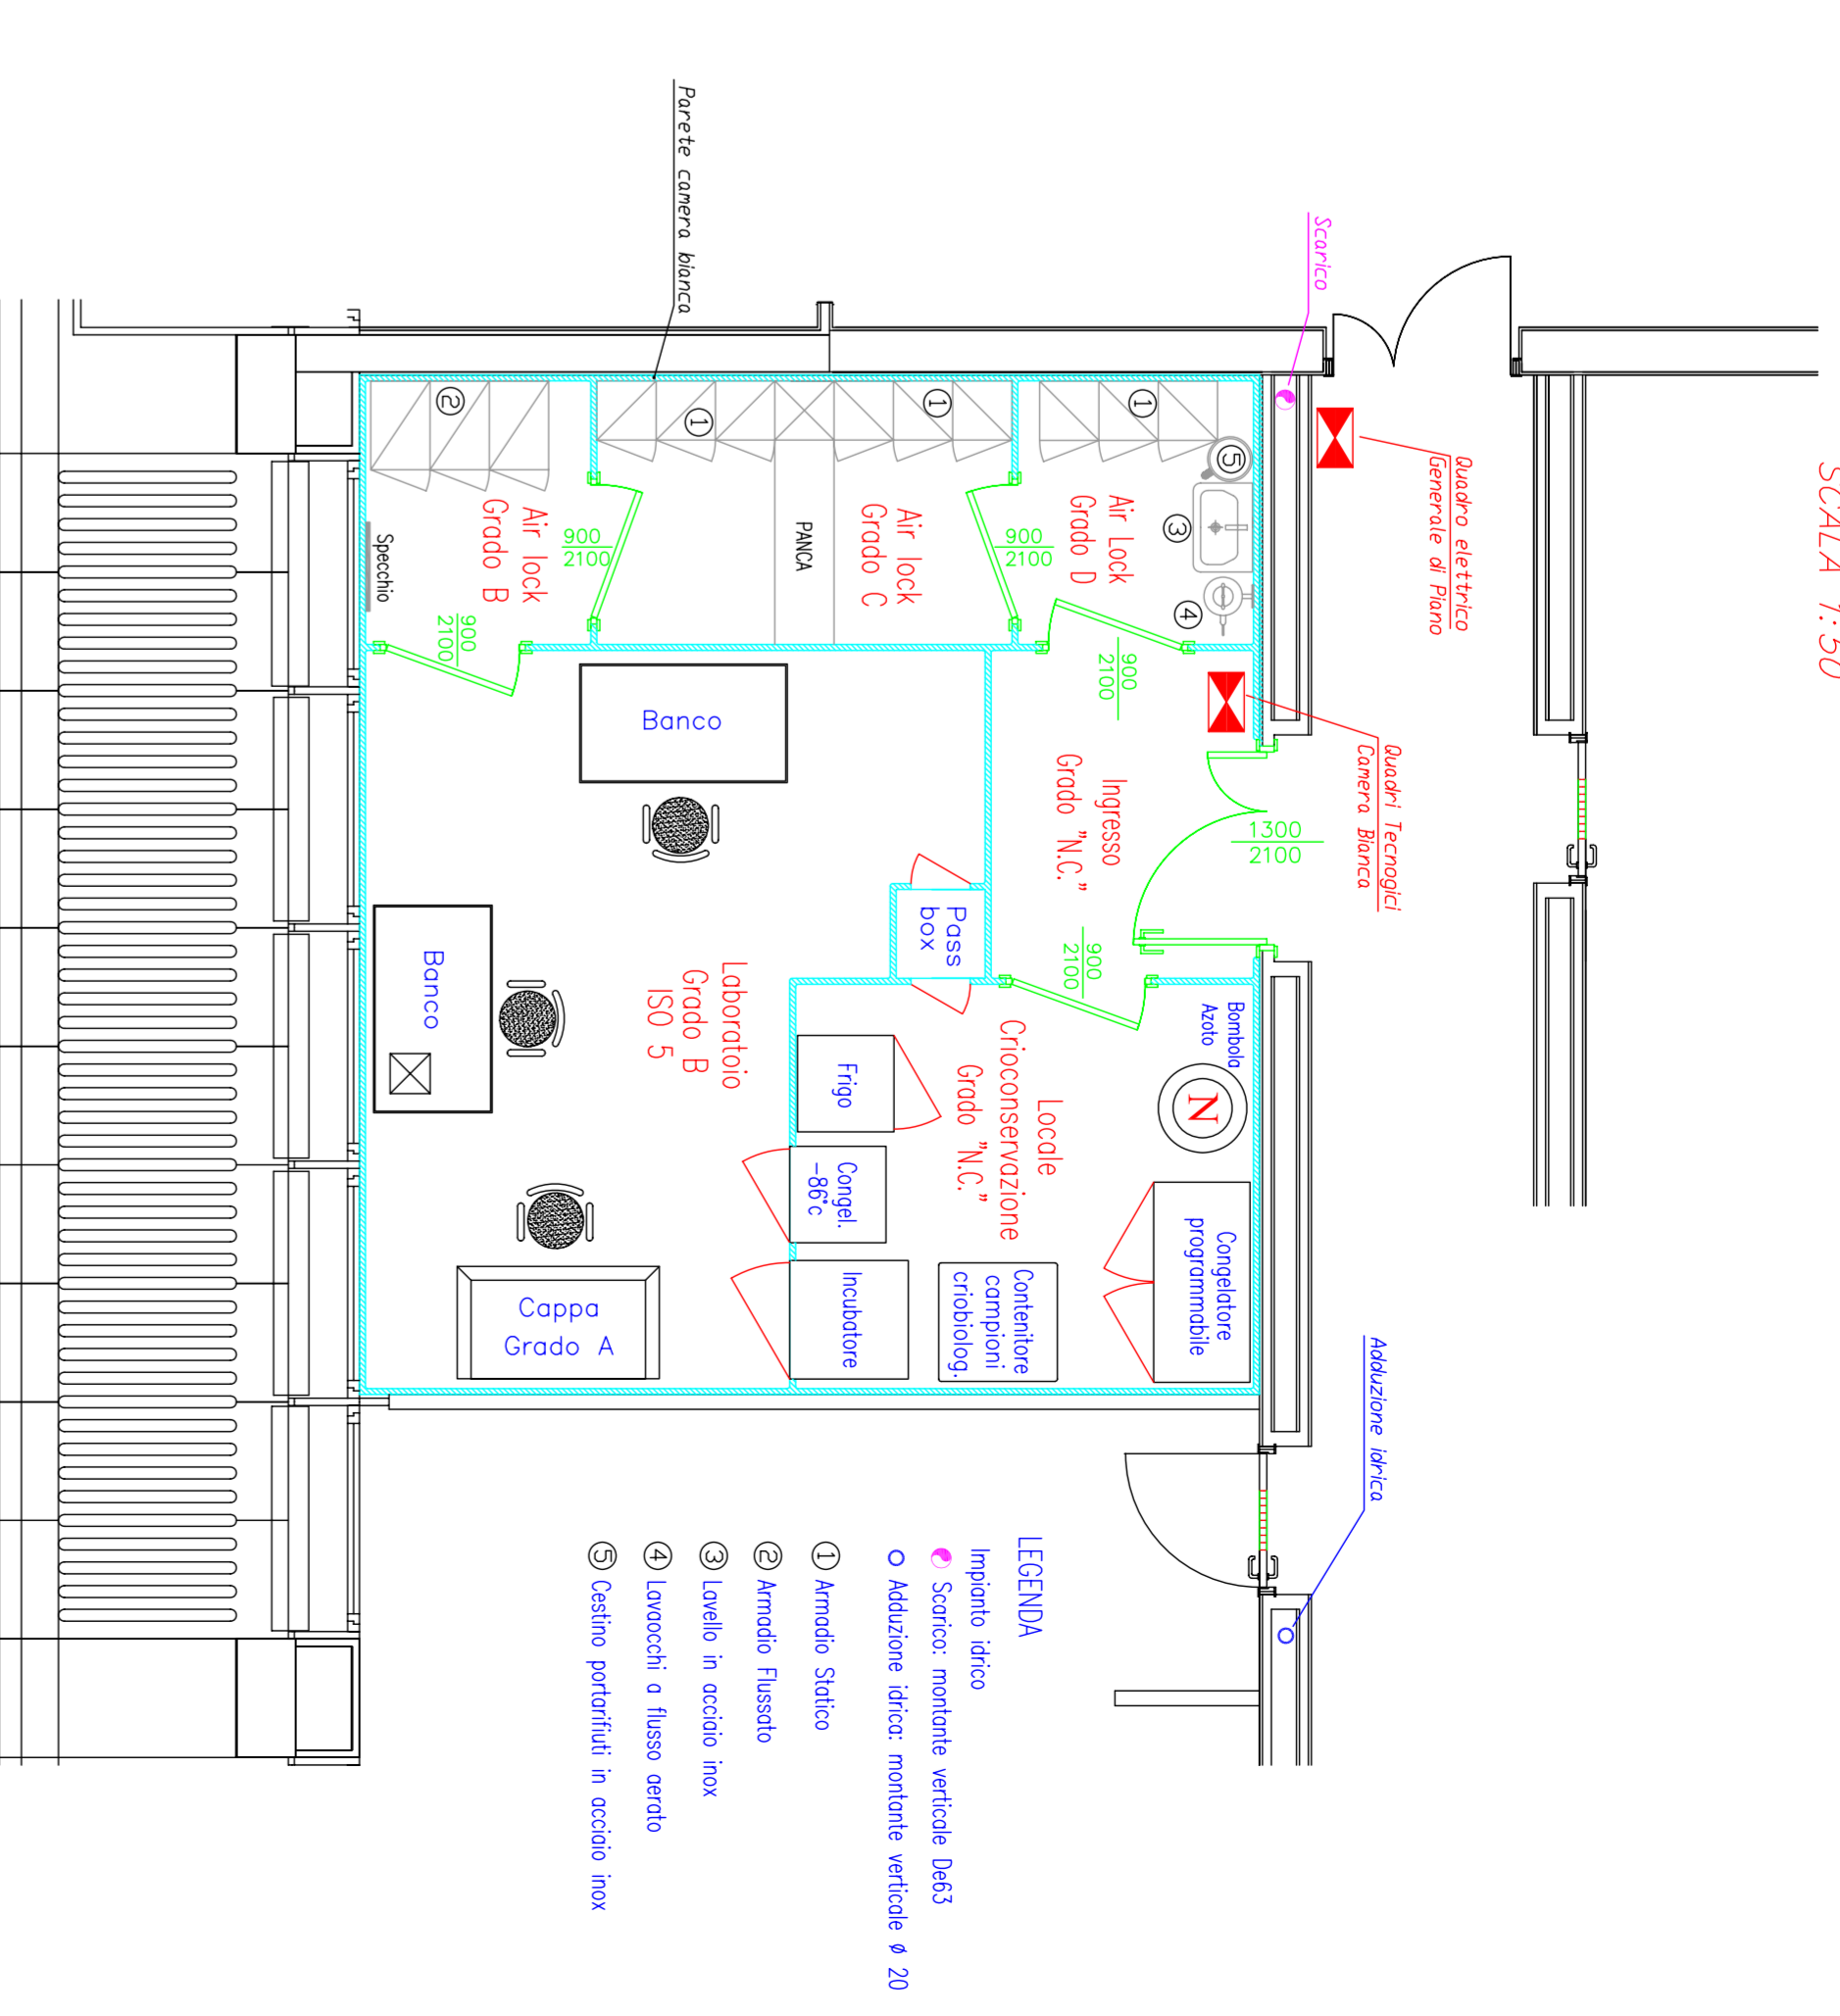


PIANTA AREA DI INTERVENTO
SCALA 1:50

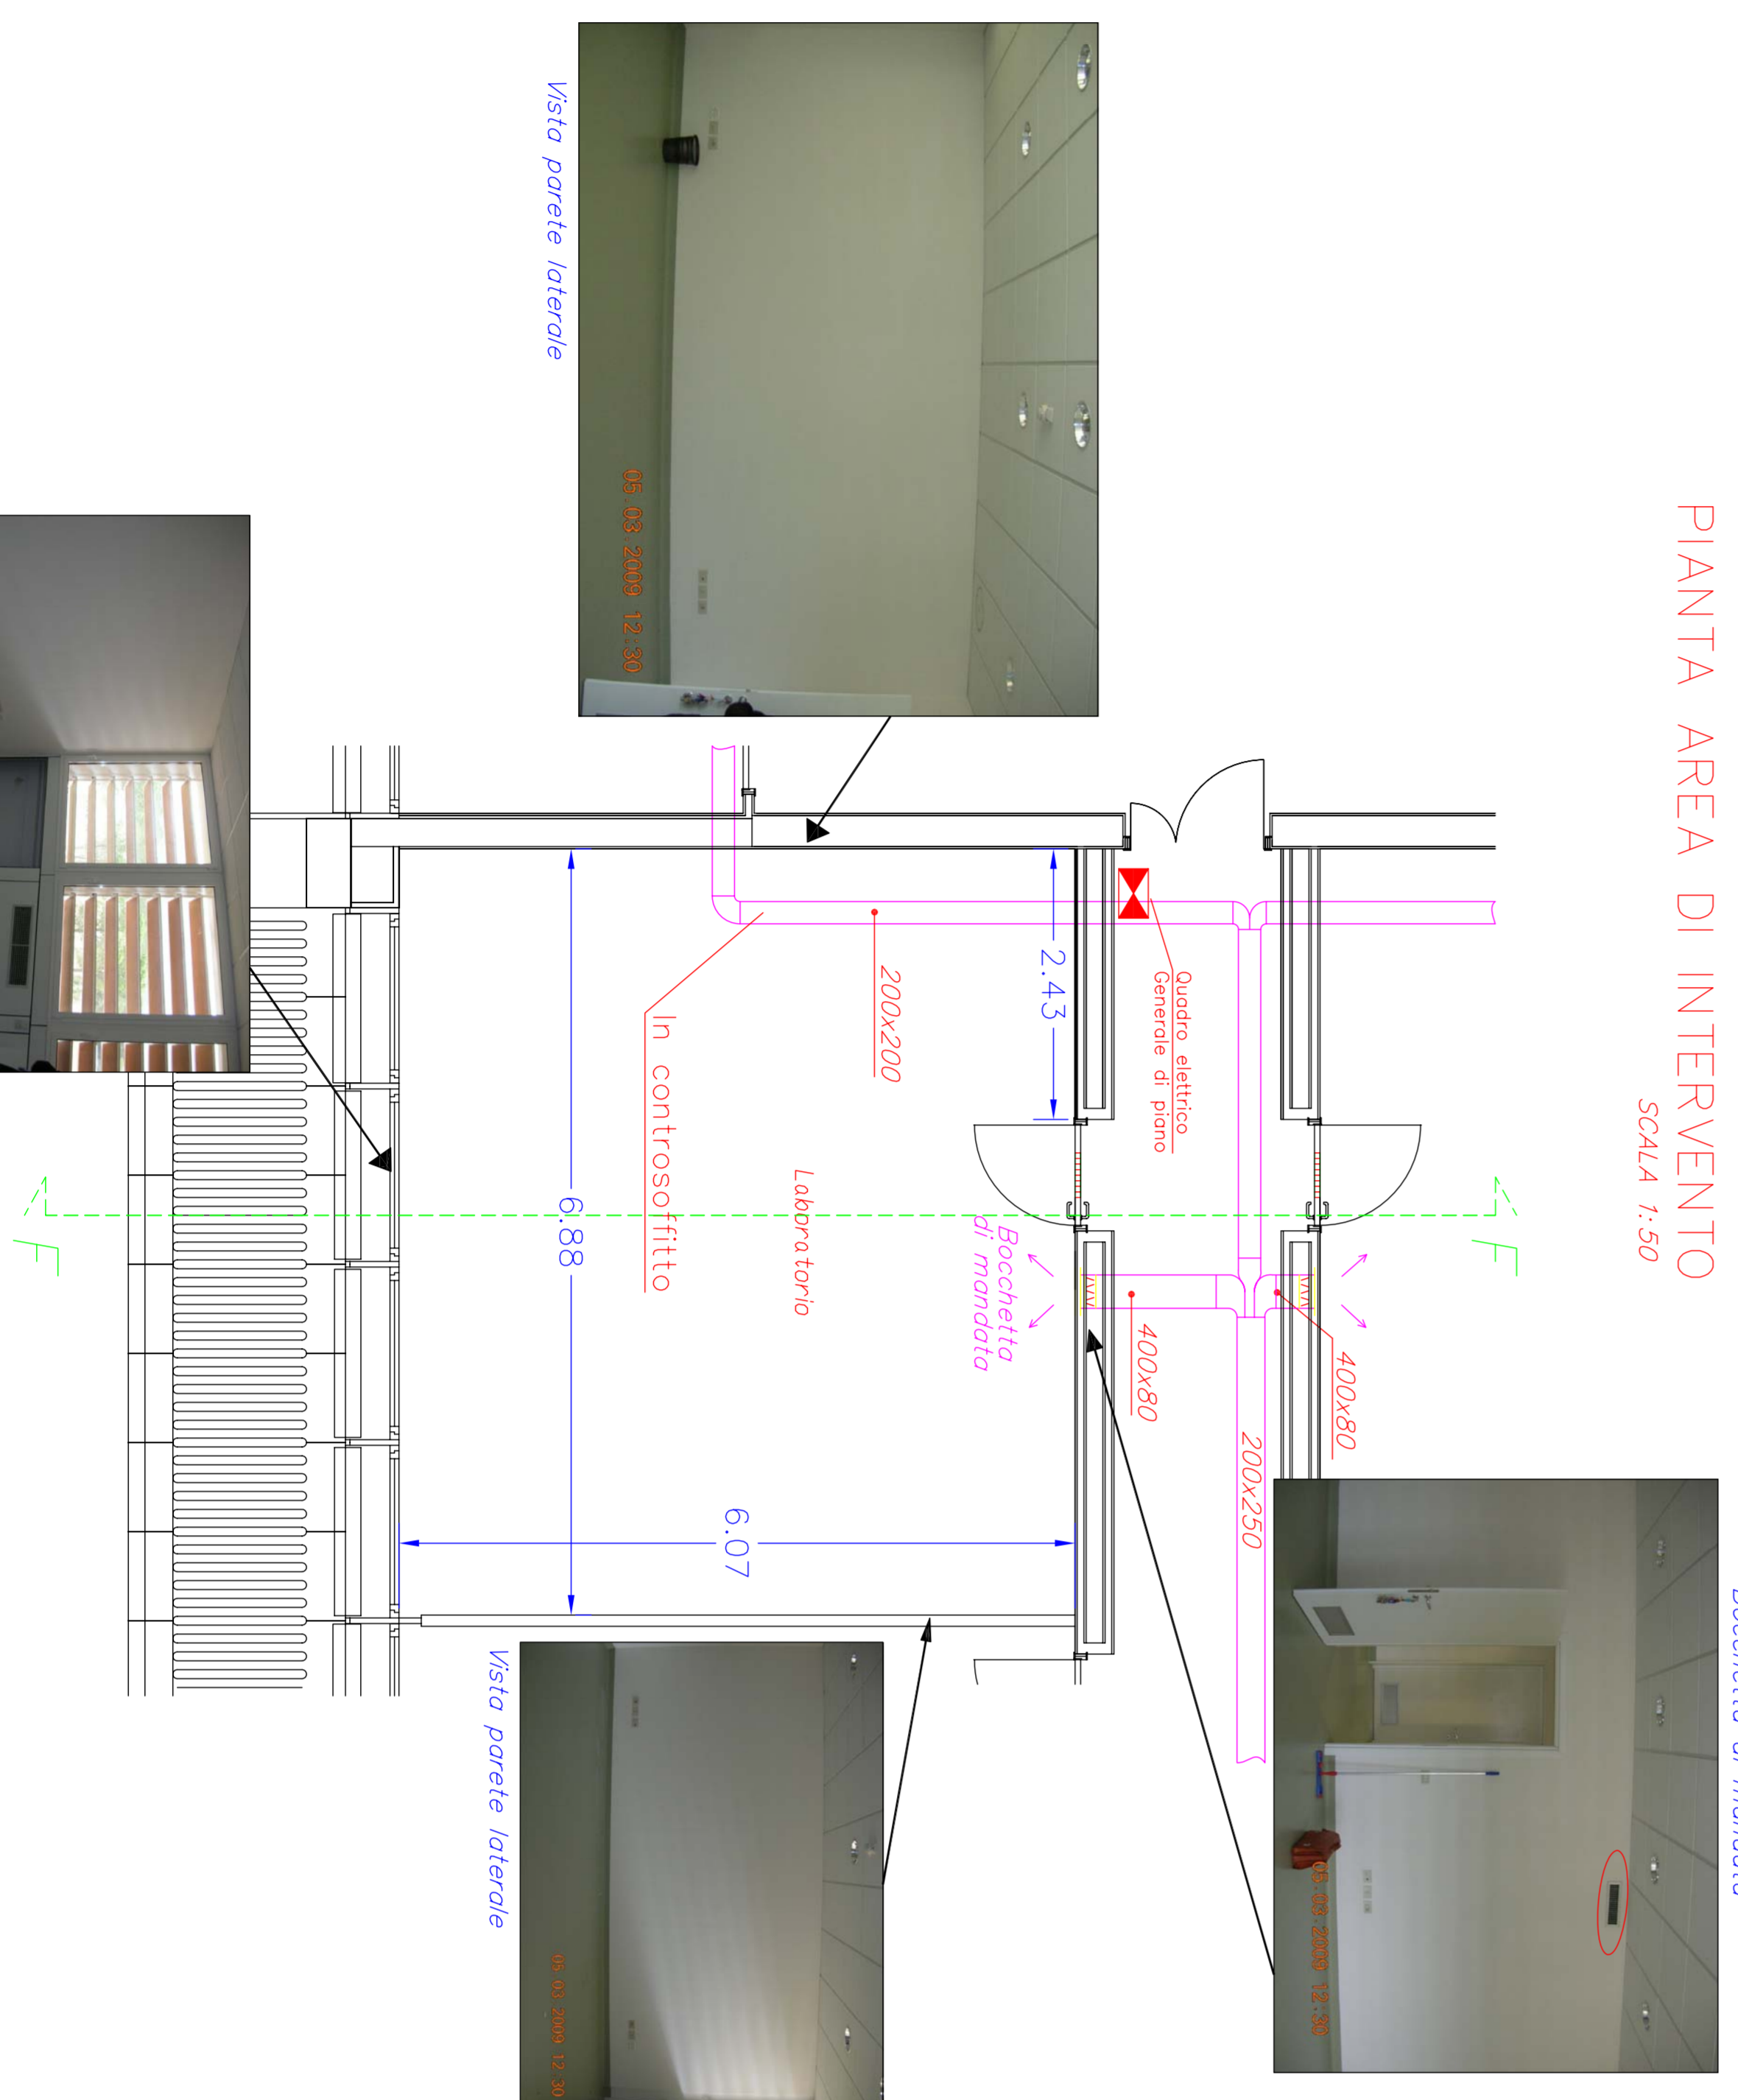

PROGETTO DEFINITIVO PER LA
REALIZZAZIONE DI UNA CAMERA BIANCA
PER LA MANIPOLAZIONE CELLULARE
E LA PRODUZIONE DI PICCOLI LOTTI
DI FARMACI

TAV. 2
PIANTE E SEZIONI AREA DI
INTERVENTO E
LAYOUT CAMERA BIANCA

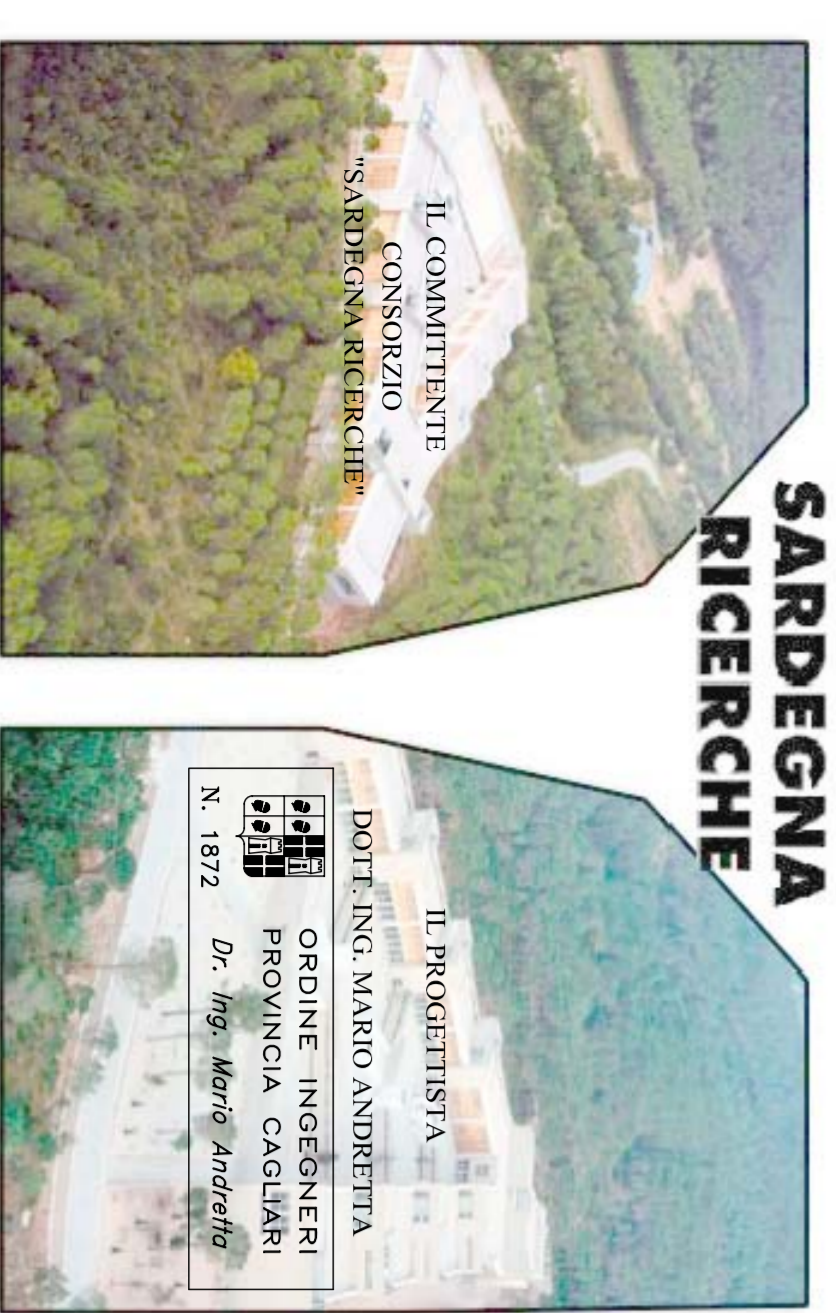

OTTOBRE 2010

SCALE VARIE

STUDIO DI INGEGNERIA ELETTRICA VIA ROSSINI 58 - CAGLIARI - TEL/FAX 070-48097 - E-mail: mario.andretta@stet.it

PIANTA AREA DI INTERVENTO
SCALA 1:50

