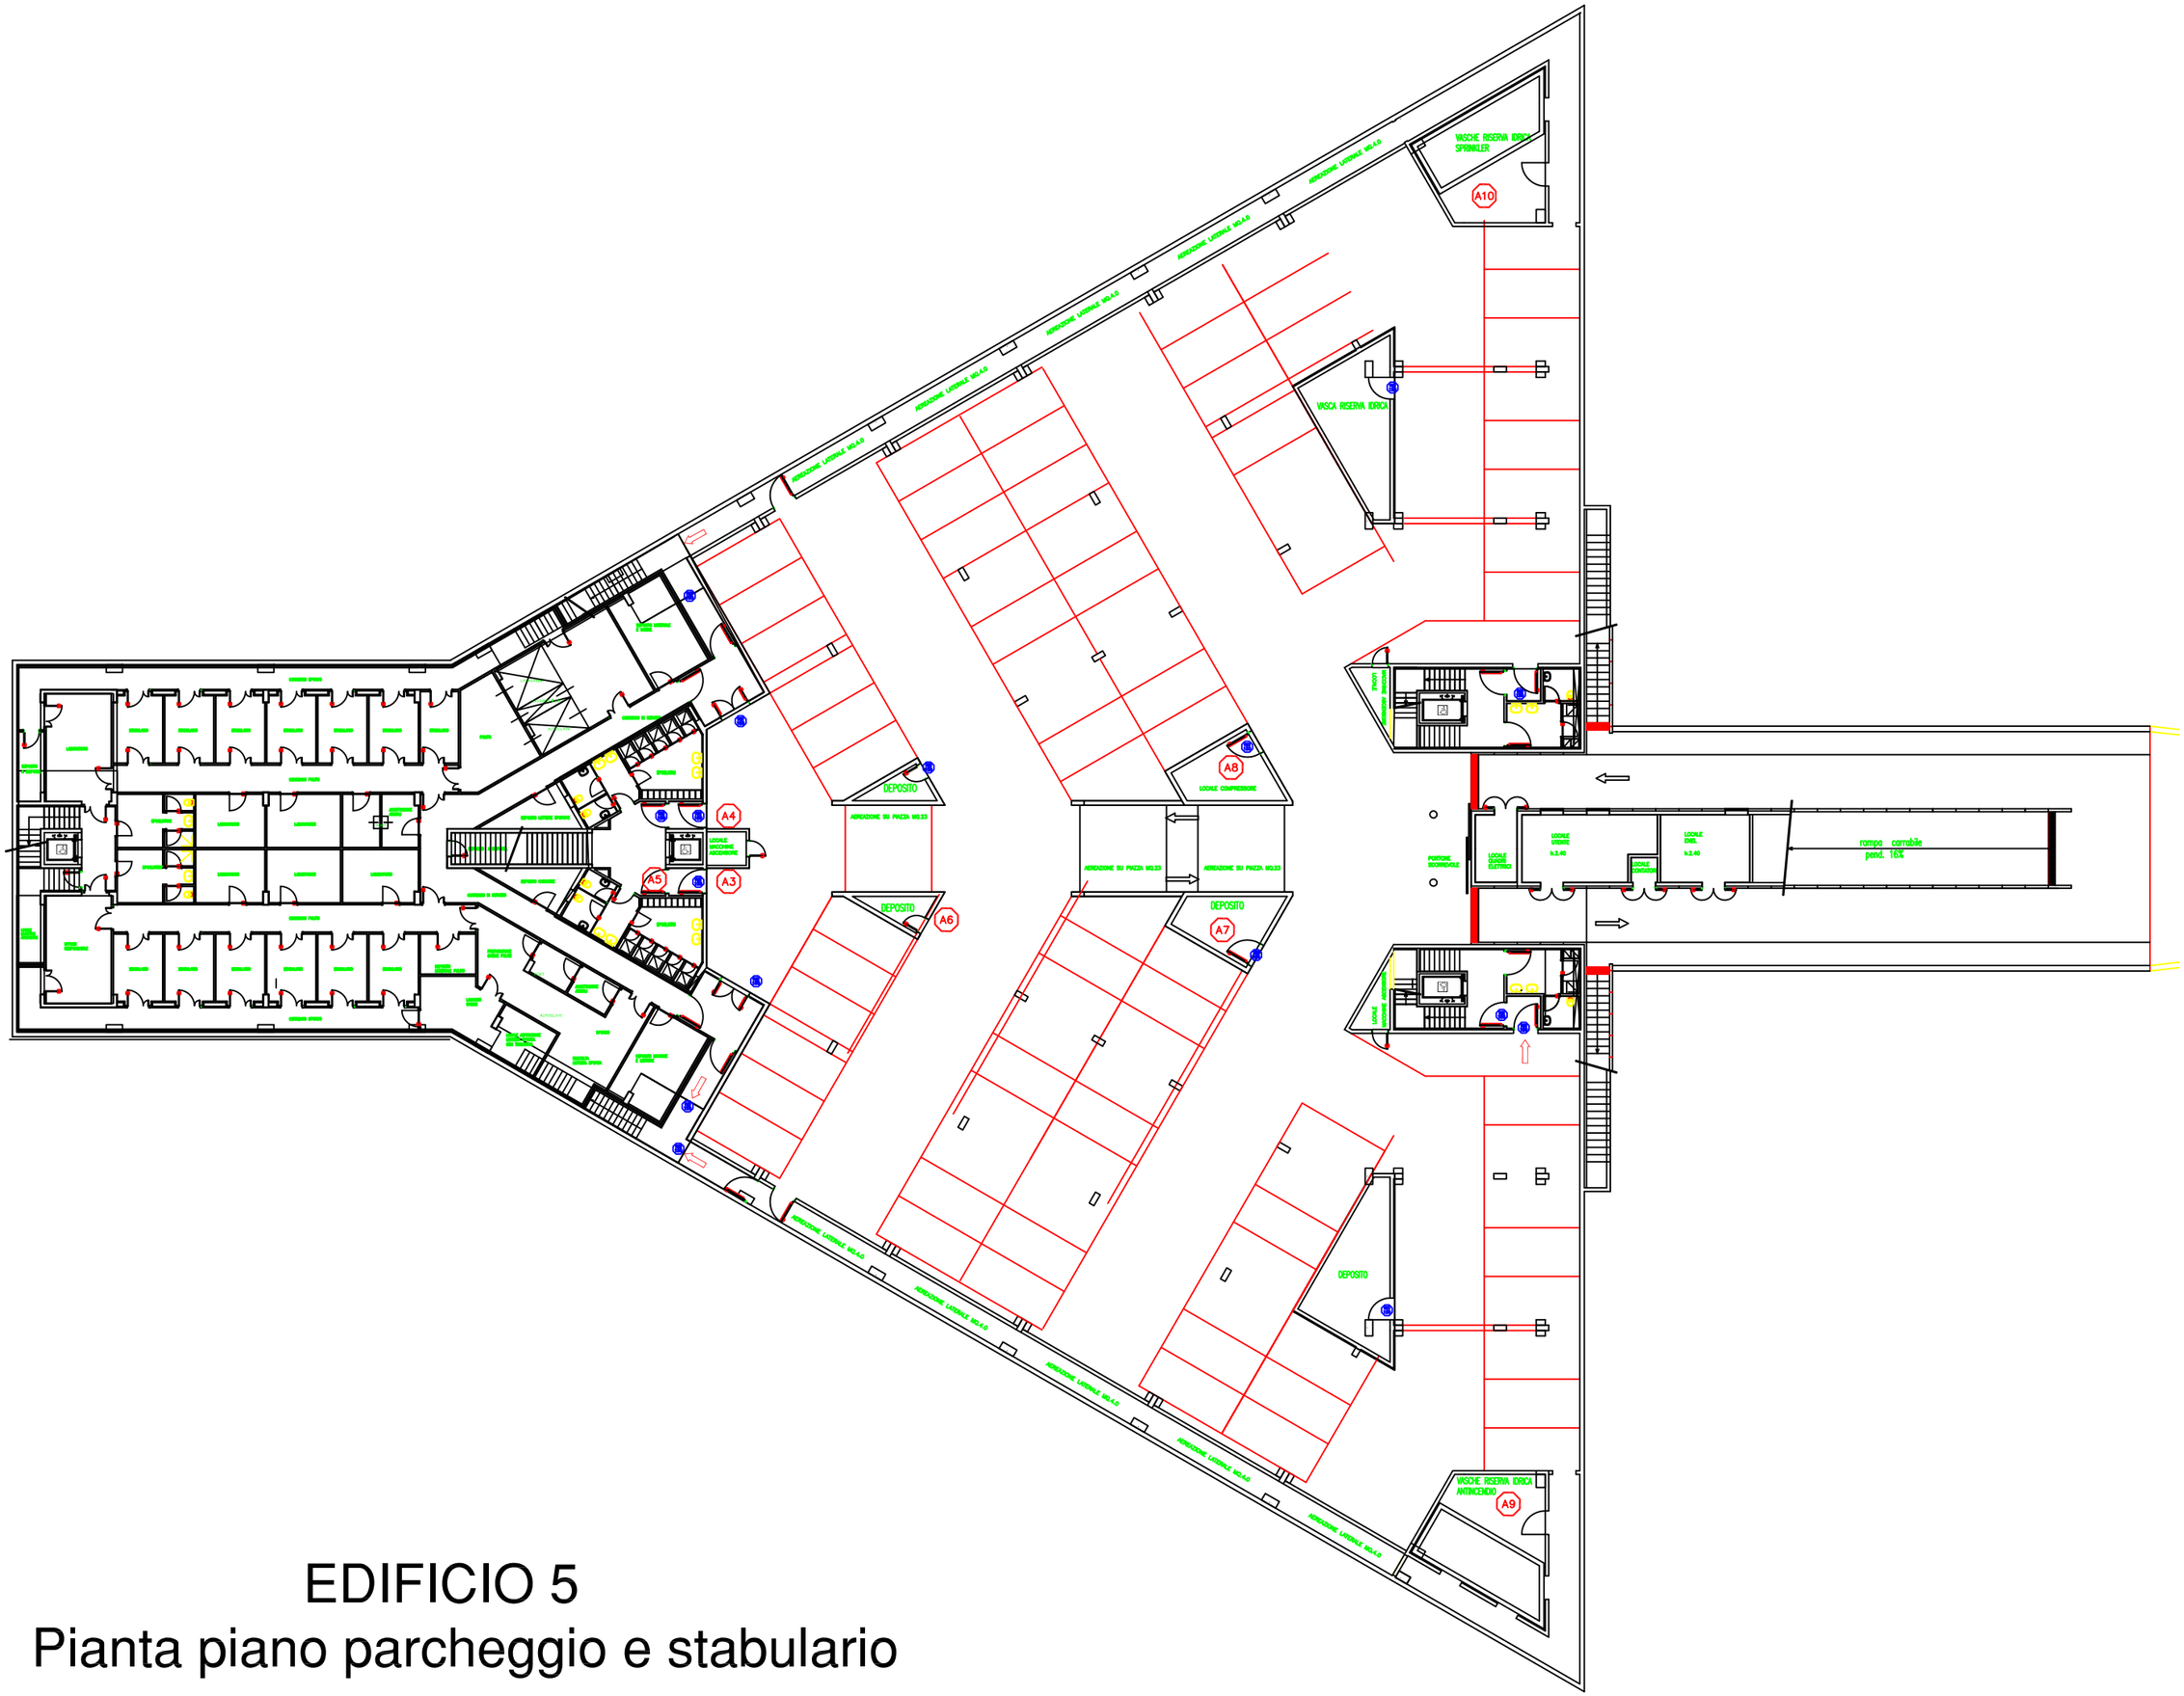

EDIFICIO 5

Pianta piano parcheggio e stabulario