Grafica by Geom. LUCIANO ORRU'

DIMENSIONI TIPICHE - CLIMATIZZATORE DI PRECISIONE

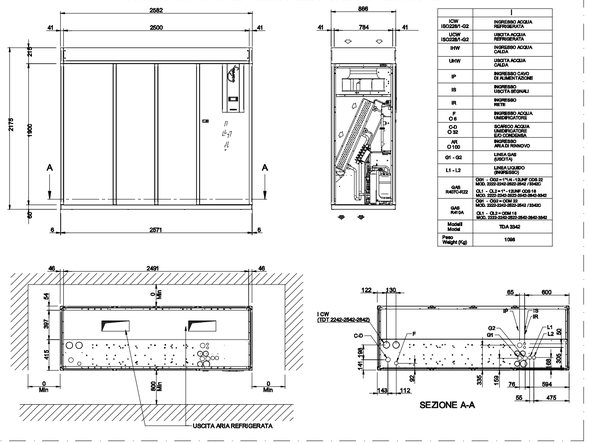

ICW ISO/28M1-G2	INGRESSO ACQUA REFRIGERATA
UCW ISO/28M1-G2	USCITA ACQUA REFRIGERATA
IHW	INGRESSO ACQUA CALDA
UHW	USCITA ACQUA CALDA
IP	INGRESSO CAVO DI ALIMENTAZIONE
IS	INGRESSO USCITA SEGNALI
IR	INGRESSO RETE RAME
F O 6	INGRESSO ACQUA UMIDIFICATORE
CO O 32	SCARICO ACQUA UMIDIFICATORE E/O CONDENSA
VE O 150	VENTILAZIONE RECUPERO
G1 - G2	LINEA GAS ESISTITA
L1 - L2	LINEA LIQUIDO (RAFFREDDO)
GAS R407C-422	DGC - DGC=17L4 - 15,8/F DGE.22 MOD. 2022-DAV-2822-2842 / 2842C GL1 - GL2=17 - 12/28F GDE.16 MOD. 2022-DAV-2822-2842-2842-2842 DGC - DGC=22,2 MOD. 2022-DAV-2822-2842 / 2842C
GAS R410A	GL1 - GL2=22M4.15 MOD. 2022-DAV-2822-2842-2842-2842
Modelli Model	TDA 3342
Peso Weight (Kg)	1098

REGIONE AUTONOMA DELLA SARDEGNA

Comune di **PULA**

SARDEGNA RICERCHE

Provincia di Cagliari

Progetto:

PER LA REALIZZAZIONE DEL NUOVO LOCALE SERVER ROOM – EDIFICIO N°2
Parco Scientifico e Tecnologico della Sardegna
Località Piscinamanna, 09010 Pula (CA) Italy

FASE DI PROGETTAZIONE

Studio di fattibilità: ☐ Prog. Preliminare: ☐ Prog. Definitiva: ☐ Prog. Esecutiva: ■ Dett. Cantiere: ☐

Riferimento:

IMPIANTO DI CLIMATIZZAZIONE
NUOVO LOCALE "SALA SERVER"

Committente:

SARDEGNA RICERCHE

Progettista Responsabile:
Prof. Ing. Salvatore Mura

ORDINE INGEGNERI PROVINCIA CAGLIARI
N. 1056 Dott. Ing. Salvatore Mura

Tav.: ESE/EG/07

Gruppo di progettazione:
Ing. Salvatore Mura
Ing. Ilaria Mura
Geom. Luciano Orrù

Descrizione della revisione:	Data:	N°:
Emissione	**30/04/2010**	**01**

climaterm
Studio di consulenza e progettazione impianti termici di condizionamento, antincendio, idrico-sanitari ed elettrici, impianti per energie da fonti rinnovabili. Indagini e certificazioni energetiche.
VIA ALGHERO, 33 - 09127 CAGLIARI - TEL. e FAX n°070.651513 - e-mail: studiocm@tiscali.it

Dimensioni stampa: **750x450** Scala: **1:50**

© VIETATA LA RIPRODUZIONE PARZIALE O TOTALE DEL PRESENTE ELABORATO

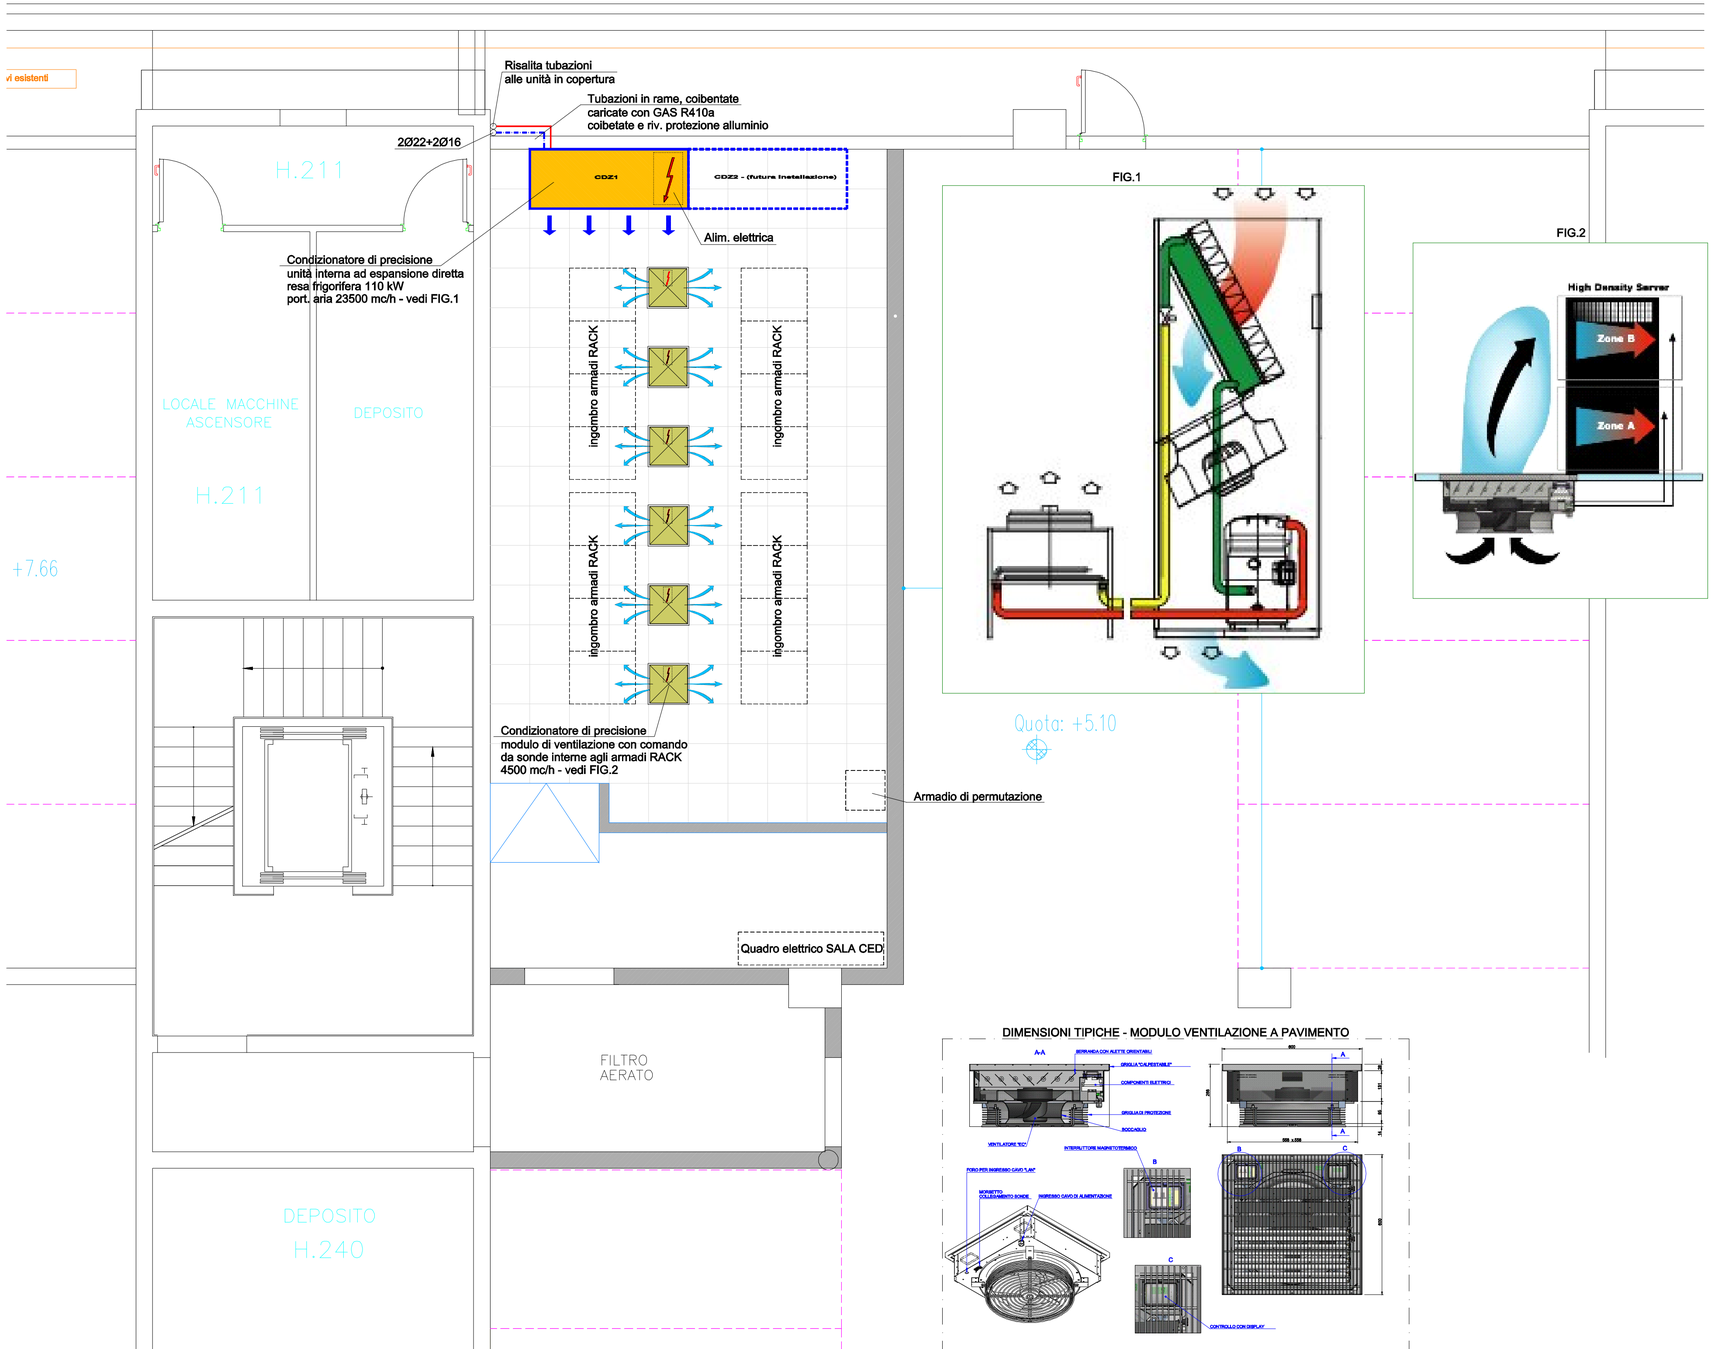

DIMENSIONI TIPICHE - MODULO VENTILAZIONE A PAVIMENTO