BOX 1
GAS COMBUSTIBILI
- n. 1 bombole di idrogeno

BOX 2
GAS INERTI
- n. 1 bombole di azoto
- n. 1 bombole di elio

BOX 3
GAS COMBURENTI
- n. 3 bombole di ossigeno
- n. 1 bombole di aria

PIANTA

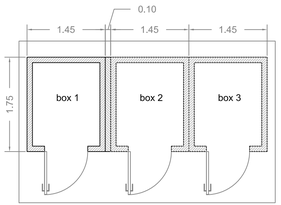

PROSPETTO FRONTALE

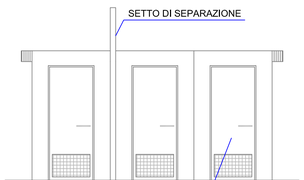

PROSPETTO POSTERIORE

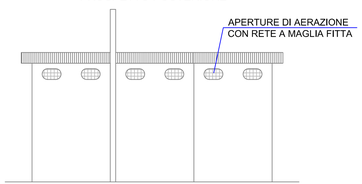

PARTICOLARE CENTRALE 3

GAS COMBUSTIBILI
- n. 6 serbatoi di idrogeno
(capacità utile totale = 6 mc)

PIANTA

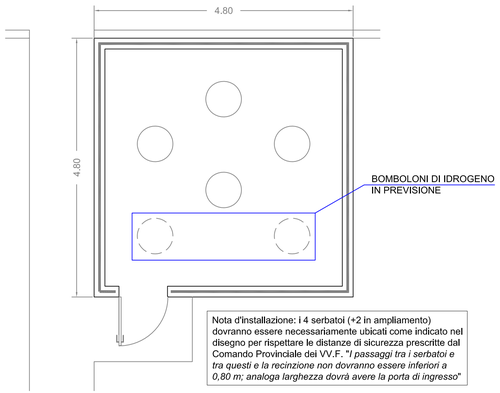

Nota d'installazione: i 4 serbatoi (+2 in ampliamento) dovranno essere necessariamente ubicati come indicato nel disegno per rispettare le distanze di sicurezza prescritte dal Comando Provinciale dei VV.F. *"I passaggi tra i serbatoi e tra questi e la recinzione non dovranno essere inferiori a 0,80 m; analoga larghezza dovrà avere la porta di ingresso"*

PROSPETTO FRONTALE

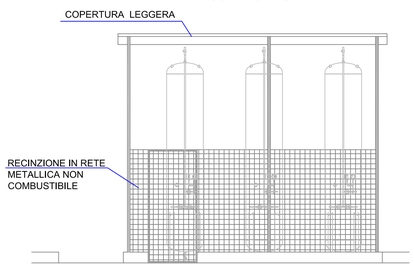

PARTICOLARE CENTRALE 2

DEPOSITO
bombole vuote

BOX 1
GAS COMBUSTIBILI
- n. 6 bombole di idrogeno

BOX 2
GAS INERTI
- n. 8 bombole di azoto
- n. 2 bombole di elio

BOX 3
GAS COMBURENTI
- n. 6 bombole di ossigeno
- n. 6 bombole di aria

BOX 4
CENTRALE ARIA COMPRESSA
- n. 1 accumulo aria compressa
(capacità utile = 1 mc)

PIANTA

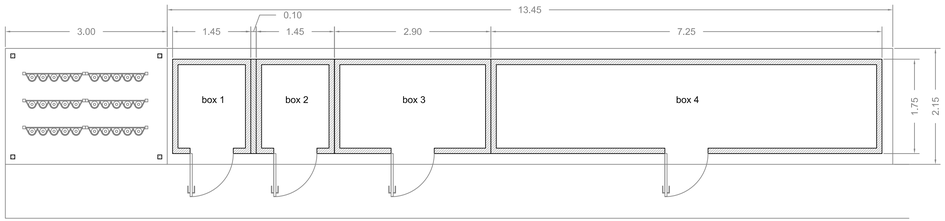

PROSPETTO FRONTALE

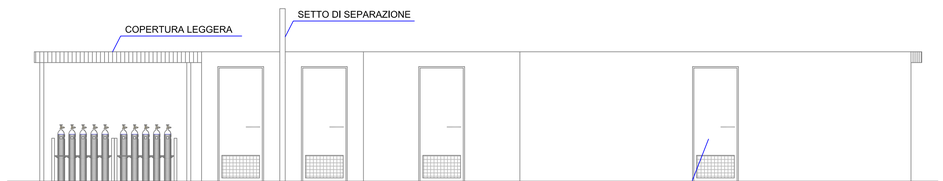

PROSPETTO POSTERIORE

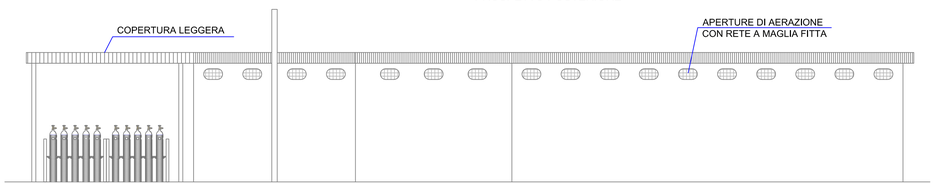

PARTICOLARE CENTRALE 1

CODICE	DESCRIZIONE
PROGETTO	IMPIANTI E OPERE DI COMPLETAMENTO DEL LABORATORIO TECNOLOGIE SOLARI A CONCENTRAZIONE E IDROGENO DA FER E DEI LABORATORI BIOMASSE presso la sede del "*Cluster Tecnologico Energie Rinnovabili*" VI strada Ovest, Macchiareddu, Comune di Uta PROGETTO ESECUTIVO
COMMITTENTE SARDEGNA RICERCHE	IMPRESA
OGGETTO PARTICOLARI BOX	
PROGETTISTA ORDINE INGEGNERI PROVINCIA CAGLIARI N. 1586 Dr. Ing. FRANCO PES COLLABORATRICE Ing. Alice Marongiu	TAVOLA GAS_3 FILE: SARDEGNA RICERCHE\ESECUTIVO\GAS SCALA 1:50 DATA Gennaio 2014

ING. FRANCO PES

STUDIO : Via Petrarca n. 20, Cagliari - tel. 070/48.83.33
e.mail: pes.franco@gmail.com