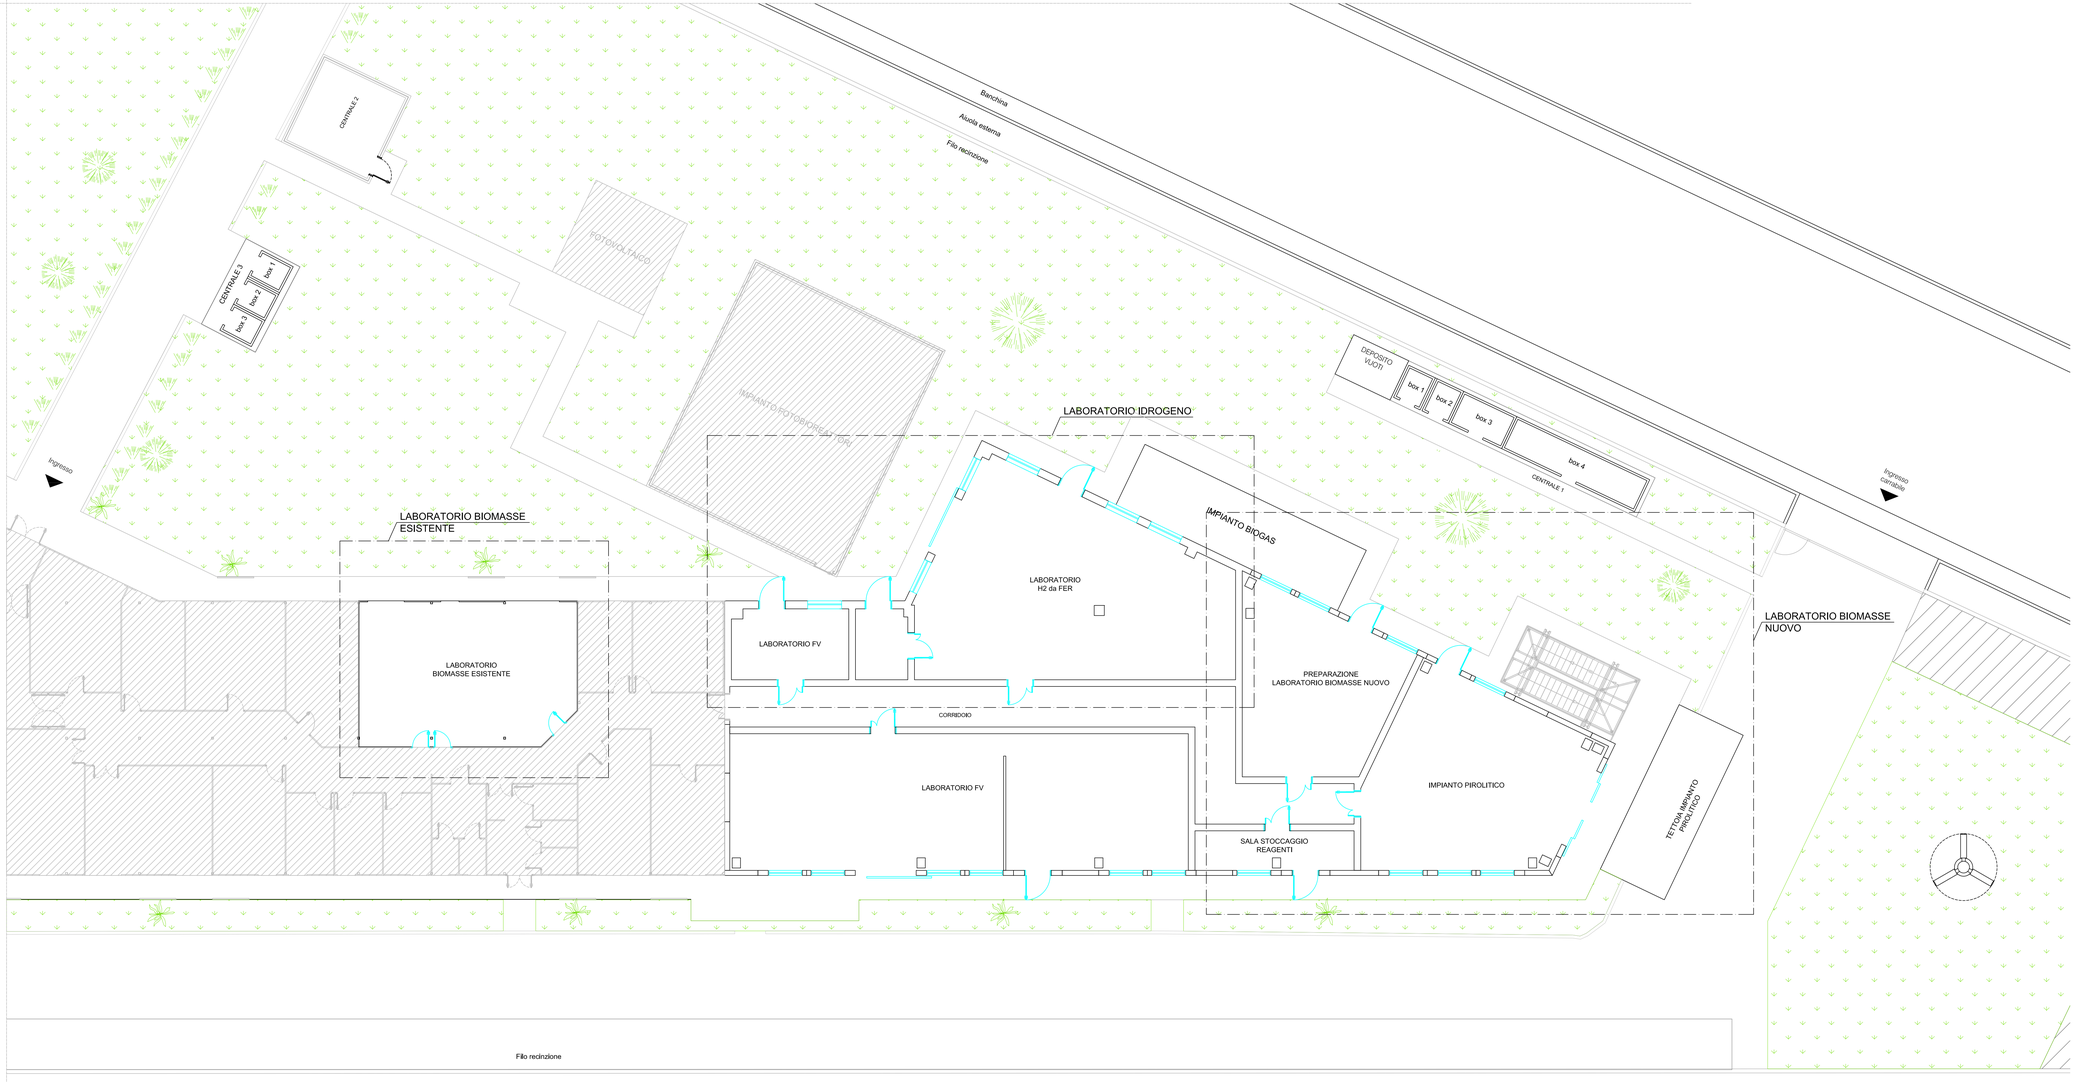

AREA NON OGGETTO DI INTERVENTO

CODICE	DESCRIZIONE

PROGETTO

IMPIANTI E OPERE DI COMPLETAMENTO DEL LABORATORIO TECNOLOGIE SOLARI A CONCENTRAZIONE E IDROGENO DA FER E DEI LABORATORI BIOMASSE
presso la sede del "*Cluster Tecnologico Energie Rinnovabili*"
Vf strada Ovest, Macchiareddu, Comune di Uta

PROGETTO ESECUTIVO

COMMITTENTE
SARDEGNA RICERCHE

IMPRESA

OGGETTO
INDIVIDUAZIONE AREE DI INTERVENTO PER IMPIANTI DI RIVELAZIONE GAS E INCENDI

PROGETTISTA

ORDINE INGEGNERI PROVINCIA CAGLIARI
N. 1596 Dr. Ing. FRANCO PES

COLLABORATRICE
Ing. Alice Marongiu

TAVOLA
RIV_1

FILE : SARDEGNA RICERCHE-ESECUTIVO-RIVELAZIONE

SCALA 1:100

DATA Gennaio 2014

ING. FRANCO PES

STUDIO : Via Petrarca n. 20, Cagliari - tel. 070/48.83.33
e.mail: pes.franco@gmail.com