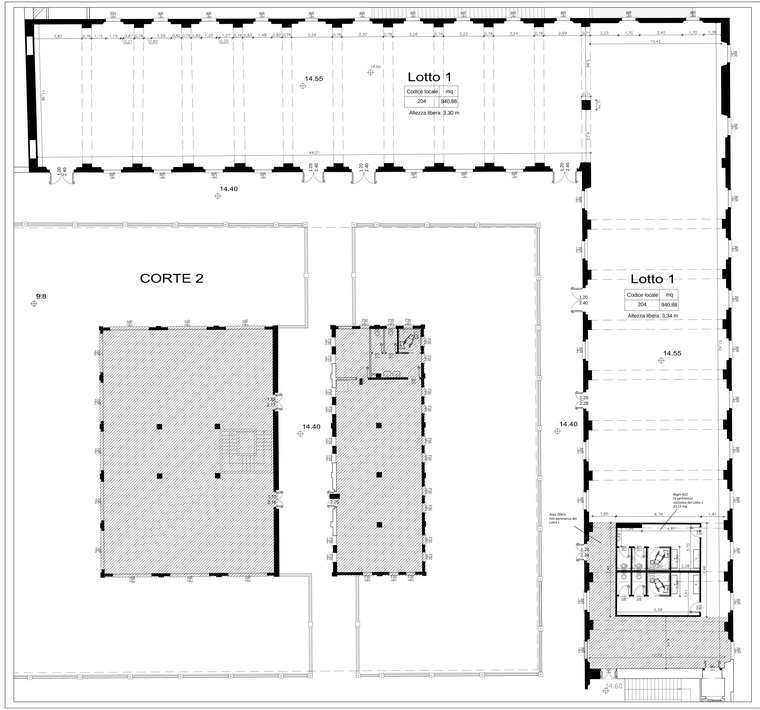

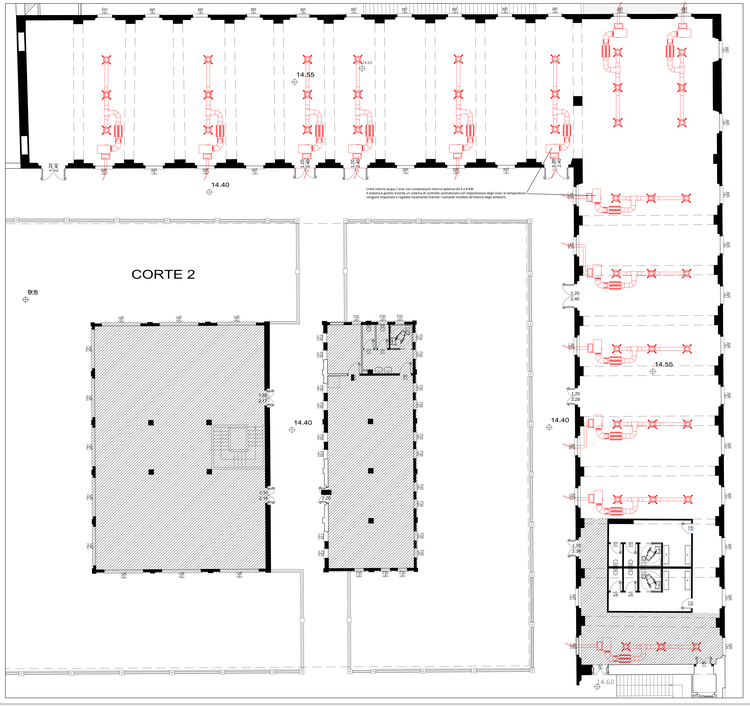

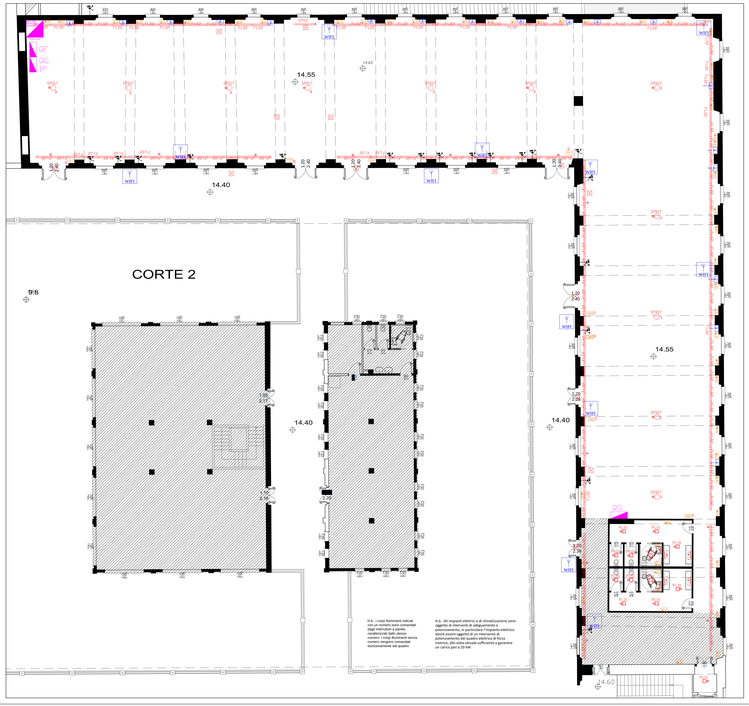

LEGENDA

	Quadro Elettrico Generale
	Quadro Elettrico di Piano
	Quadro di settore
T	Punto presa telefonica
L1 L2 L3	Punto luce interrotto singolo, doppio, triplo
PL1	Punto luce interrotto singolo con punta presa bipasso 10/16A
T1	Punto presa bipasso 10/16A
PL2 PL3	Punto luce commutato e invertito
P10 P16	Punto presa multipla bipasso 10/16A e/o UNEL16A
T2 RJ45	Presa singola/doppia RJ45, per linea Dati/tlc
CEE 16	Presa industriale CEE 16 A
CP01 SP01	Corpo illuminante a sospensione 70W, Costaldi, Sasi/7106, Fluorescente compatto 70W attacco GX24q4-6
CP02 SP02	corpo illuminante da incasso controsoffitto 2x26W, Manova, B201/2T26 IP30 LEX EL, Fluorescente compatto 26W attacco G24-q2
CP03	Plafoniera Specchiera 1x13 w PARETE, tipo ERIKA PAN INTERNATIONAL CROMO, in materiale termoplastico. Fluorescente Lineare 16mm T5 13W attacco G5
CP04	Binario 1x58W, Fosnova, Rapid System, Fluorescente lineare 58W attacco G13.
	Luci di emergenza
	Aree non oggetto della concessione

REGIONE AUTONOMA DELLA SARDEGNA
SARDEGNA RICERCHE

MANIFATTURA TABACCHI

Concessione degli spazi di 4 Lotti per la creazione della Fabbrica della Creatività nella Ex Manifattura Tabacchi

PROGETTO SERVIZIO DI CONCESSIONE
EG 06 - Piante Lotto 1

Scala: 1:100	Pianta quadro Pianta impianto di condizionamento Pianta impianto elettrico, illuminazione e dati	Data: 06 - 2018

Il presente disegno è di proprietà esclusiva del committente e non può essere riprodotto ne consegnato a terzi senza autorizzazione scritta, ex articolo 95 Legge 22/04/1941 n°633

Il Responsabile del Procedimento
Ing. Sandro Ennas