


A																			
ARRIVO ALIMENTAZIONE AUX		PROTEZIONE CIRCUITO AUX		AUTORITENUTA		MANUALE		PLC		GUASTO		MARCIA		ARRESTO		CONTATTO DISPONIBILE		STATO COMPR. A PLC	
COMANDI										SEGNALAZIONI									

SEGNALAZIONI OTTICHE DISPONIBILI

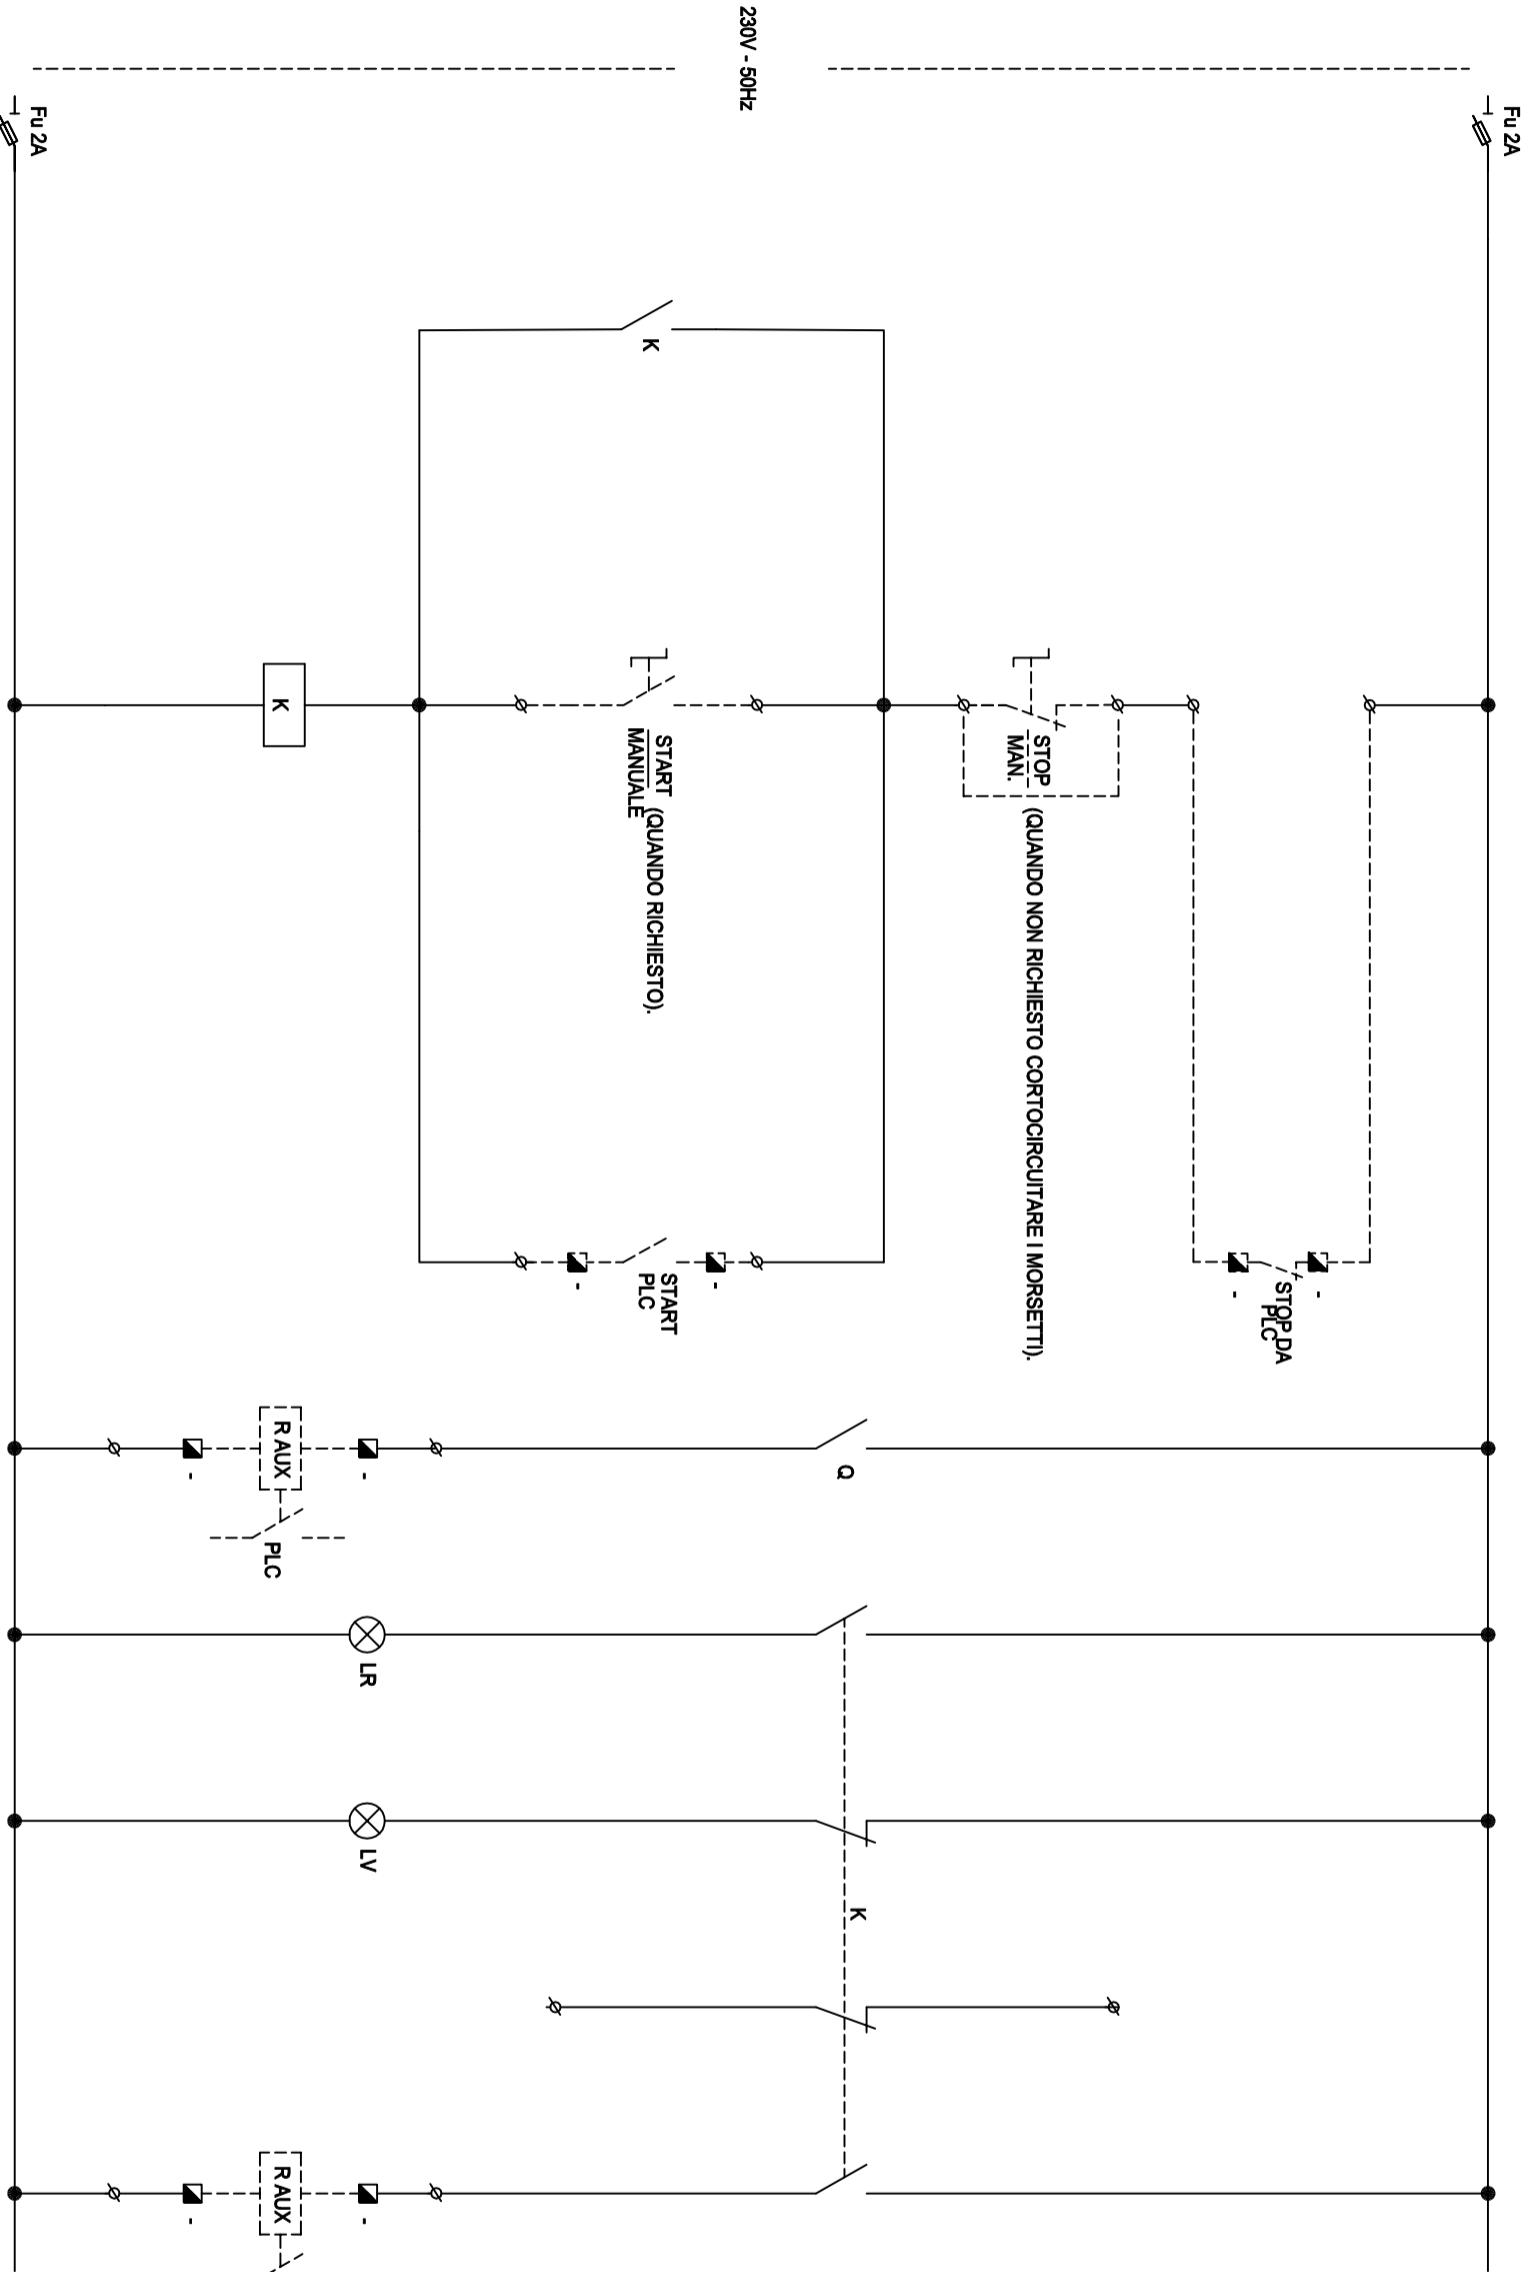

SCHEMA FUNZIONALE TIPICO VALIDO PER K1, K2, K3, K4 E K5.

- ∅ MORSETTO QUADRO ELETTRICO
- ▣ MORSETTO QUADRO PLC
- K TELEUTTORE K1+5

TITOLO
 IMPIANTO PER L'ADDUZIONE, IL DEPOSITO E IL CONTROLLO DI FLUSSI DI GAS DEGLI IMPIANTI PILOTA DELLA PIATTAFORMA ENERGIE RINNOVABILI. IMPIANTO ELETTRICO

SCHEMA UNIFILARE

Il Progettista
 dott. Ing. Massimo Serra
 Via Boccardo, 2 - 09131 Cagliari

COMMITTENTE
Sardegna Ricerche
 Piattaforma energie rinnovabili
 V.le Str. Ovest, 09010 Ula CA

FILE	00000404	FOGLIO	5	SEGUE	6
ELAB.	CONTR.	APPR.			
DISEGNO	006-EL	R 01	19/07/2021		