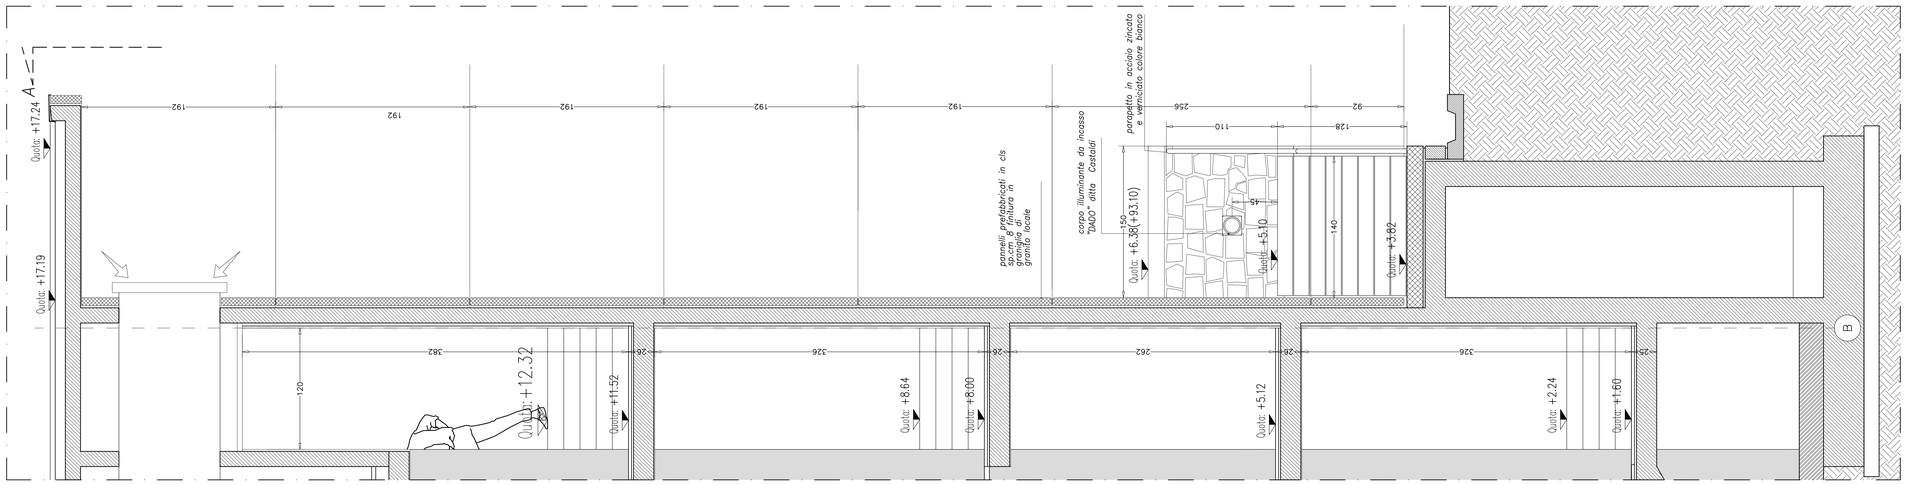

SEZIONE B

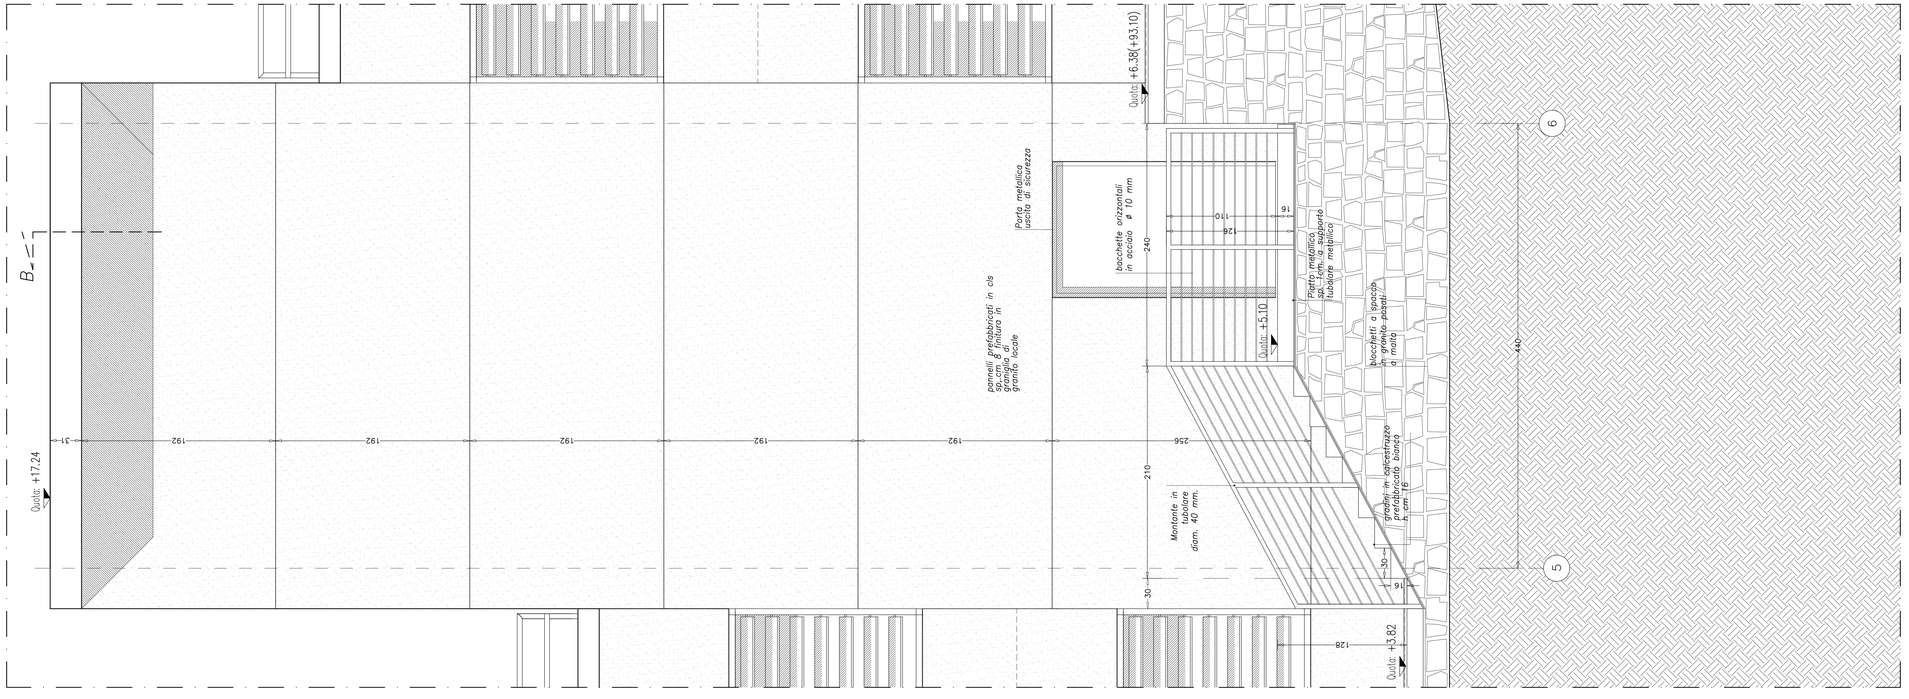

SEZIONE A

committente

Consorzio 21

Edificio 2, Località Piscinamanna – 09010 Pula (Cagliari)
Telefono 070.924322.04 Telefax 070.924322.03

progetto architettonico

Gregotti Associati Studio

Via Matteo Bandello 20 – 20123 Milano
Telefono 02.4814141 Telefax 02.4814143

progetto strutturale

Studio Ingegneria Abis Associati

Via Carloforte 41 – 09123 Cagliari
Telefono 070.670190 Telefax 070.670190

progetto impianti di condizionamento

Manens Intertecnica S.r.l.

Via Campofiore 21 – 37129 Verona
Telefono 045.8036100 Telefax 045.8033954

progetto impianti elettrici e speciali

ing. Andrea Costaglioli

Via Corsica 96 – 09126 Cagliari
Telefono 070.300481 Telefax 070.344462

progetto impianti idrico sanitario, antincendio e gas tecnici

ing. Andrea Marras

Via della Pineta 148 – 09126 Cagliari
Telefono 070.3481659 Telefax 070.3481659

progetto viabilità esterna

Studio Associato Cocco-Trombino

Via Pitzolo 26 – 09128 Cagliari
Telefono 070.454146 Telefax 070.454146

progetto rete idrica fognaria antincendio esterna

ing. Giovanni Mura

Via C. Battisti 1/B – 08015 Macomer
Telefono 0785.70640 Telefax 0785.70850

Responsabile del Procedimento:
ing. Lucia Sagheddu

Coordinamento:
geom. Giovanni Salvatore Lilliu

Partners

Augusto Cagnardi
Vittorio Gregotti
Architetti

protocollo

data emissione

MAGGIO 2007

Progetto Definitivo

Parco Scientifico e Tecnologico della Sardegna - Pula
EDIFICIO 8

scala

1:20

titolo

SEZIONE FACCIATA: SCALA ESTERNA ASSI 5–6

tav. n.

AR-E-08

rev.	oggetto	data	controllato
1			
2			
3			
4			