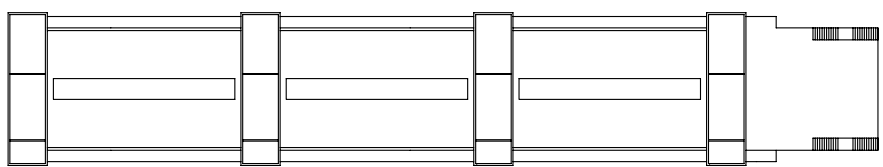


N.B. per la voce guaina si intende:  
manto impermeabile costituito da due membrane elastoplastomeriche applicate a caldo con caratteristiche tecniche corrispondenti alla classe prima norma UNI 8629/2

committente <b>Consorzio 21</b> Edificio 2, Località Pisciannanna - 09010 Pula (Cagliari) Telefono 070.924322.04 Telefax 070.924322.03 progetto architettonico	Responsabile del Procedimento: ing. Lucia Sagheddu Coordinamento: geom. Giovanni Salvatore Lilliu Partners Augusto Cagnardi Vittoria Gregotti Architetti
Via Matteo Bandello 20 - 20123 Milano Telefono 02.4814141 Telefax 02.4814143 progetto strutturale	
<b>Studio Ingegneria Abis Associati</b> Via Carloforte 41 - 09123 Cagliari Telefono 070.670190 Telefax 070.670190 progetto impianti di condizionamento	
<b>Manens Intertecnica S.r.l.</b> Via Campofiore 21 - 37129 Verona Telefono 045.8036100 Telefax 045.8033954 progetto impianti elettrici e speciali	
<b>ing. Andrea Costaglioli</b> Via Corsica 96 - 09126 Cagliari Telefono 070.300481 Telefax 070.344462 progetto impianti idrico sanitario, antirumore e gas tecnici	
<b>ing. Andrea Marras</b> Via della Pineta 148 - 09126 Cagliari Telefono 070.3481659 Telefax 070.3481659 progetto viabilità esterna	
<b>Studio Associato Cocco-Trombino</b> Via Pizzolo 26 - 09128 Cagliari Telefono 070.454146 Telefax 070.454146 progetto rete idrica fognaria antirumore esterna	
<b>ing. Giovanni Mura</b> Via C. Battisti 1/9 - 08015 Macomer Telefono 0785.70640 Telefax 0785.70850	

		protocollo	
		data emissione  MAGGIO 2007	
Progetto Definitivo Parco Scientifico e Tecnologico della Sardegna - Pula EDIFICIO 8 Isola		scala  1:10  tav. n.	
ABACO MURATURE: SOLAI		AR-L-01	
rev.	oggetto	data	controllato
1			
2			
3			
4			