
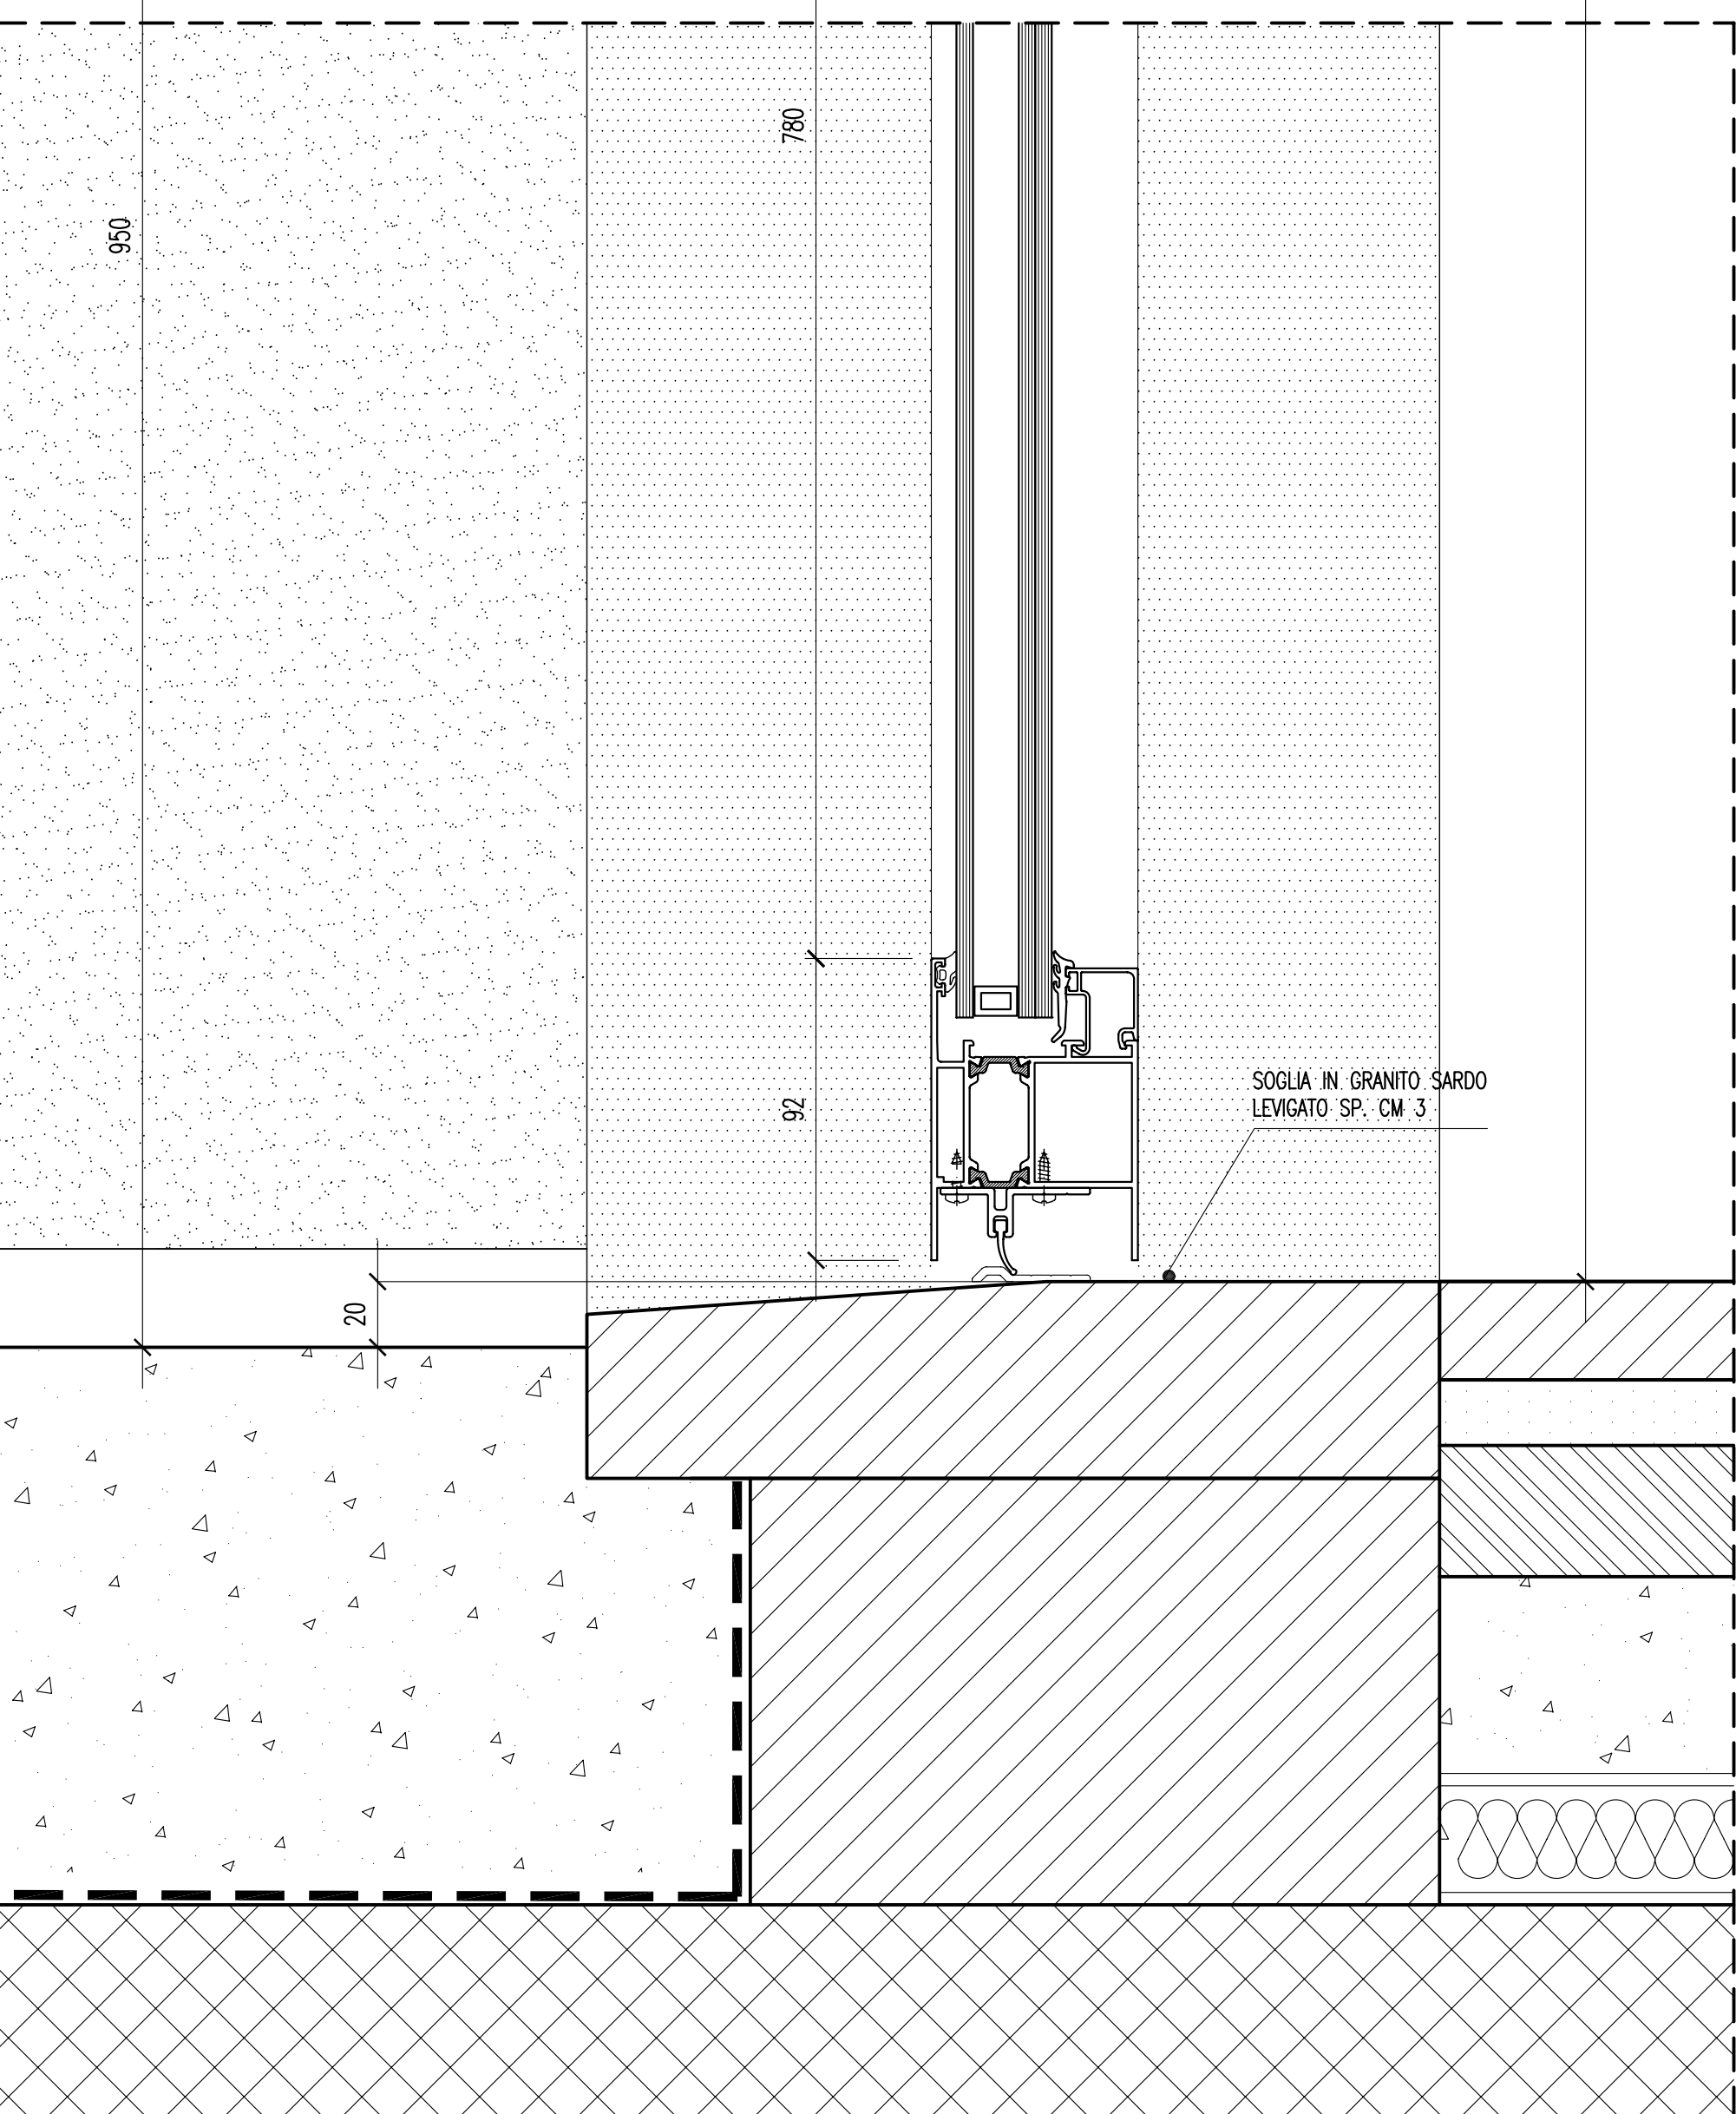
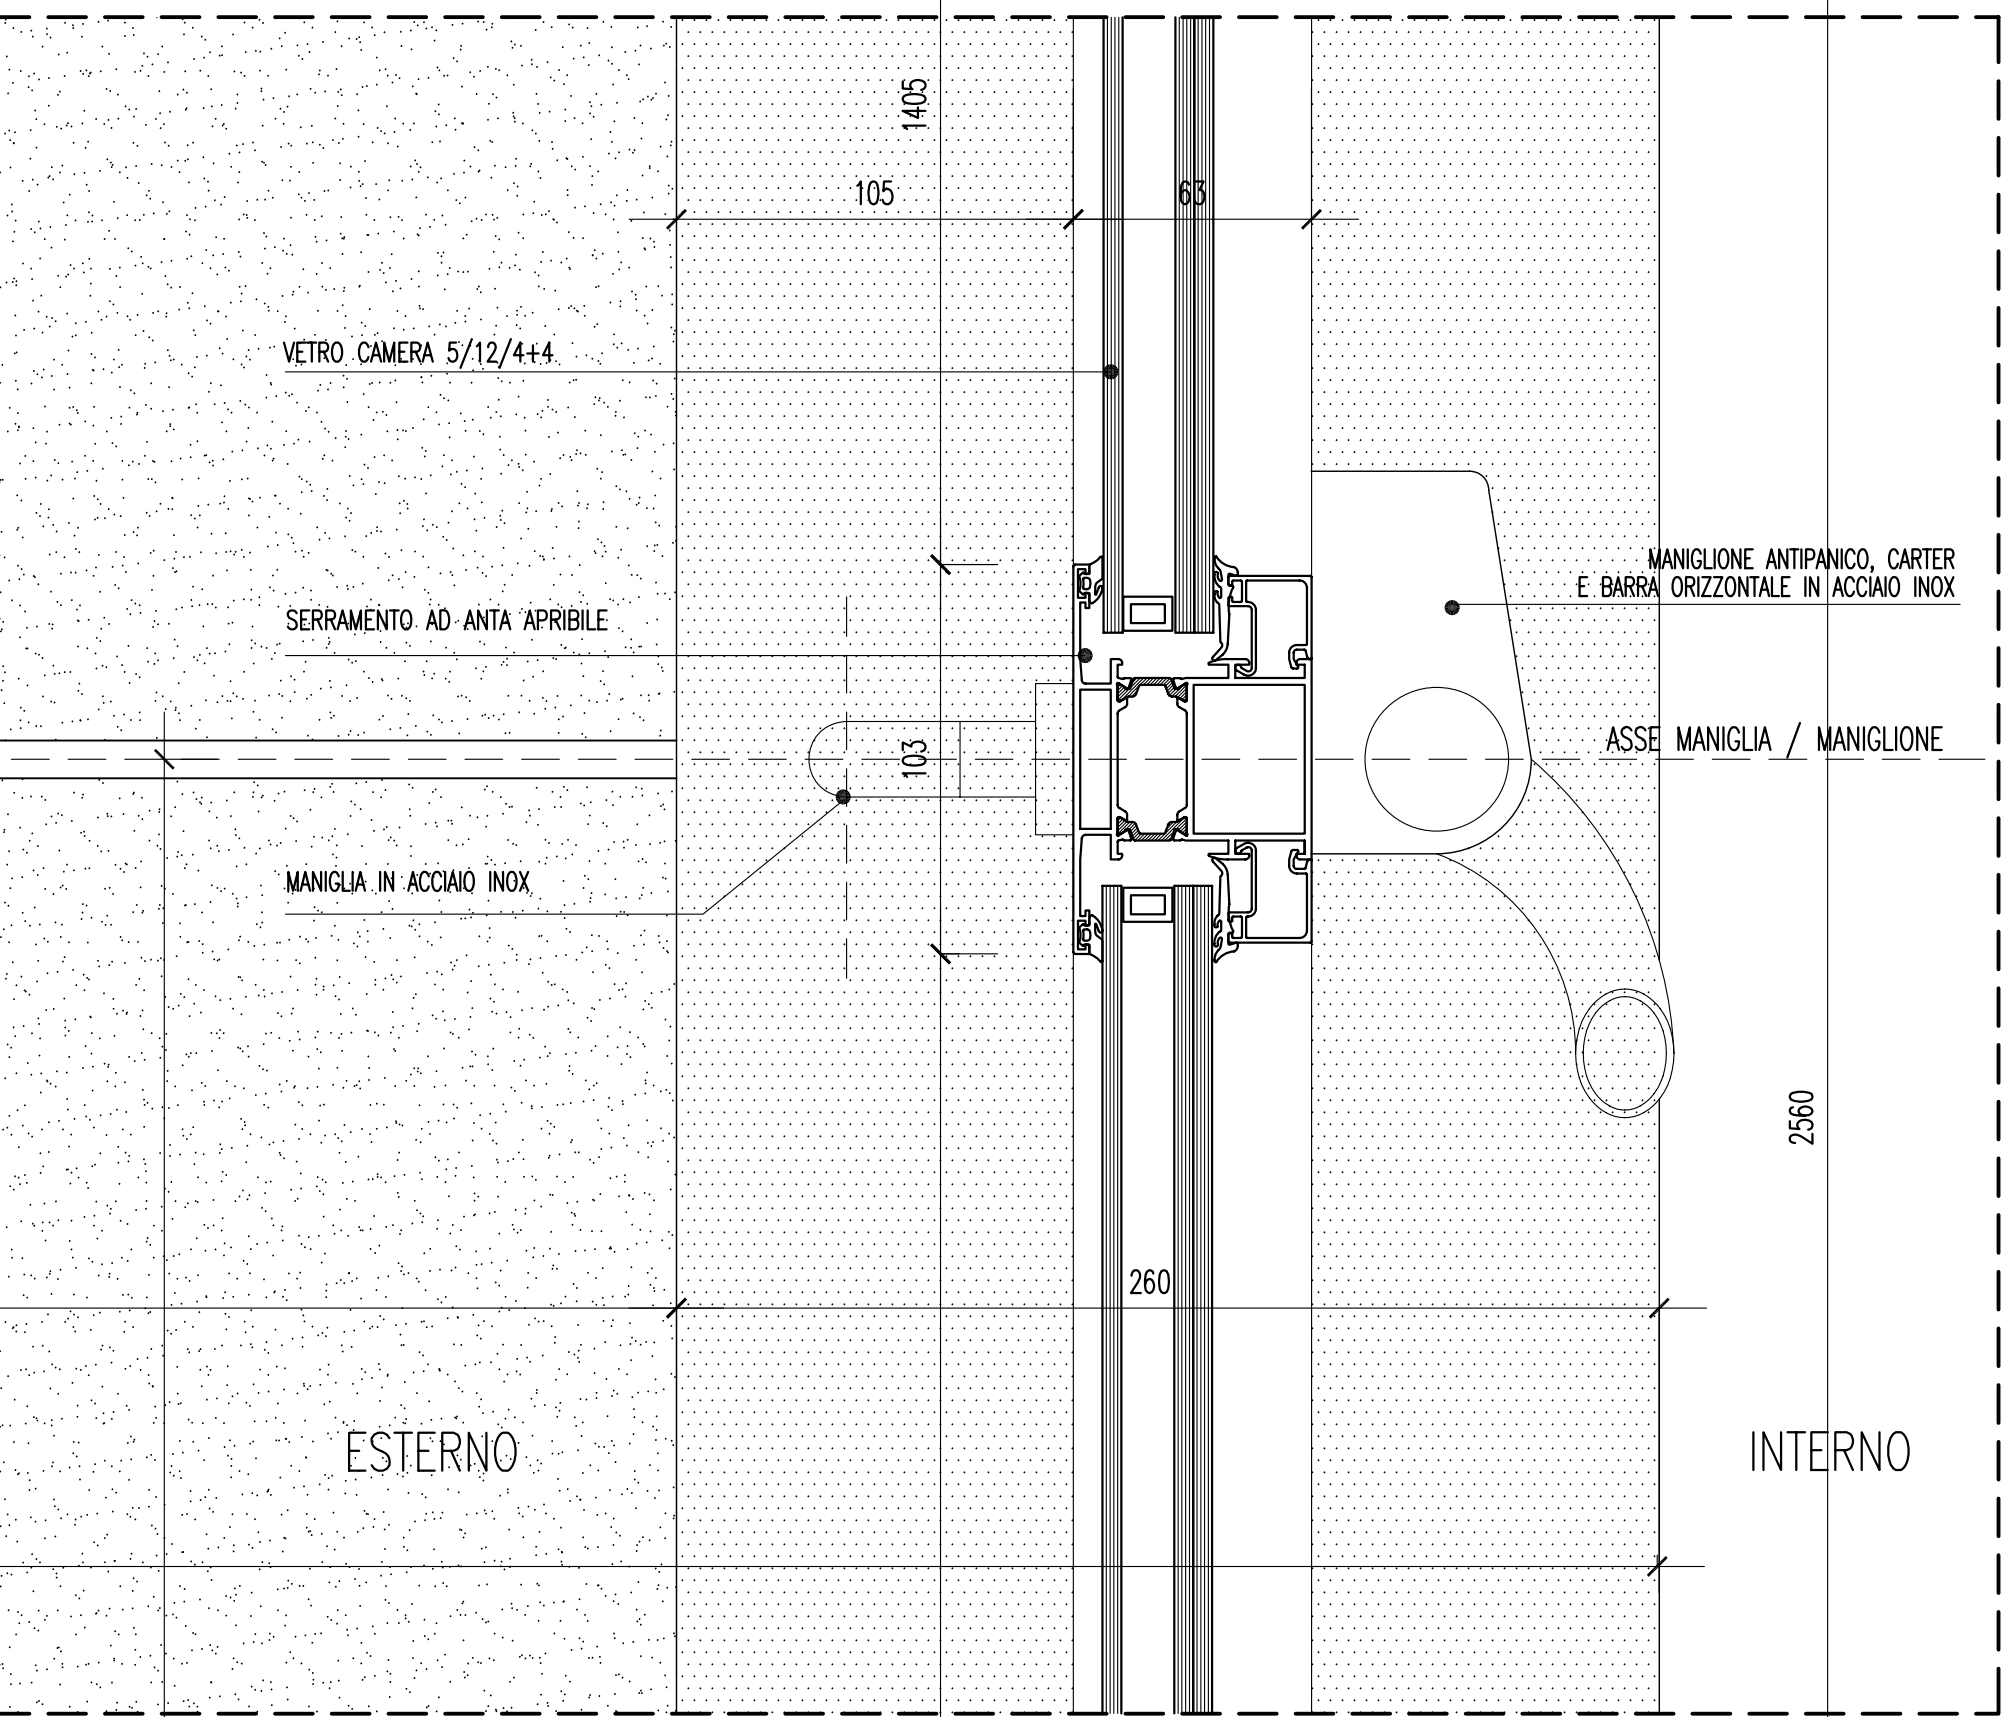
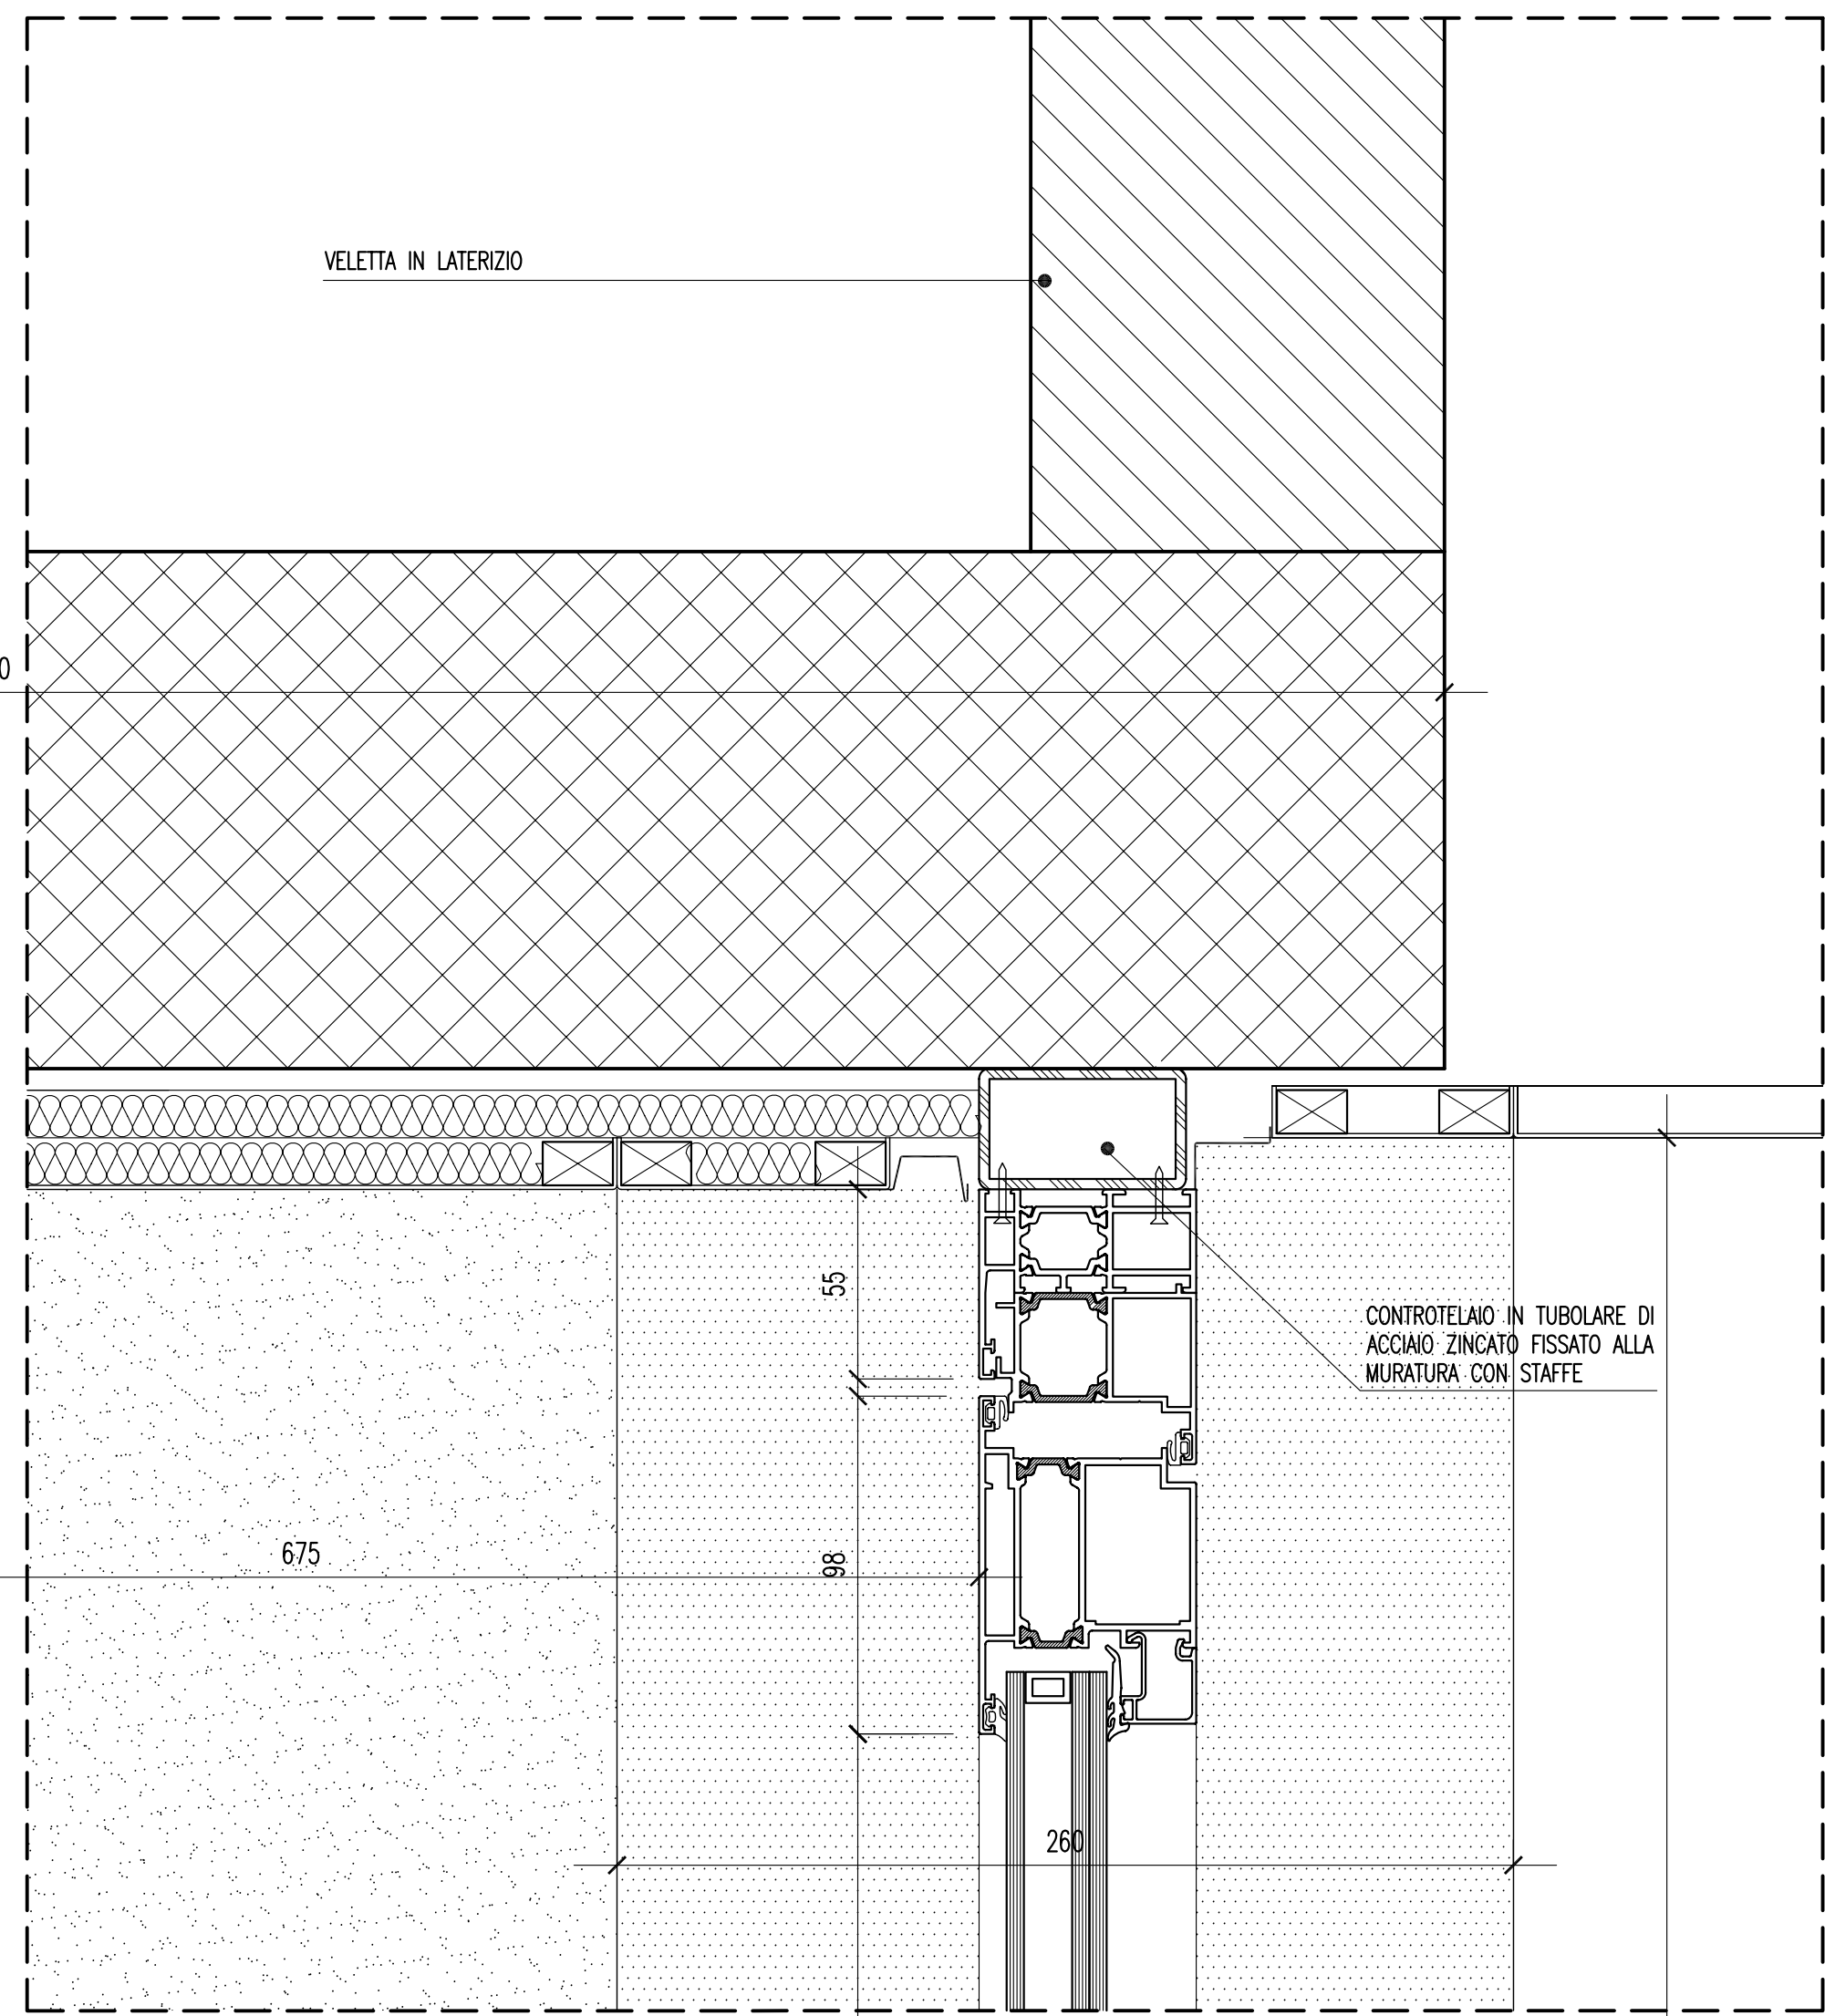
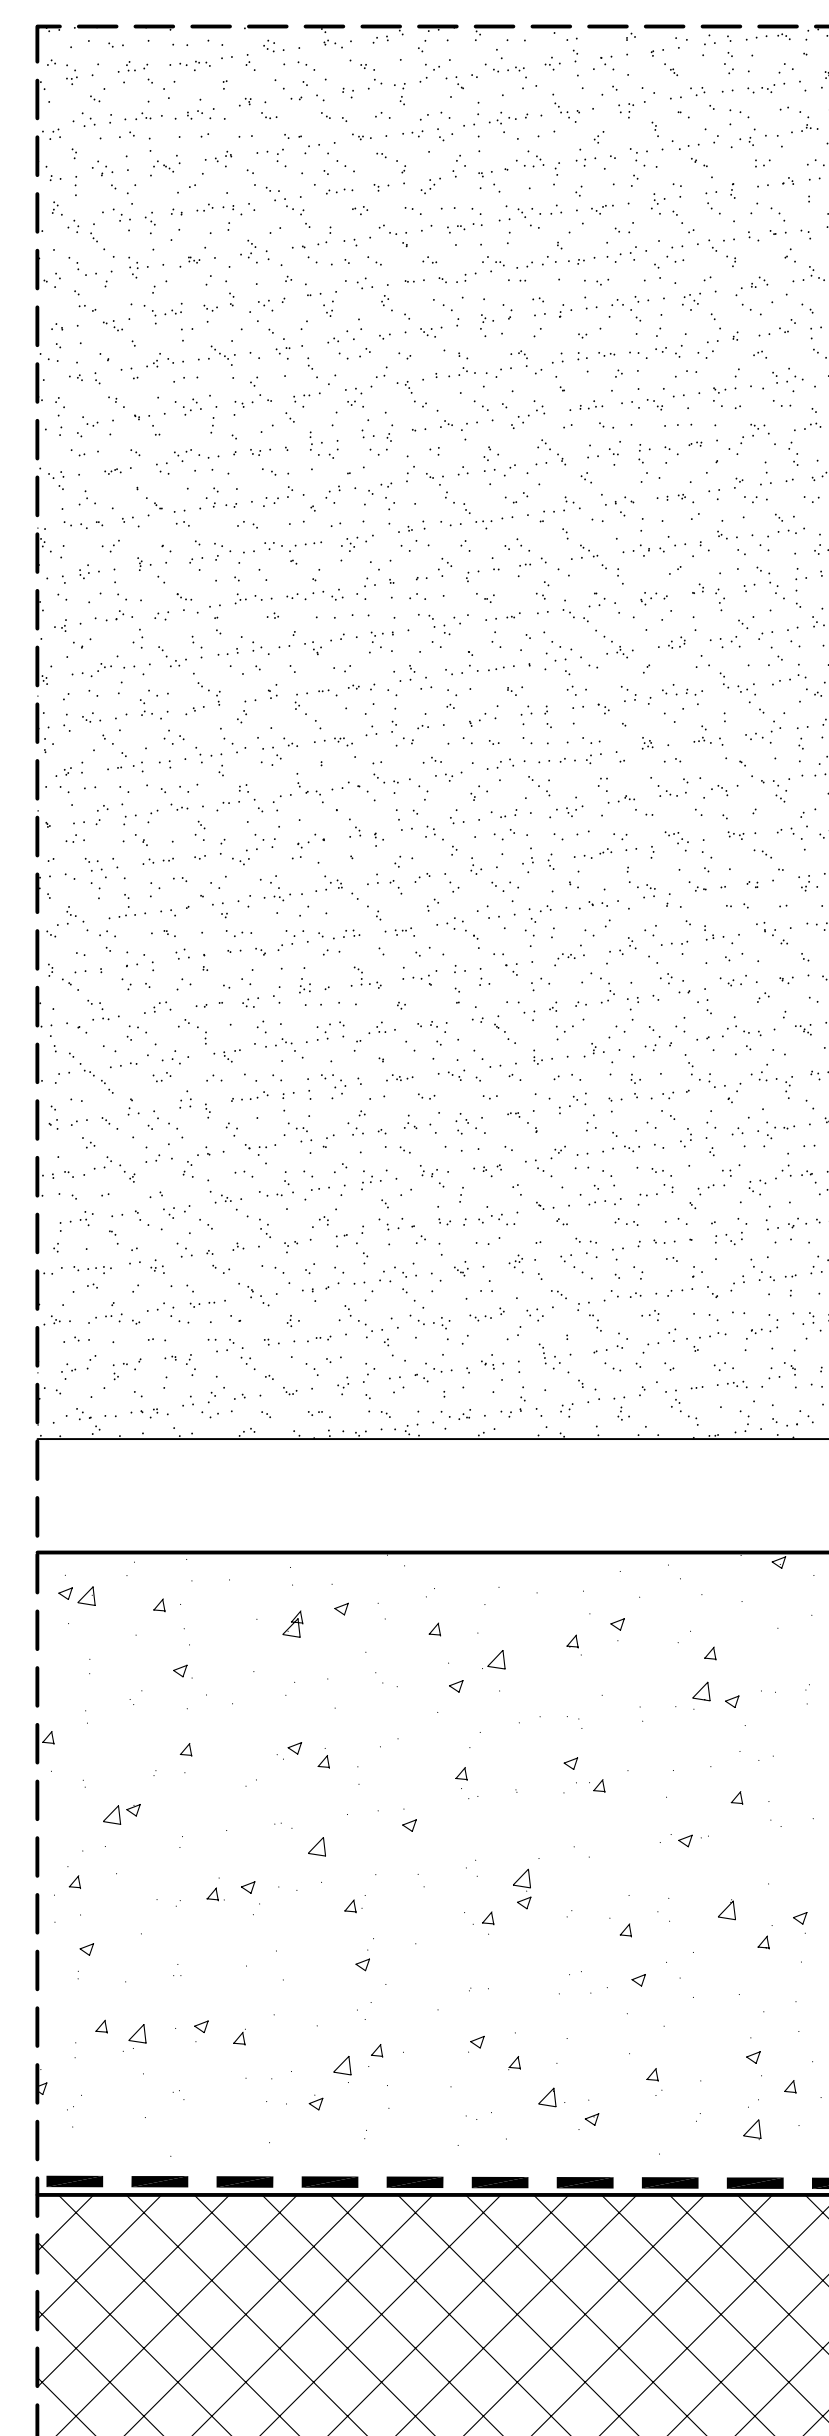
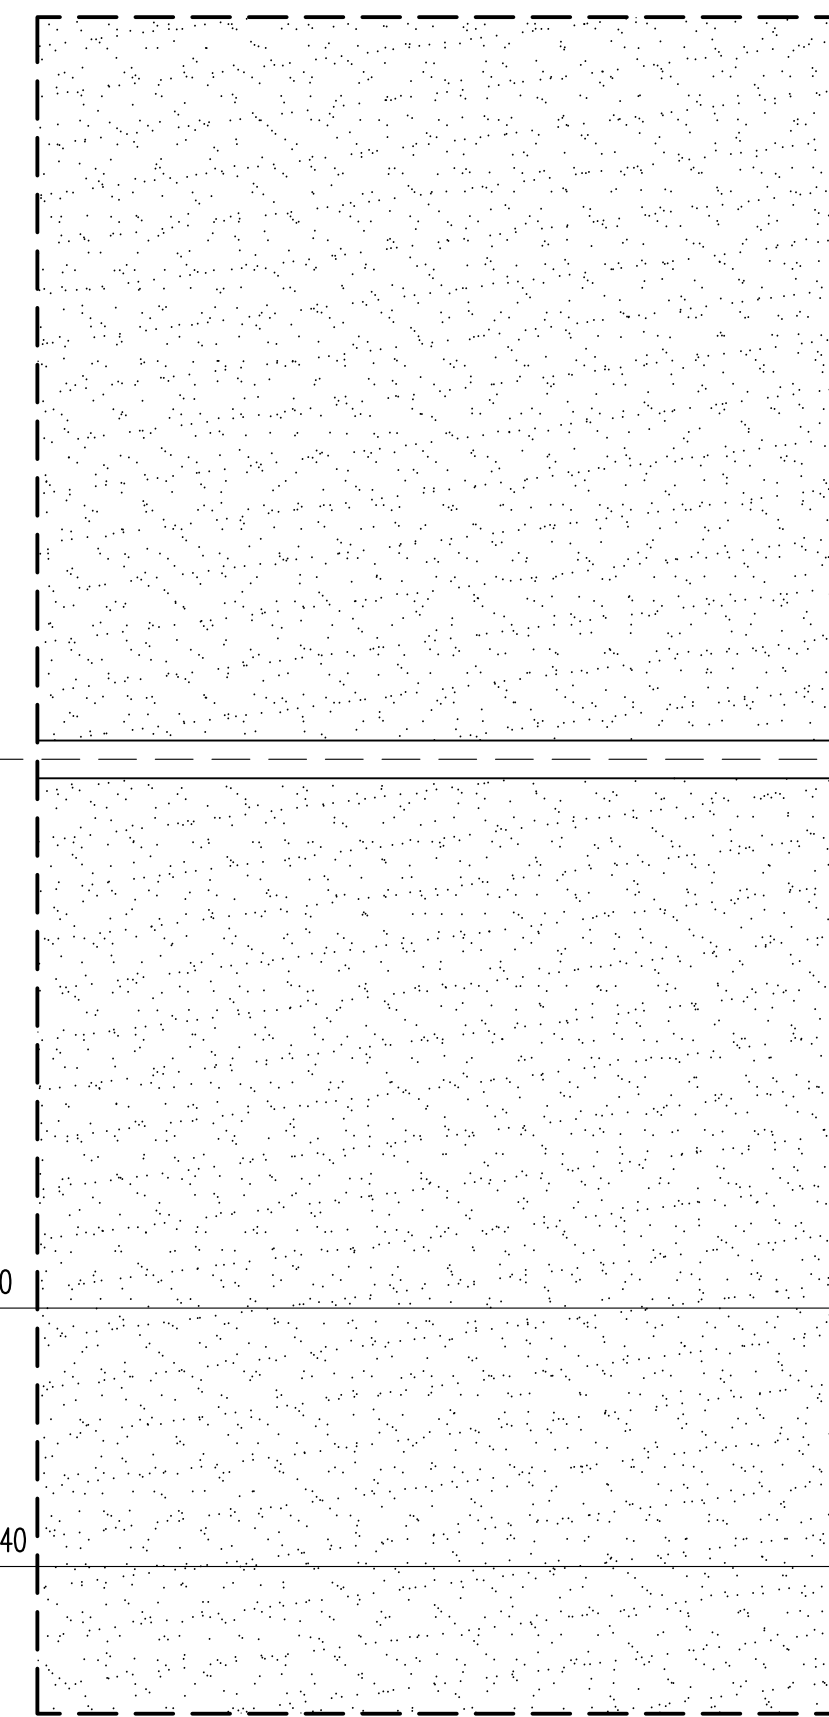
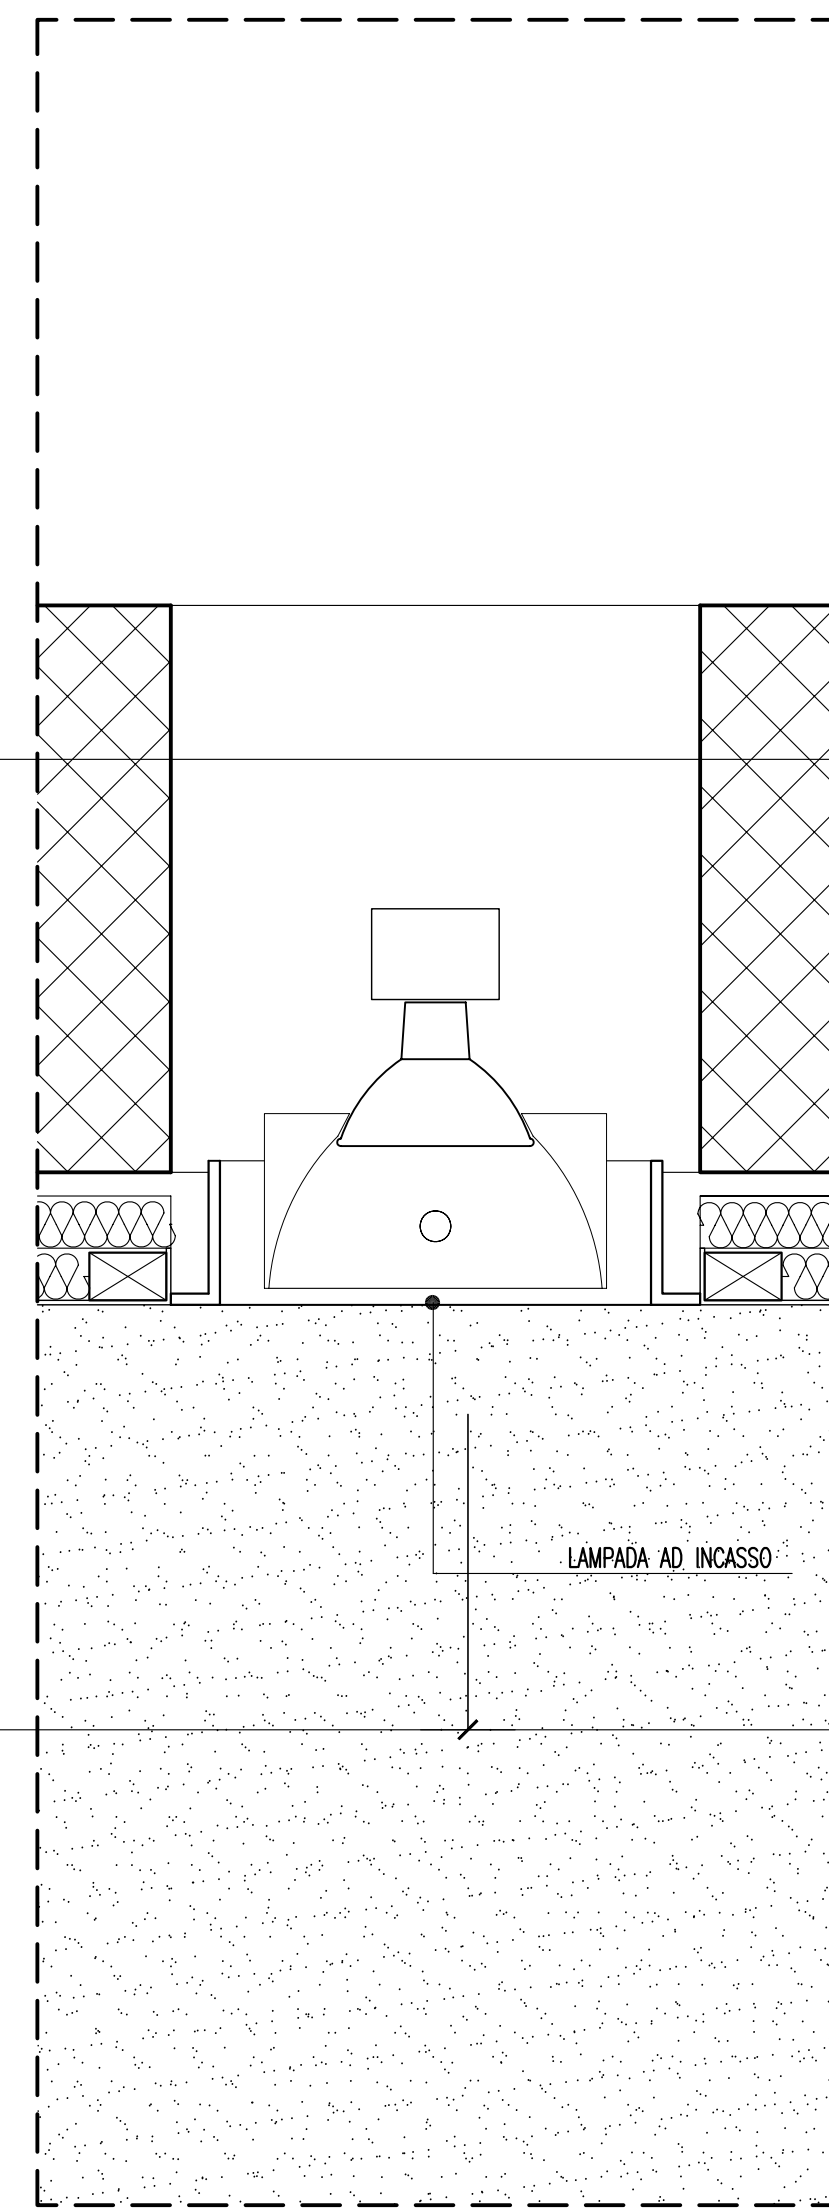
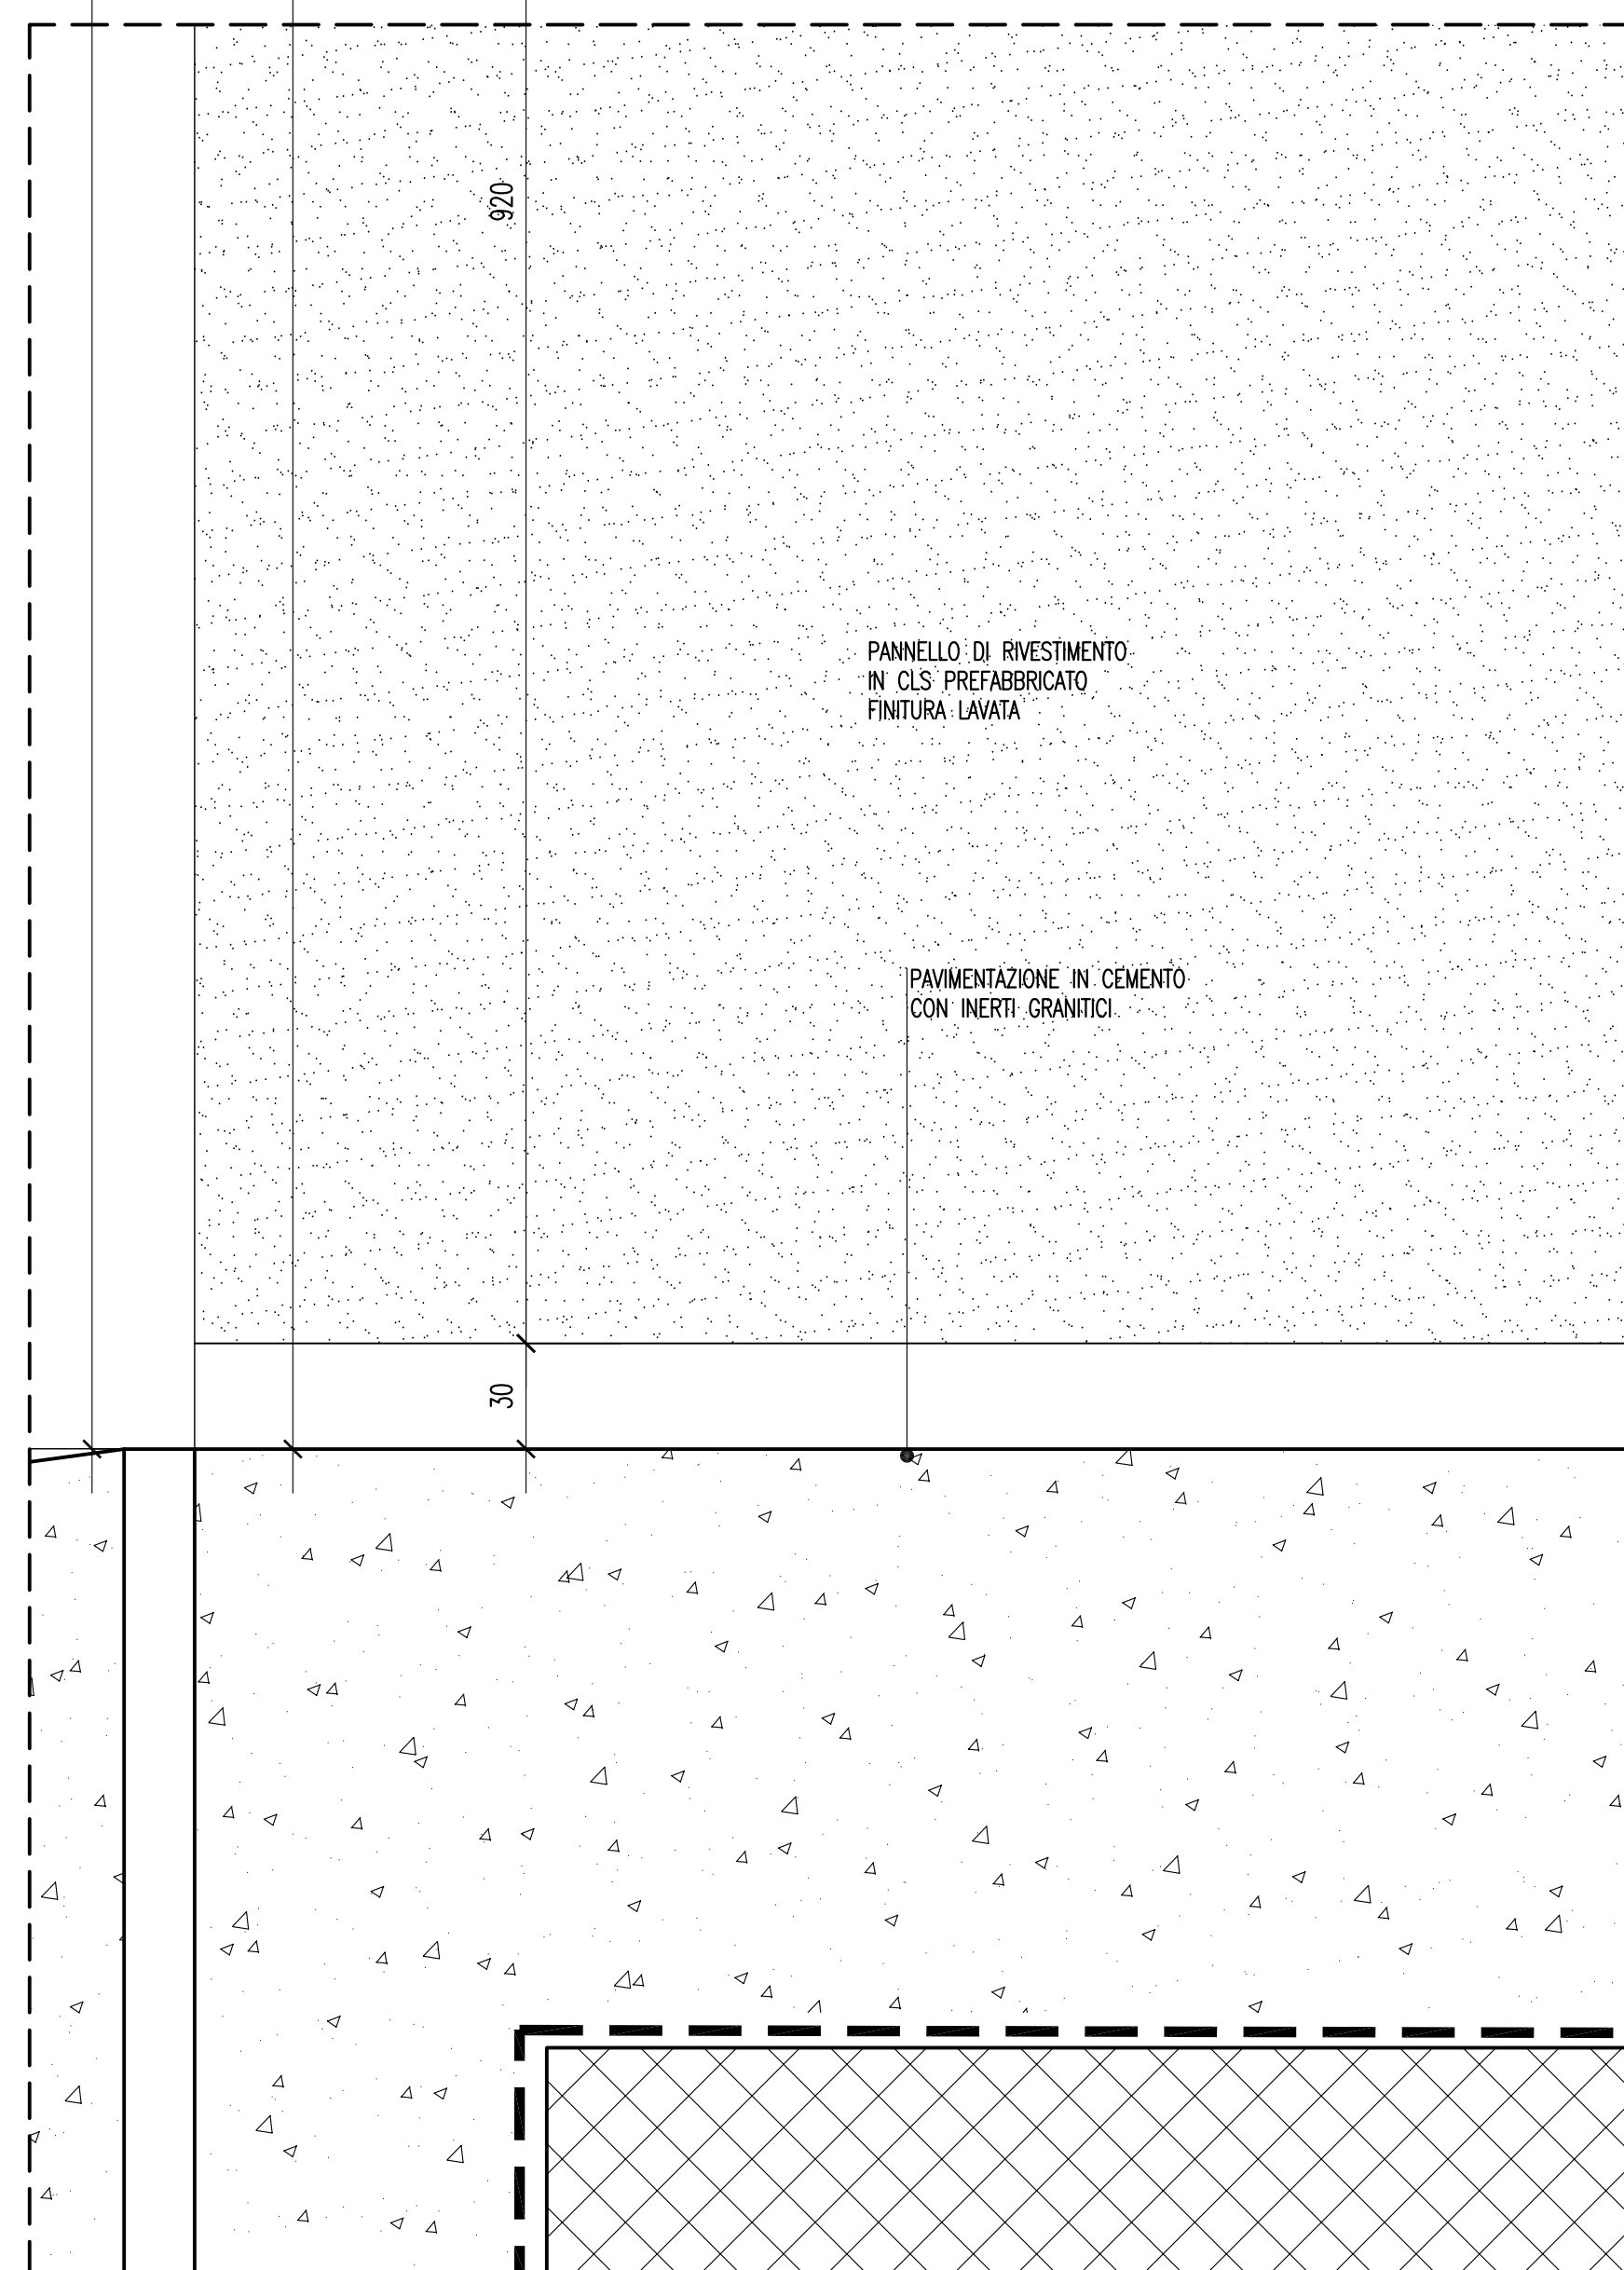
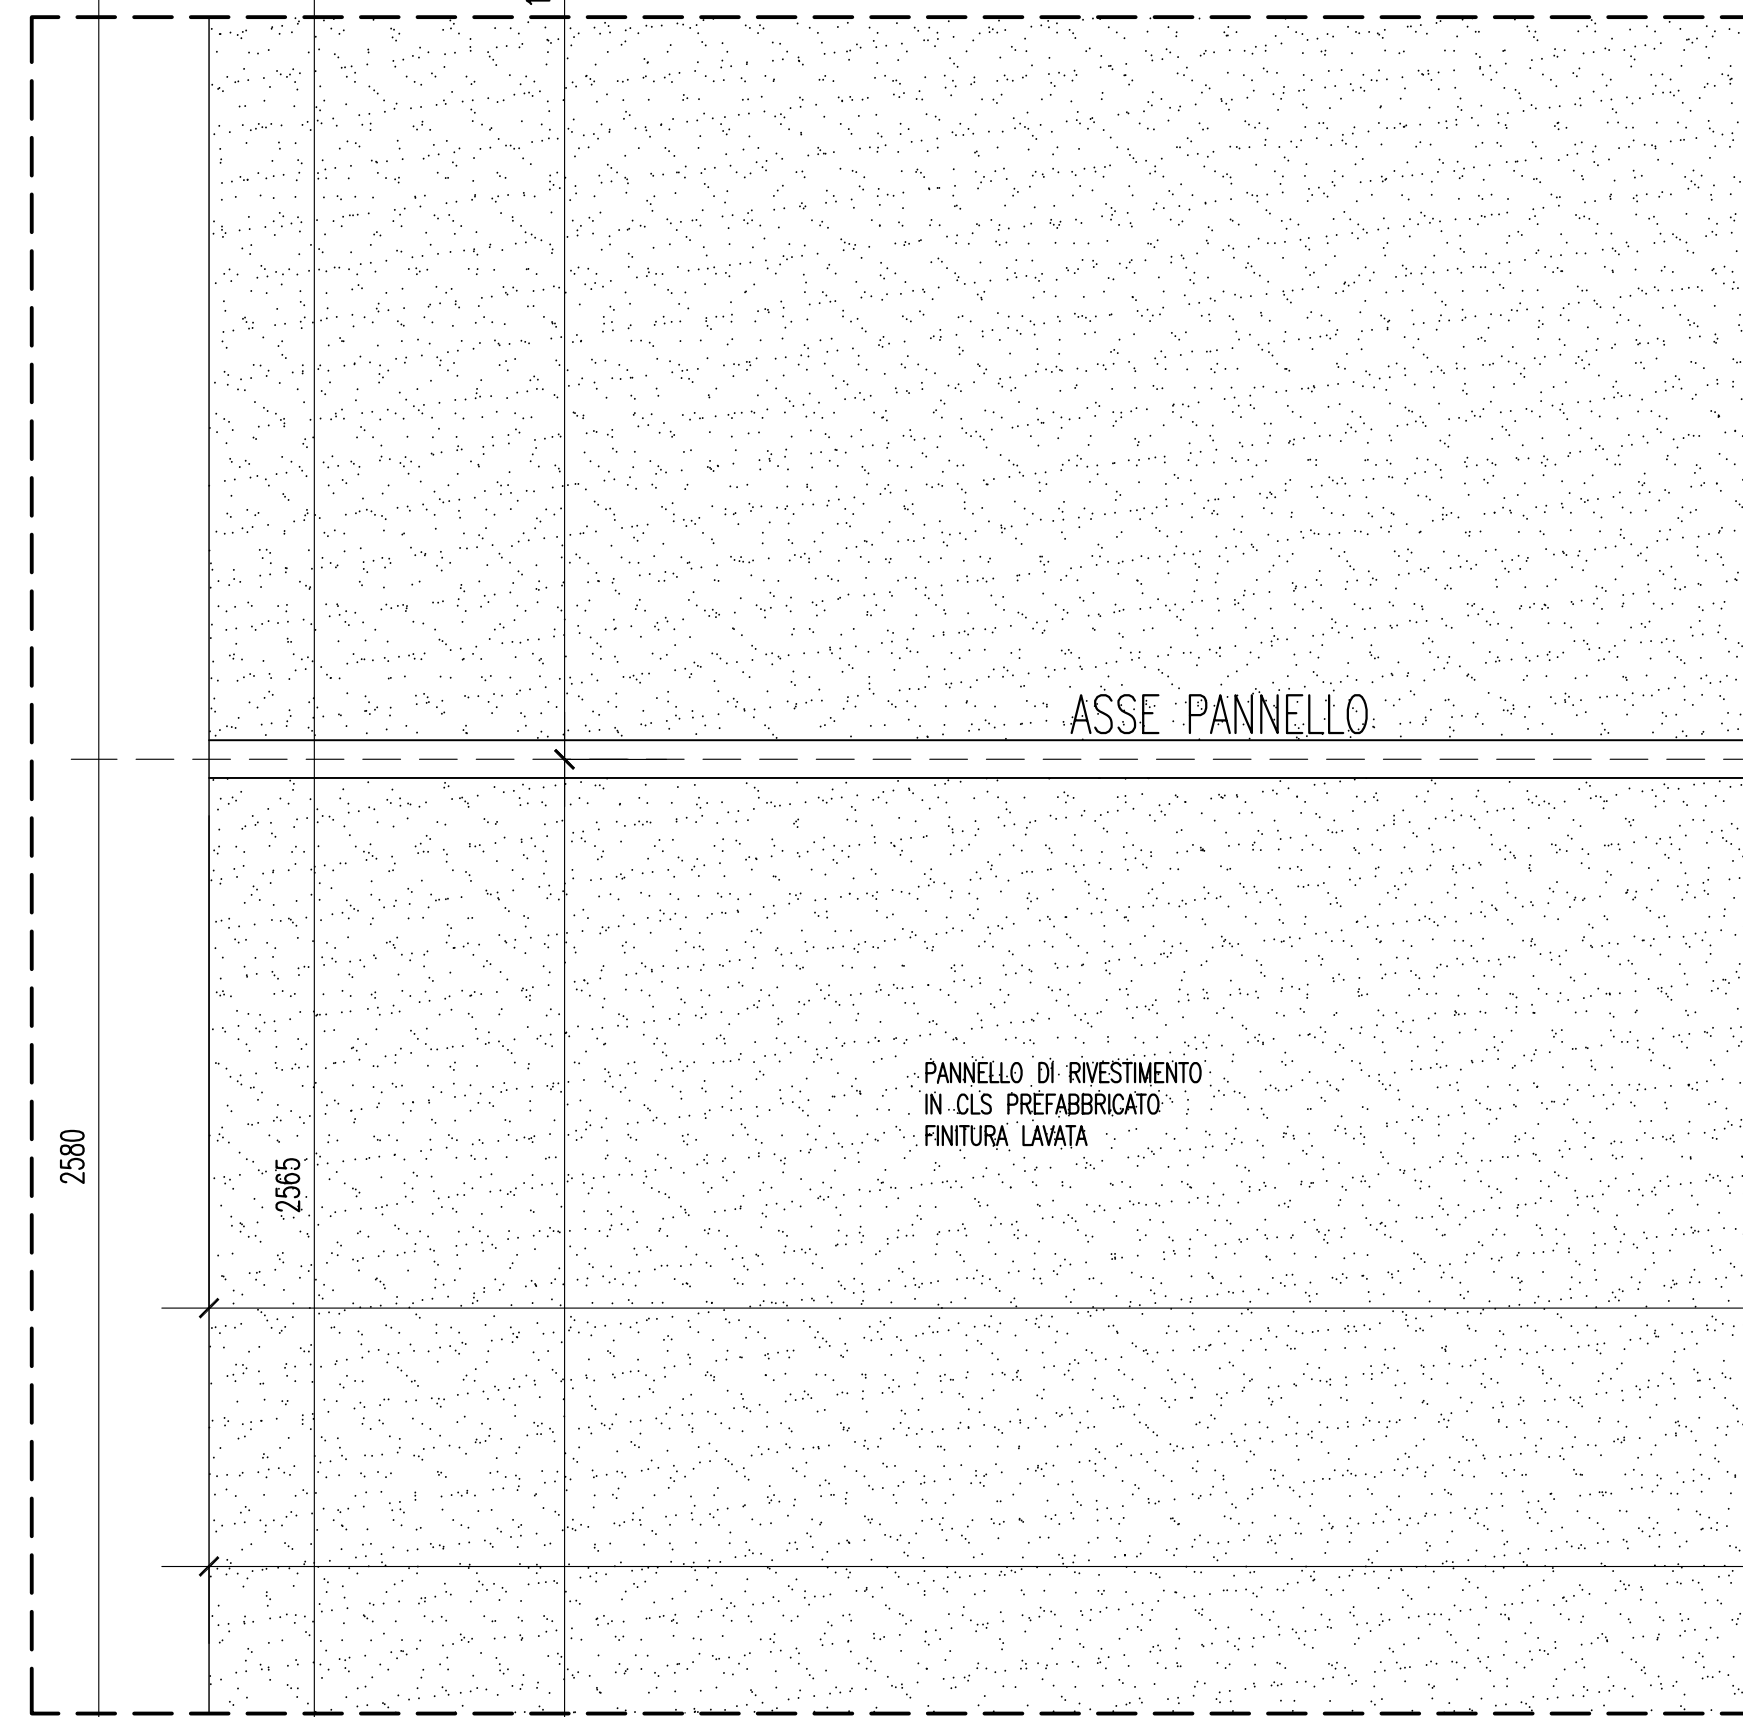
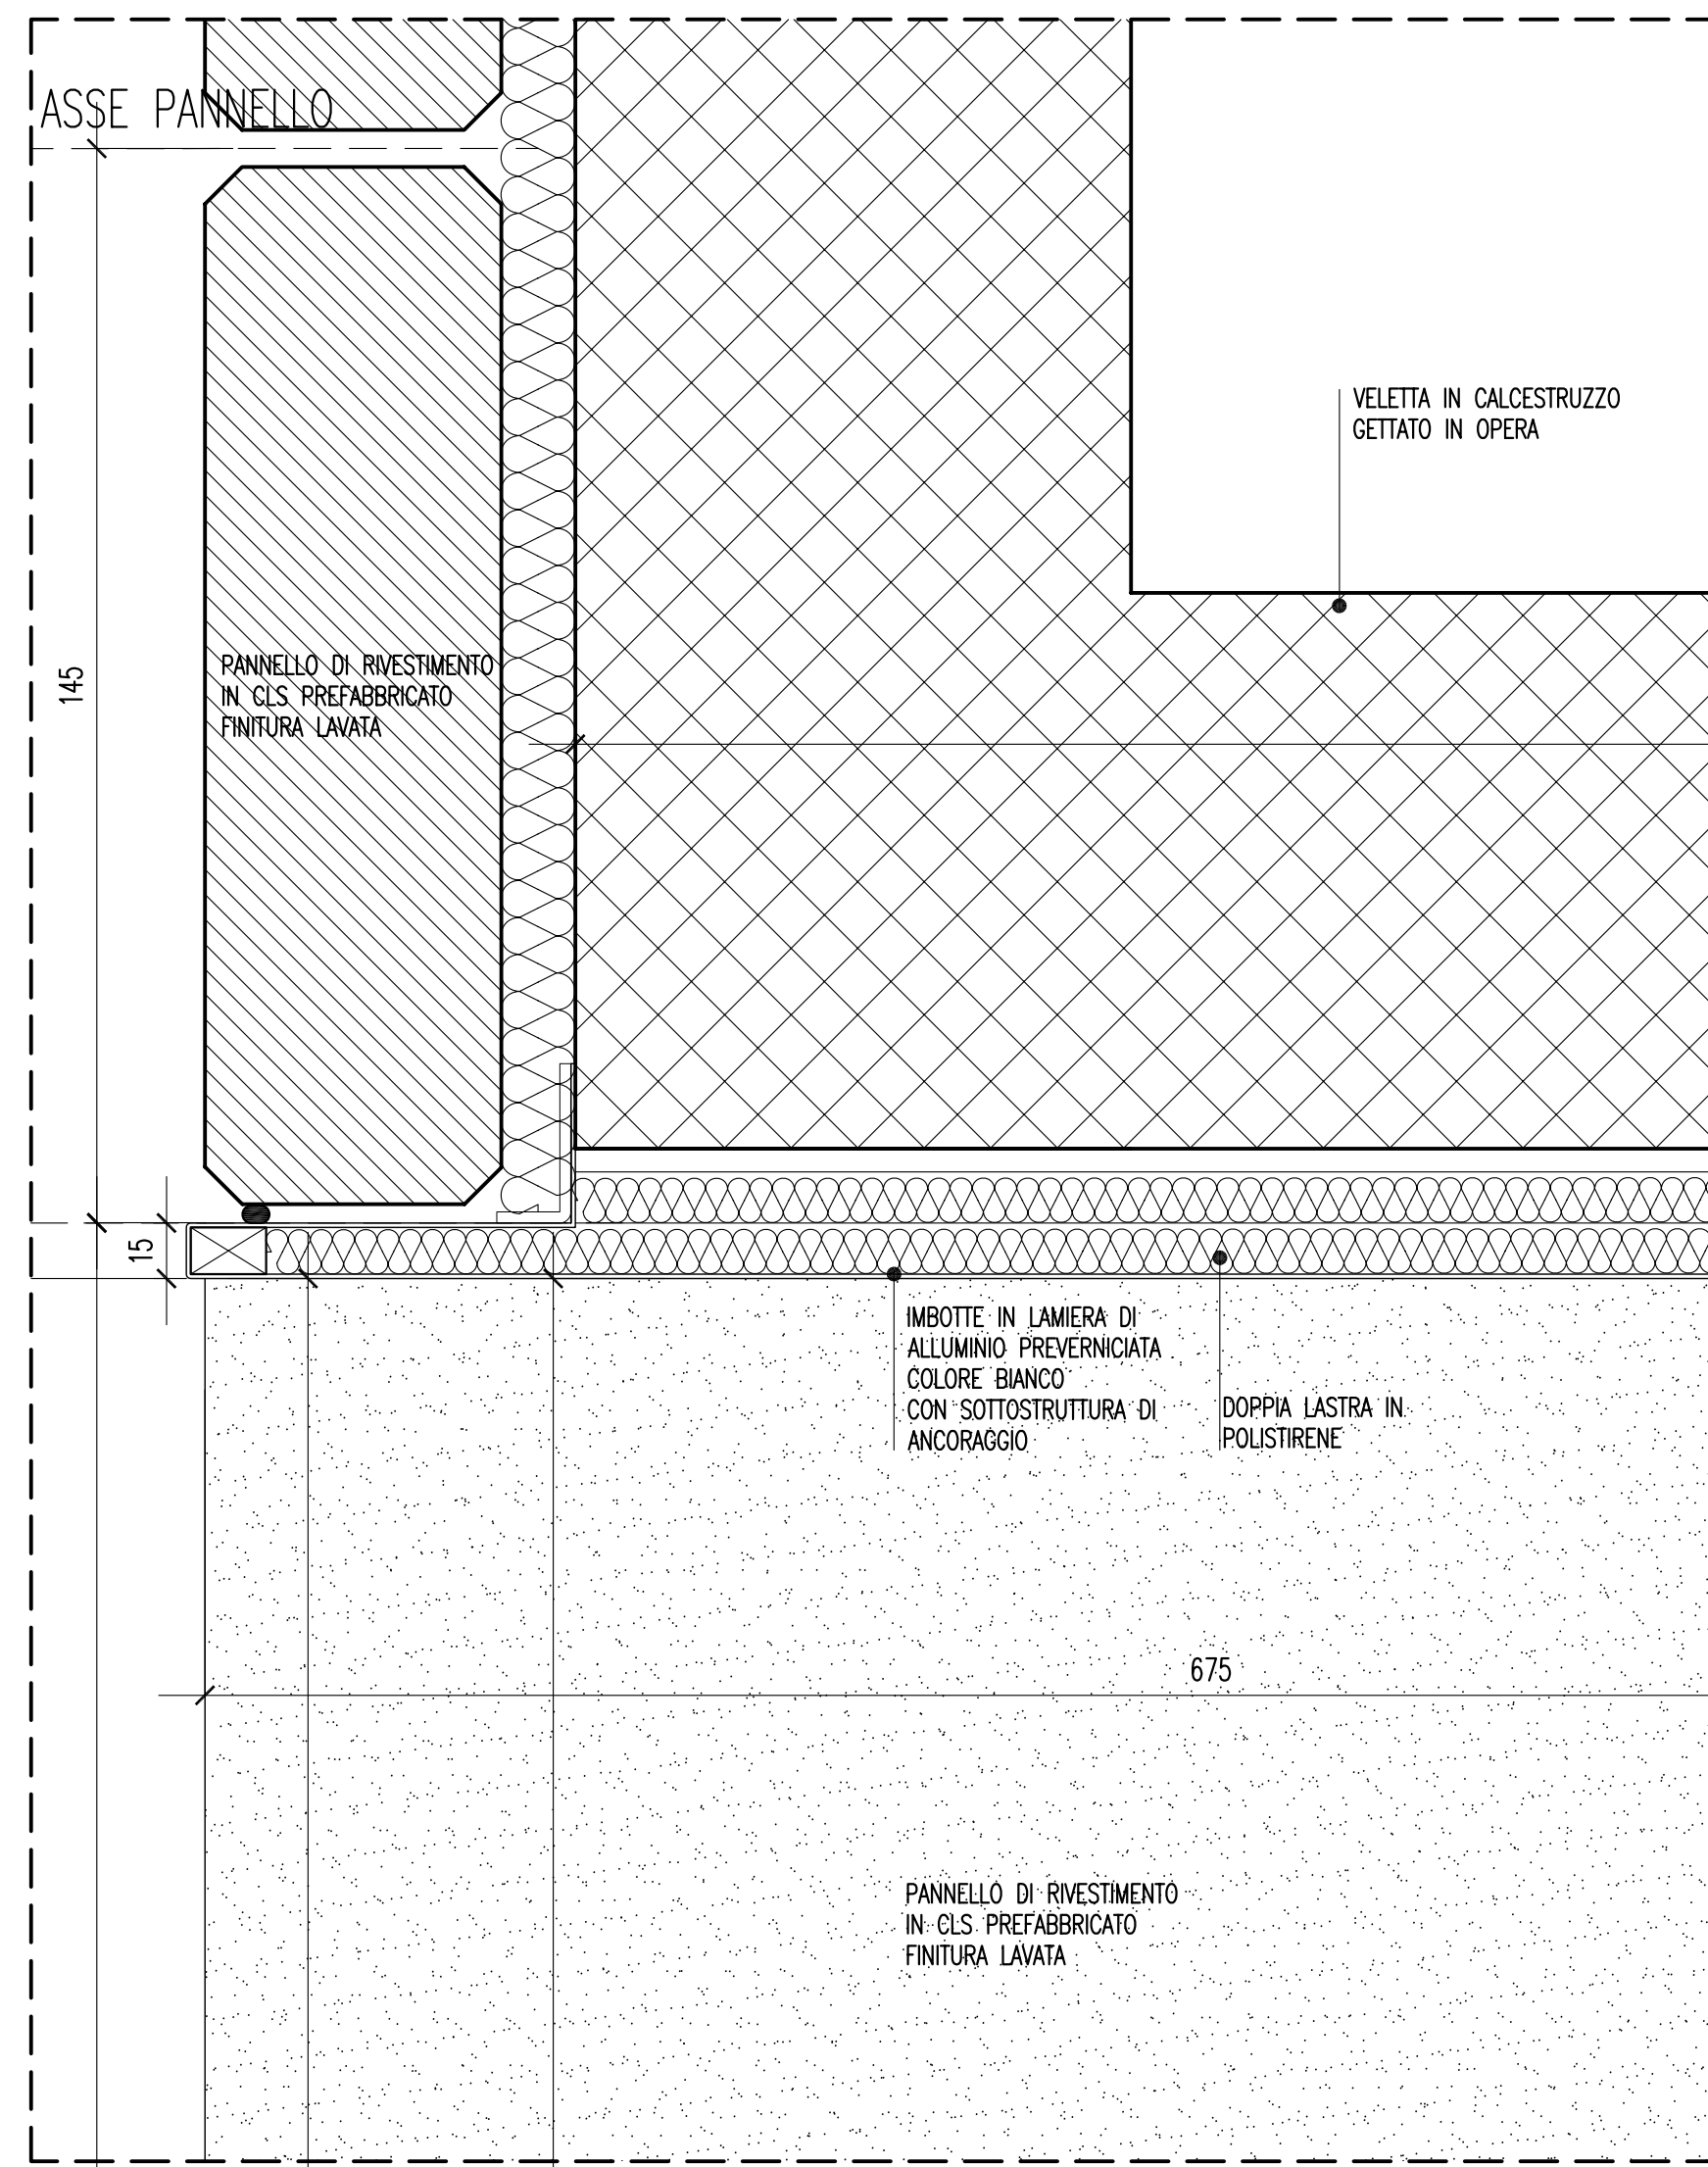


SEZIONE ORIZZONTALE

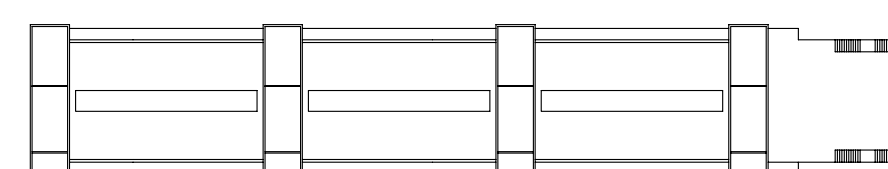

SEZIONE VERTICALE

committente: <b>Consorzio 21</b> Edificio 2, Località Piscinamanna - 08010 Pula (Cagliari) Telefono: 070.924322.04 Telefax: 070.924322.03 progetto architettonico <b>Gregotti Associati Studio</b> Via Matteo Bandello 20 - 20123 Milano Telefono: 02.4814141 Telefax: 02.4814143 progetto strutturale <b>Studio Ingegneria Abis Associati</b> Via Carlotforte 41 - 09123 Cagliari Telefono: 070.670190 Telefax: 070.670190 progetto impianti di condizionamento <b>Manens Intertecnica S.r.l.</b> Via Campofiore 21 - 37129 Verona Telefono: 045.8036100 Telefax: 045.8033954 progetto impianti elettrici e speciali <b>Ing. Andrea Costagioni</b> Via Corsica 96 - 09126 Cagliari Telefono: 070.344462 Telefax: 070.344462 progetto impianti idrico-sanitari, antincendio e gas teorici <b>Ing. Andrea Marras</b> Via della Pineta 148 - 09126 Cagliari Telefono: 070.3481659 Telefax: 070.3481659 progetto installa esterni <b>Studio Associato Cocco-Trombino</b> Via Pitzolo 26 - 09128 Cagliari Telefono: 070.454146 Telefax: 070.454146 progetto rete idrica fognaria antincendio esterni <b>Ing. Giovanni Mura</b> Via C. Battisti 1/B - 08015 Macomer Telefono: 0785.70640 Telefax: 0785.70850	Responsabile del Procedimento: Ing. Lucio Sgheddu Coordinamento: geom. Giovanni Salvatore Lilliu Partners Augusto Cagnardi Vittorio Gregotti Architetti
	protocollo
	data emissione MAGGIO 2007
Progetto Definitivo Parco Scientifico e Tecnologico della Sardegna - Pula EDIFICIO B Rolo	scala 1:2
	titolo AR-M-07
<b>PARTICOLARI COSTRUTTIVI SERRAMENTO TIPO F5</b>	
rev. oggetto	data controllo
1	
2	
3	
4	