

**SARDEGNA RICERCHE**  
 PARCO SCIENTIFICO E TECNOLOGICO  
 DELLA SARDEGNA - PULA

PROGETTO PER IL POTENZIAMENTO  
 DELLE RISORSE DI CALCOLO  
 DI SARDEGNA RICERCHE:  
 INFRASTRUTTURE

LUGLIO 2008

PROGETTO  
**areaprogetti**  
 engineering  
 via Corsica, 96  
 09126 Cagliari  
 tel 070 300481  
 fax 070 344462  
 areaprogetti@tiscali.it


IL PROGETTISTA  
 ING. ANDREA COSTAGLIOLI

IL COMMITTENTE

SCALA - 1:100

**08.0**

DISTRIBUZIONE MT- BT

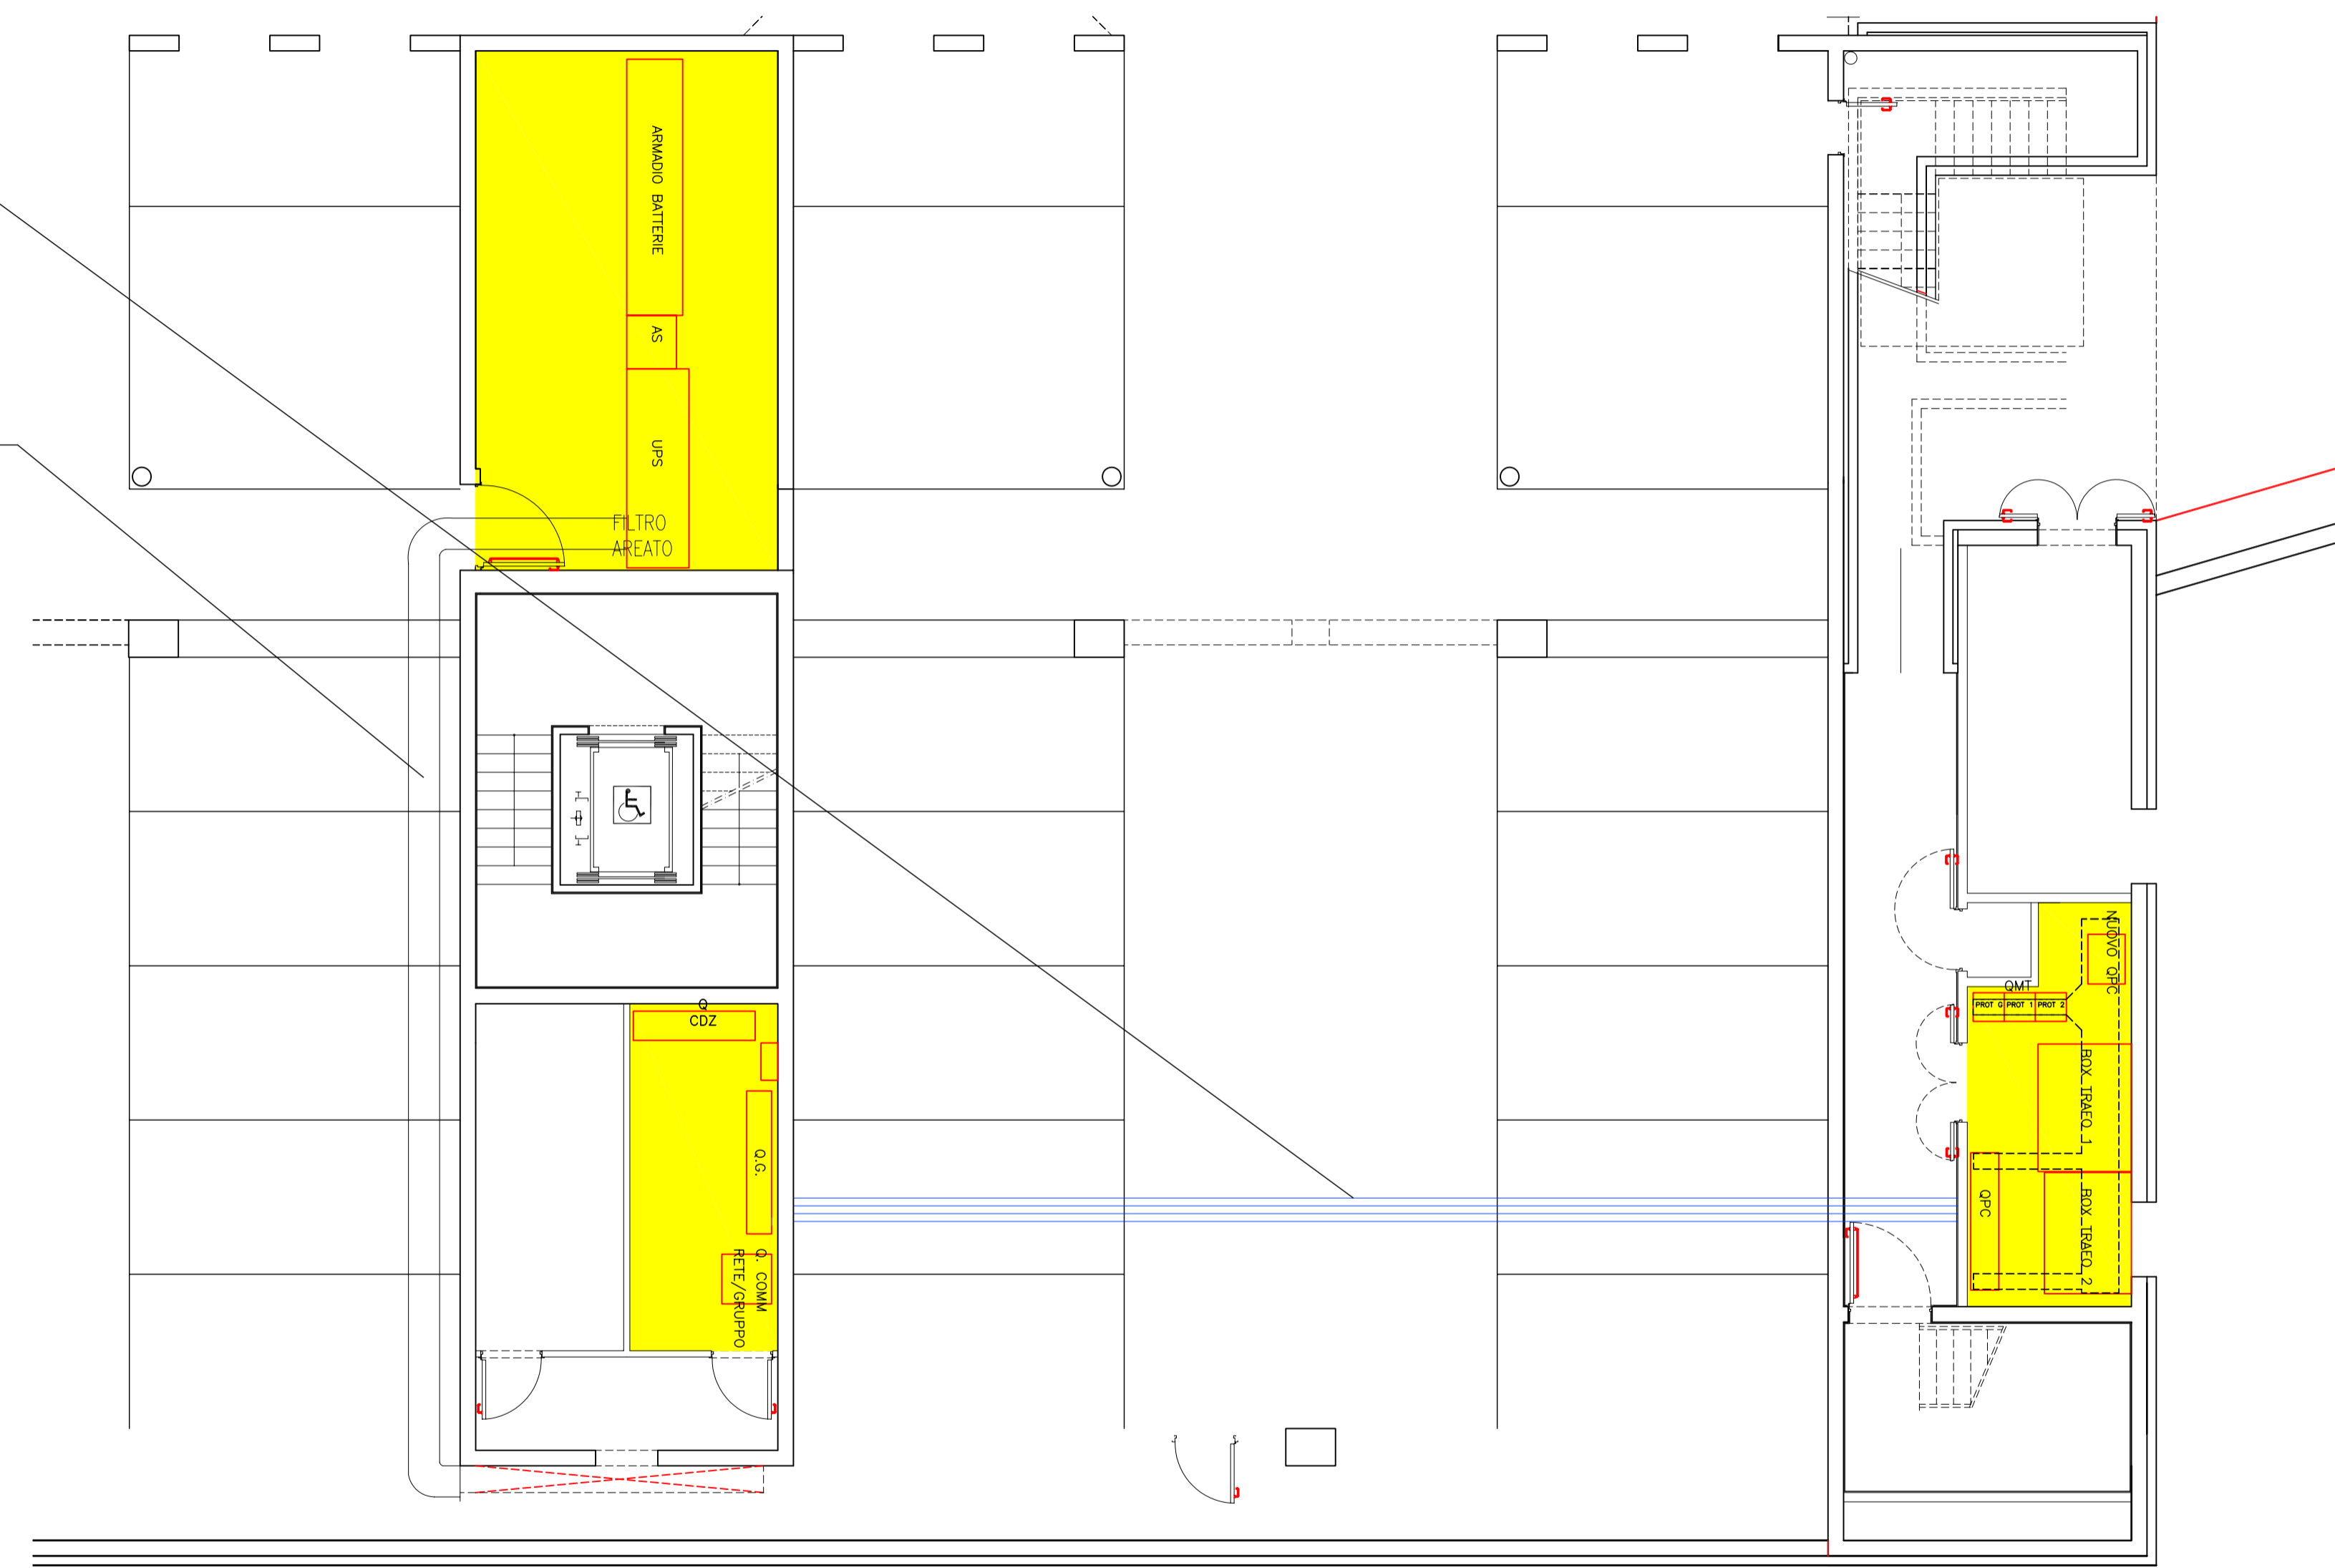

CAVIDOTTO ESISTENTE  
 290 POSA IN OPERA DEI NUOVI CONDUTTORI FG7R DI COLLEGAMENTO TRA IL QUADRO POWER CENTER, SITUATO NELLA CABINA MT/BT E L'ALIMENTAZIONE DEL NUOVO QUADRO CENTRO DI CALCOLO

CANALA ESISTENTE  
 300 POSA IN OPERA DEI NUOVI CONDUTTORI 3X2X1X120+1X120 MMQ DA QUADRO TELECOMUNICAZIONE G.E. A NUOVO UPS DA 600 KVA