SCHEMA FUNZIONALE

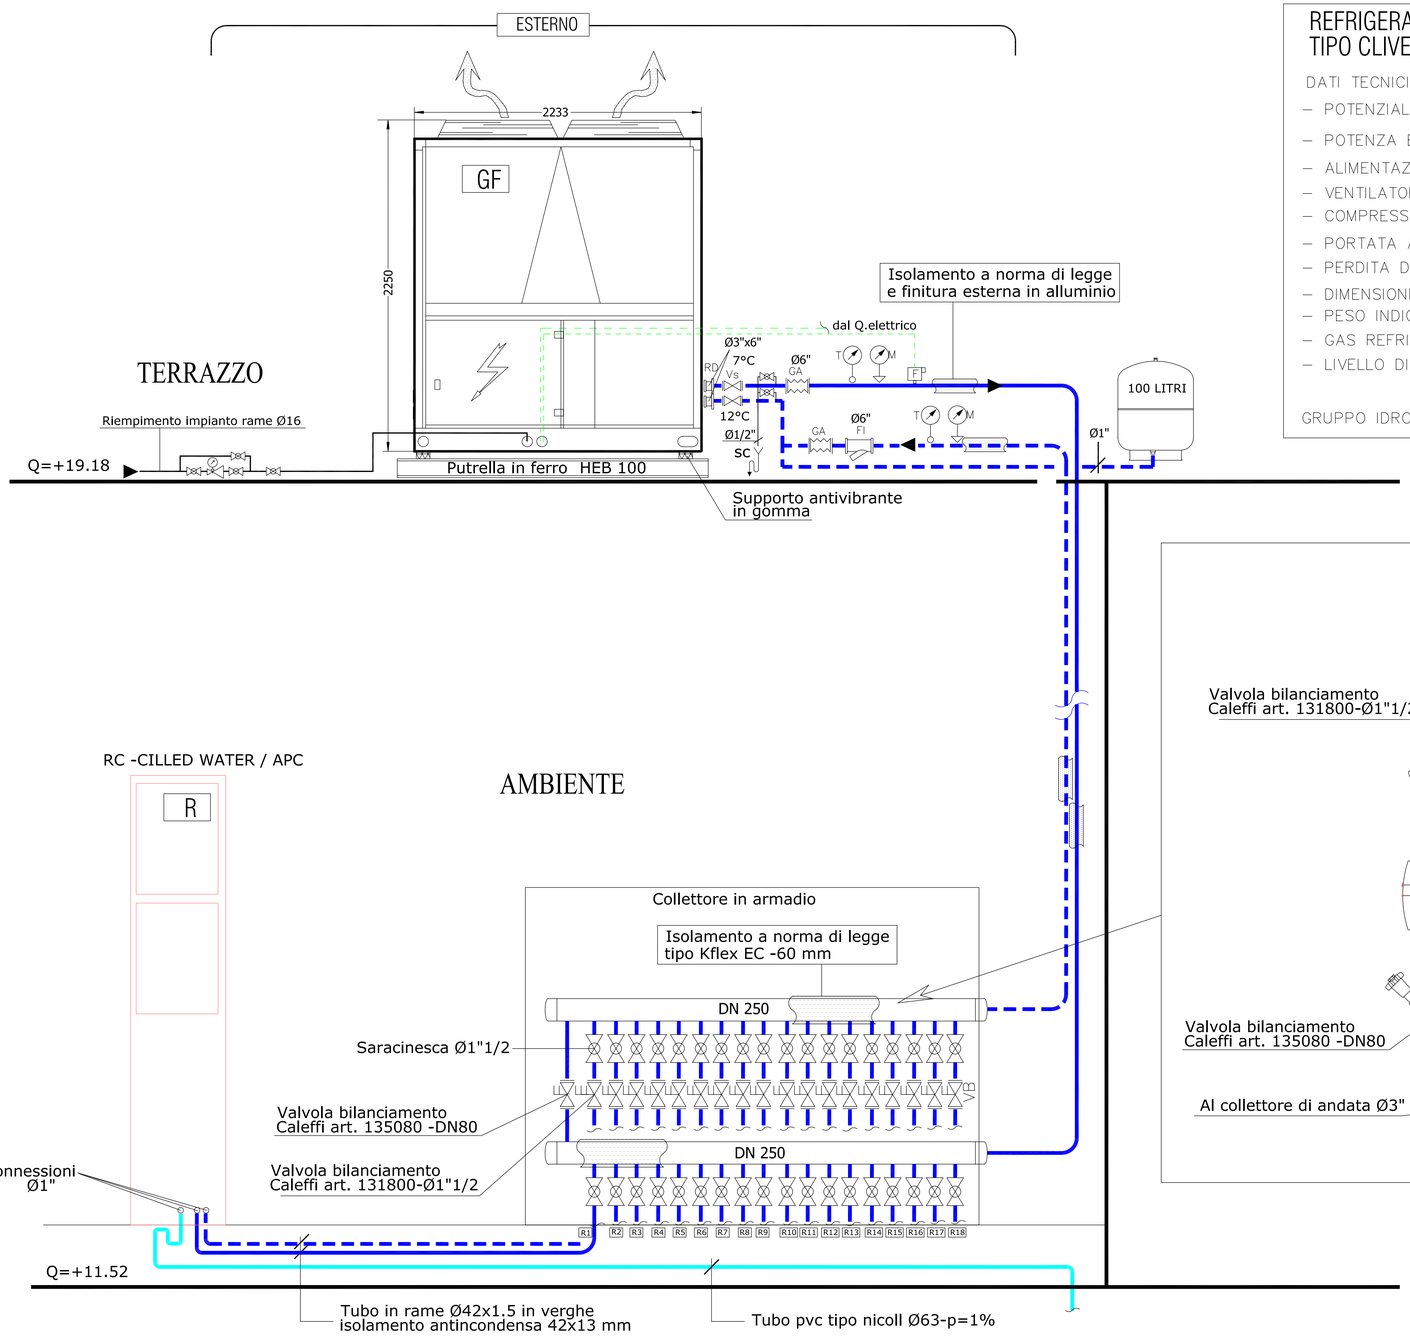

REFRIGERATORE
TIPO CLIVET WSAT-XSC 65D-180F

DATI TECNICI:

	GF
– POTENZIALITA' FRIGORIFERA	493.4 kW
– POTENZA ELETTRICA ASS. MAX.	179.3 kW
– ALIMENTAZIONE.	380v/3/50Hz
– VENTILATORI	N° 8
– COMPRESSORI	N° 6 X 90 Hp
– PORTATA ACQUA SCAMBIATORE	24 L/S
– PERDITA DI CARICO LATO ACQUA	52 kPa
– DIMENSIONI INDICATIVE	3800(L)x2233(P)x2250(H)
– PESO INDICATIVO	3095 kg
– GAS REFRIGERANTE	R410A
– LIVELLO DI PRESSIONE SONORA	79 dB(A) lato batteria 1 mt 63 dB(A) distanza 10 mt

GRUPPO IDRONICO INTERNO CON POMPE 3P3 – 9 KW

LEGENDA

- T — Termometro da condotta
- M — Manometro da condotta
- RD — Riduzione
- GA — Giunto antivibrante
- Gruppo di caricamento automatico
- Vs — Valvola a sfera flangiata
- Valvola a sfera filettata
- SC — Scarico convogliato
- FI — Filtro impurità
- F — Flussostato
- VB — Valvola di bilanciamento

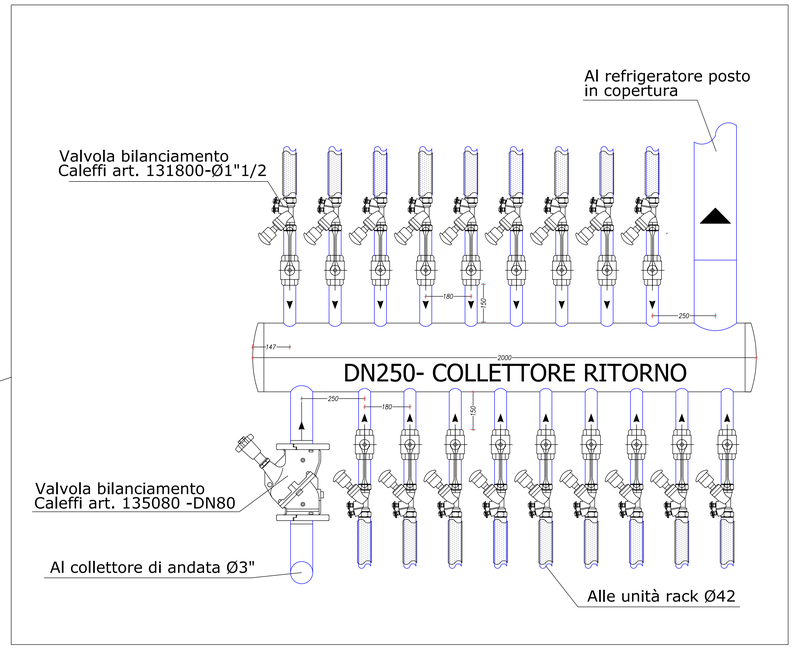

SARDEGNA RICERCHE
PARCO SCIENTIFICO E TECNOLOGICO
DELLA SARDEGNA - PULA

PROGETTO PER IL POTENZIAMENTO
DELLE RISORSE DI CALCOLO
DI SARDEGNA RICERCHE:
INFRASTRUTTURE

LUGLIO 2008

PROGETTO
areaprogetti
engineering
via Corsica, 96
09126 Cagliari
tel 070 300481
fax 070 344462
areaprogetti@tiscali.it

IL PROGETTISTA
ING. ANDREA COSTAGLIOLI

IL COMMITTENTE

19.0

SCHEMA FUNZIONALE
IMPIANTO DI CONDIZIONAMENTO