



PIANTA AREA DI INTERVENTO
SCALA 1:50

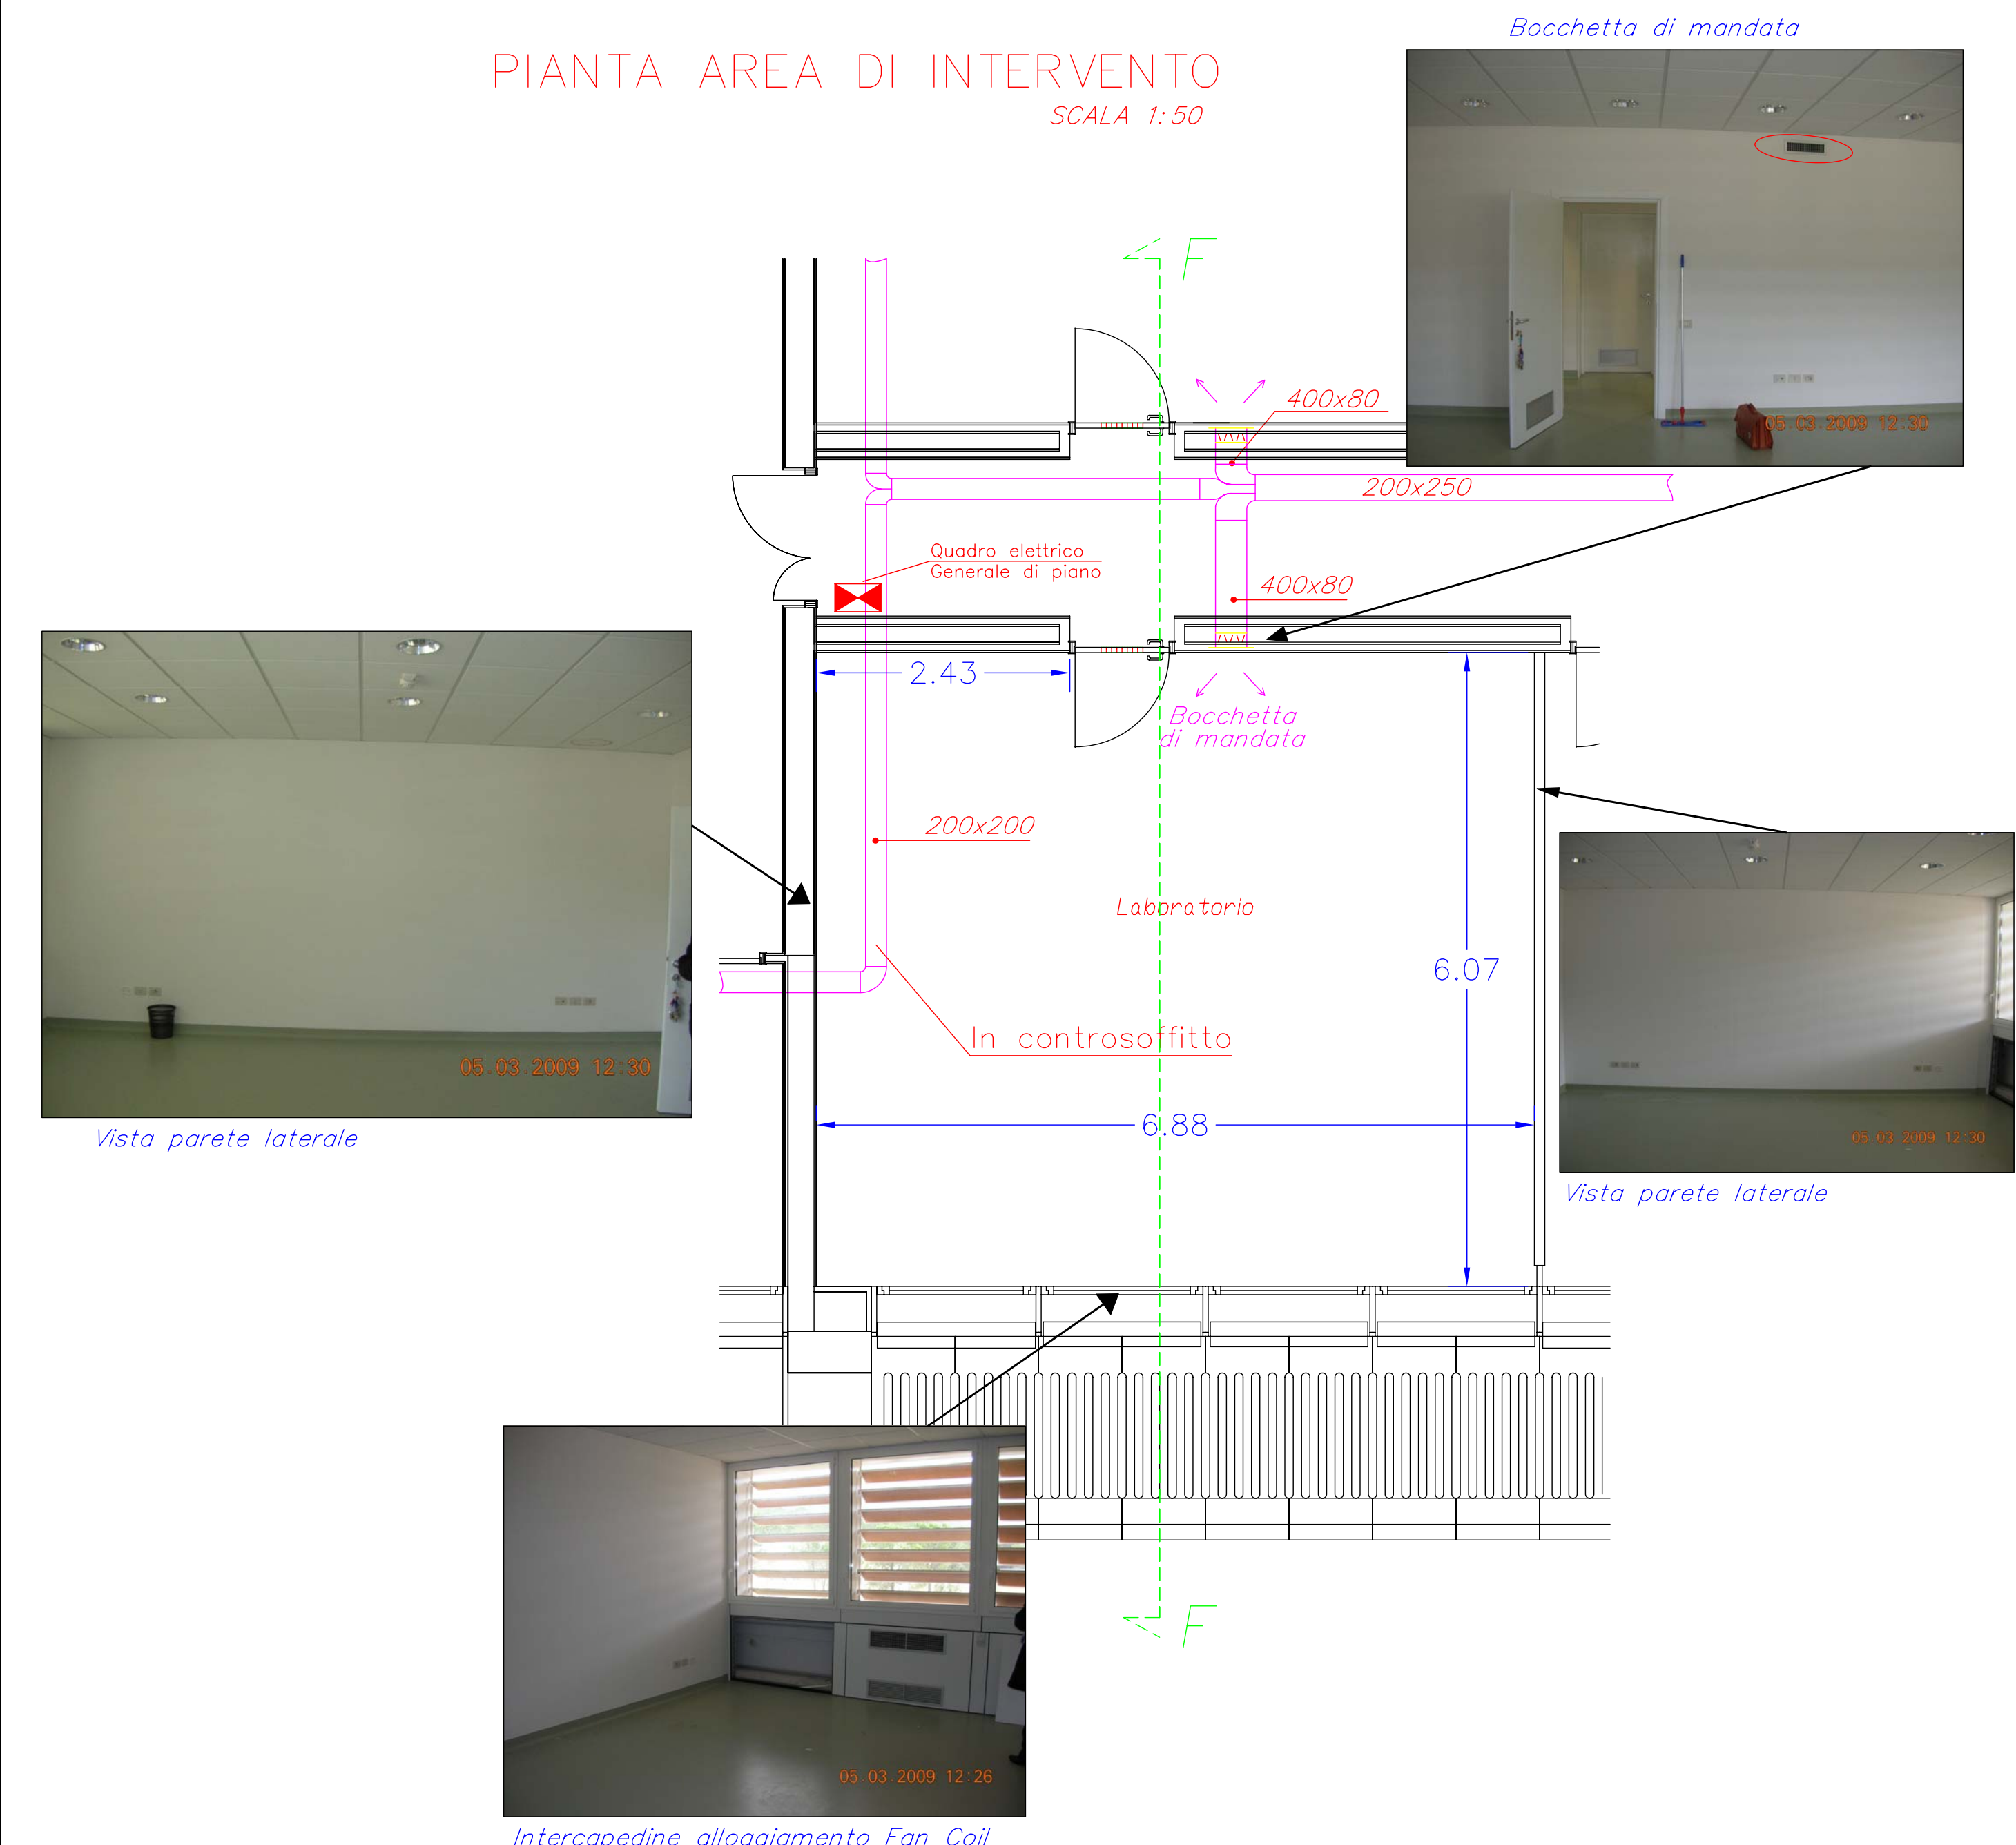

SEZIONE AREA DI INTERVENTO
SCALA 1:50

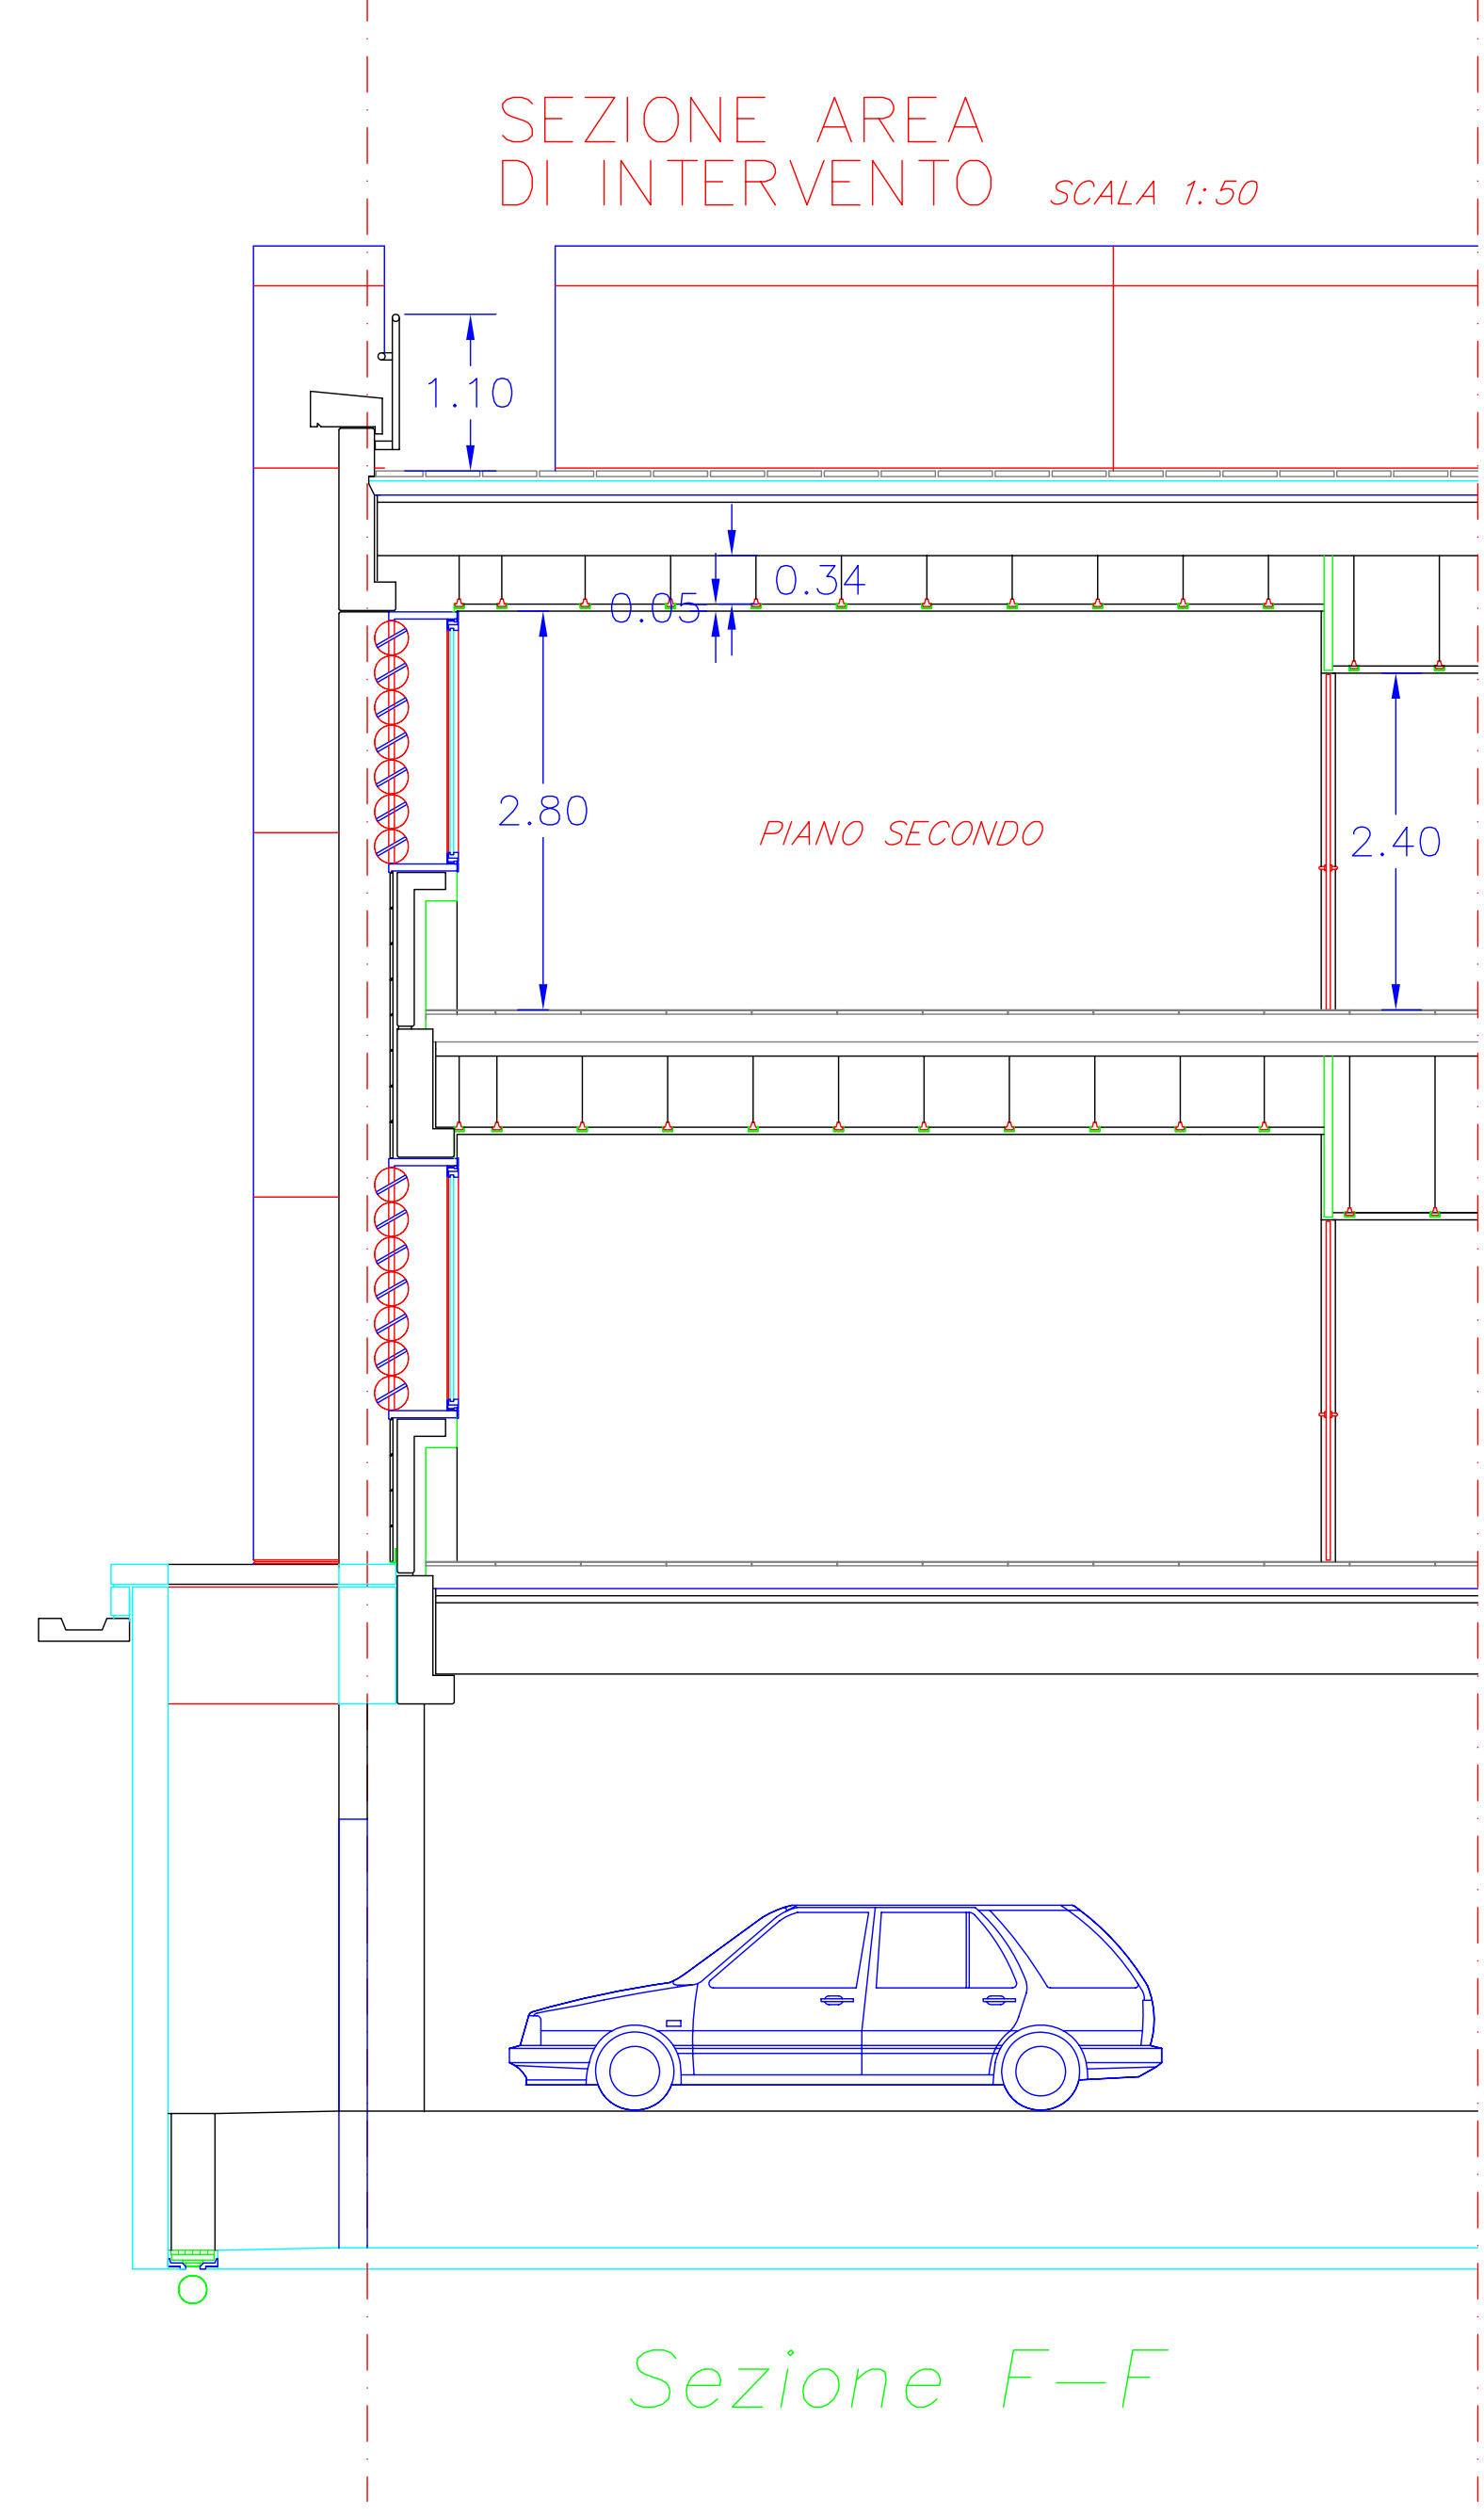

Particolari Copertura



Particolare Copertura (Bocchette collegate con intercapedine pareti)



PROGETTO PRELIMINARE PER LA
REALIZZAZIONE DI UNA CAMERA BIANCA
PER LA MANIPOLAZIONE CELLULARE
E LA PRODUZIONE DI PICCOLI LOTTI
DI FARMACI

TAV. 2
PIANTE E SEZIONI AREA DI
INTERVENTO E
LAYOUT CAMERA BIANCA

SARDEGNA RICERCHE

IL COMMITTENTE
CONSORZIO
"SARDEGNA RICERCHE"

IL PROGETTISTA
DOT. ING. MARIO ANDRETTA
ORDINE INGEGNERI
PROVINCIA CAGLIARI
N. 1872
Dr. Ing. Mario Andretta

MARZO 2009

SCALE VARIE