


Legenda

	AREA DI INTERVENTO
	DEMOLIZIONI

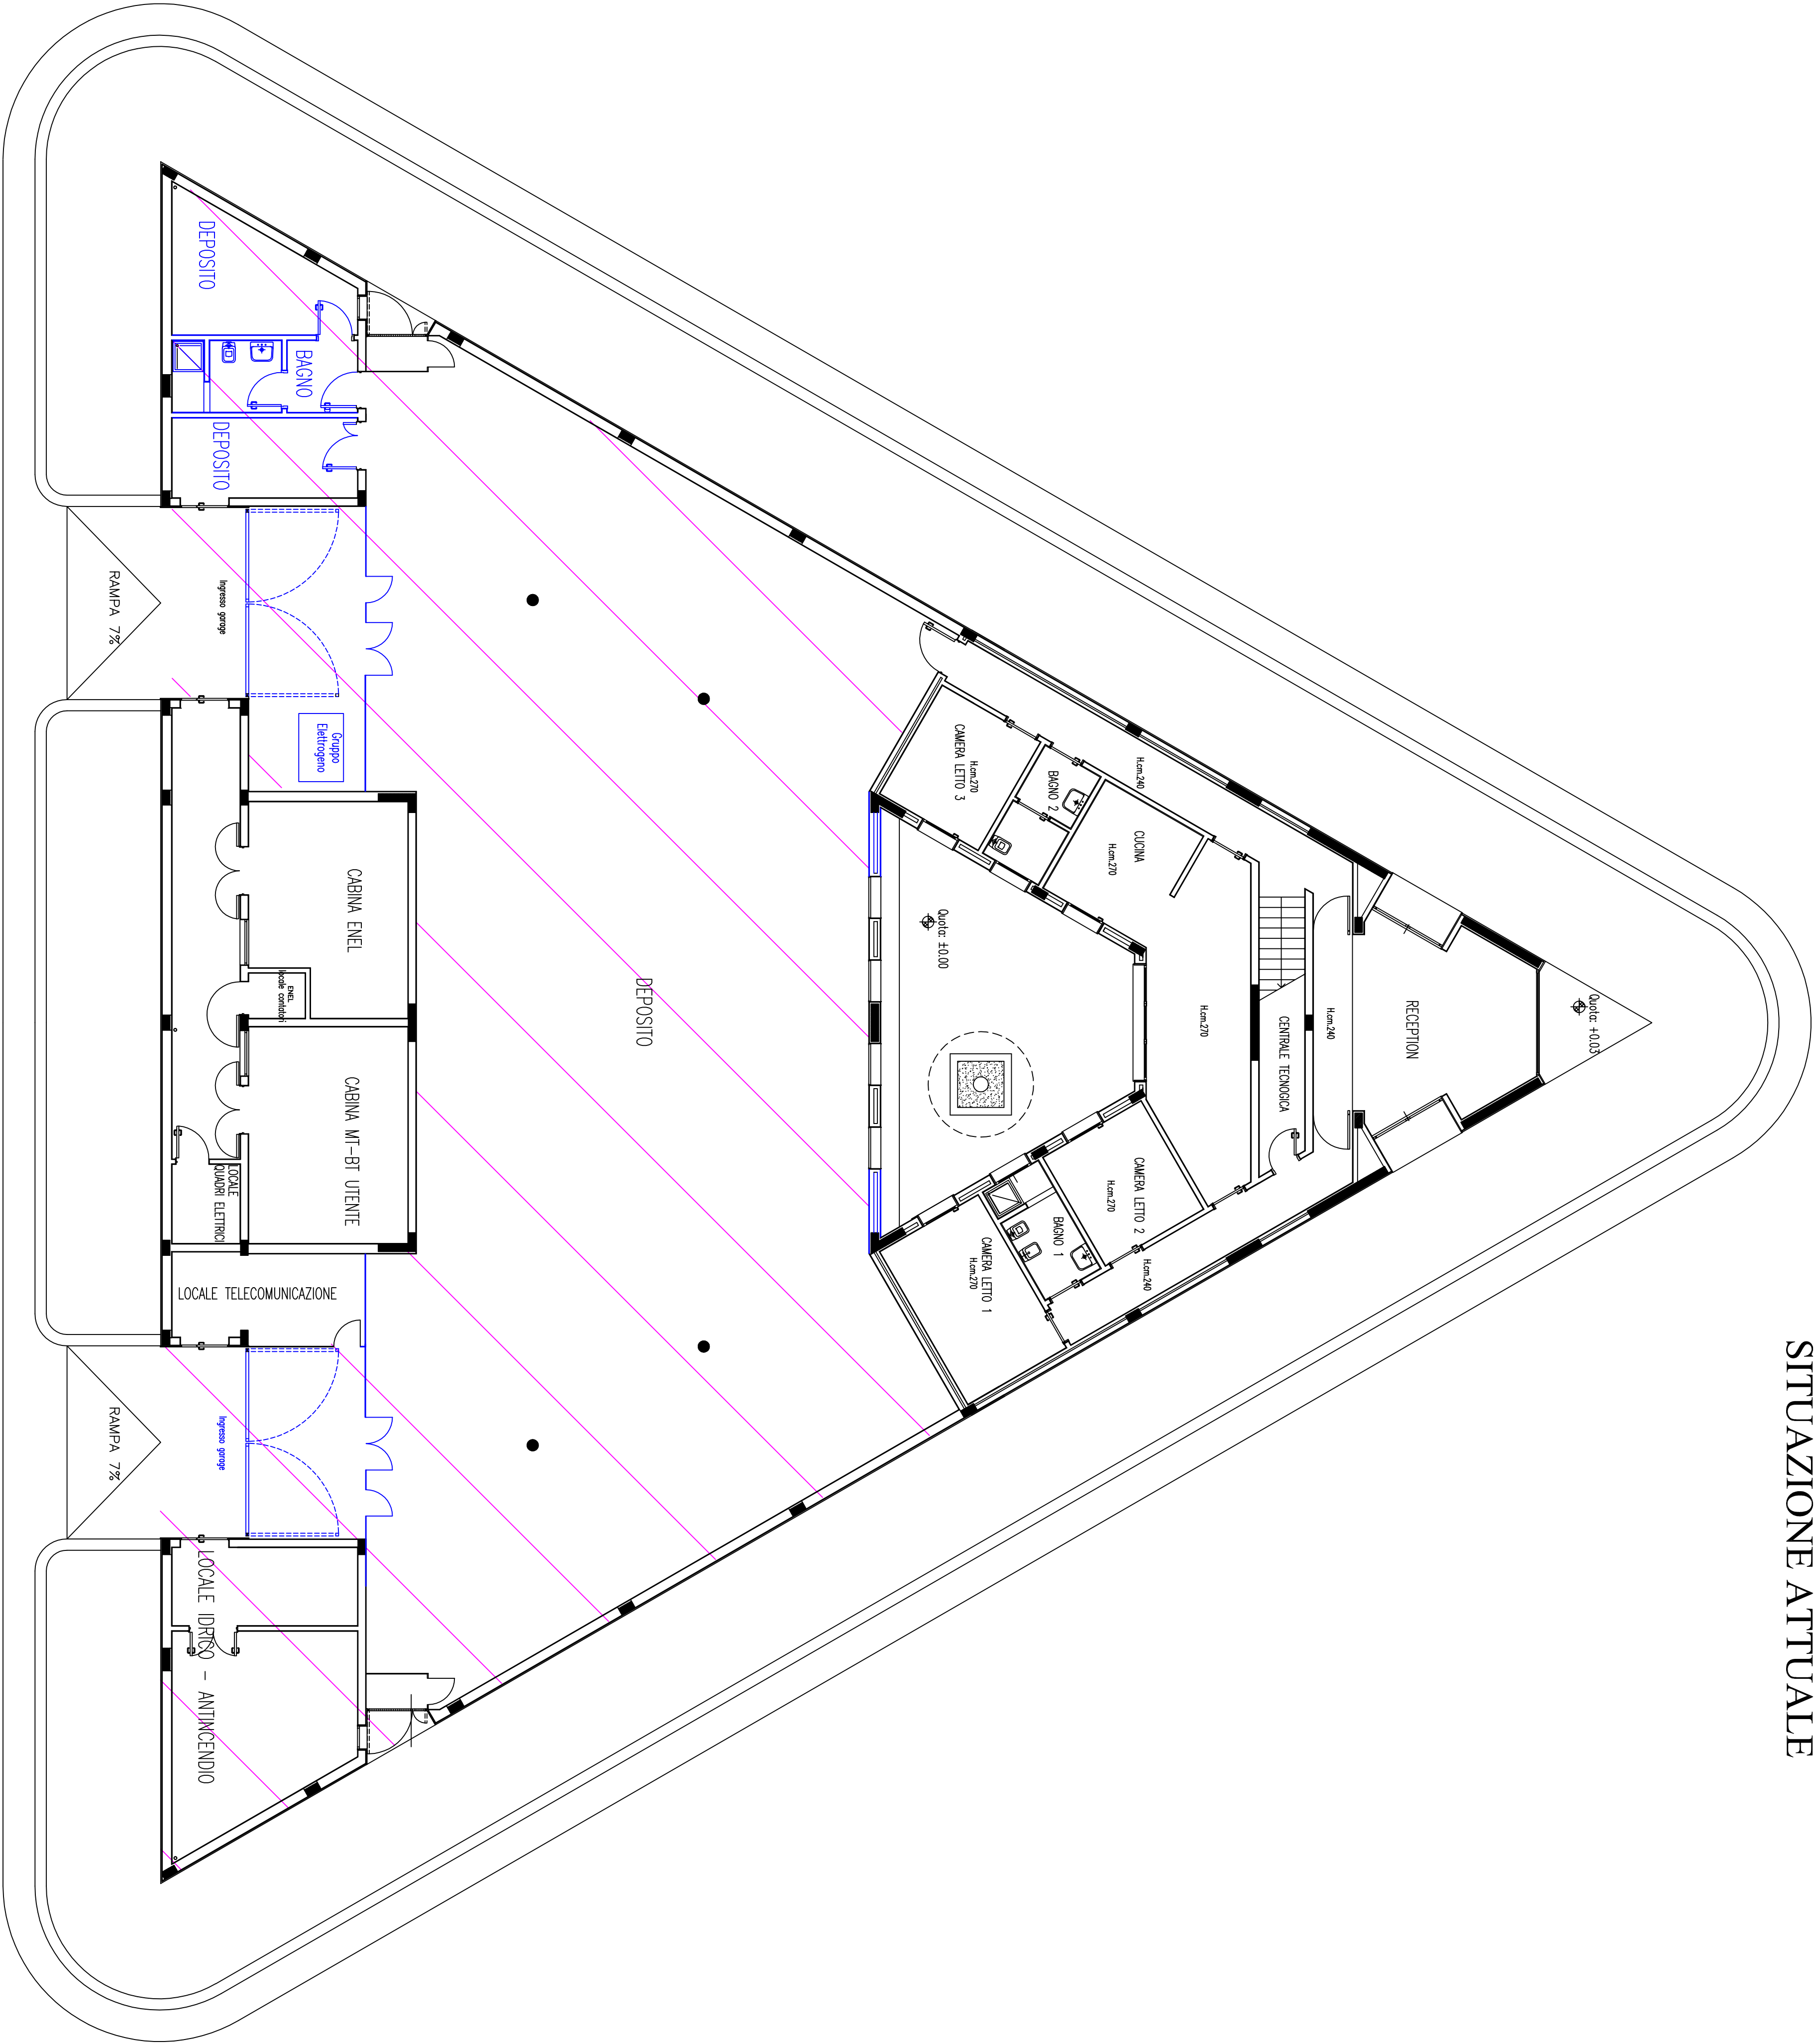

REGIONE AUTONOMA DELLA SARDEGNA

Comune di
PULA



Provincia di Cagliari

Progetto:

Realizzazione di un centro per la divulgazione scientifica
presso l'edificio 10 di Polaris, Pula.

Scale di riduzione: ☐ Prospettiva ☒ Prospettiva ☐ Prospettiva ☐ Prospettiva

Riferimento:

Pianimetria situazione attuale.

Committente:

SARDEGNA RICERCHE

Progettista Responsabile:

Inq. Ilaria Mura

Tov.: 1

Gruppo di progettazione:

Prof. Inq. Salvatore Mura

Inq. Ilaria Mura


Geom. Luciano Ortu

Descrizione della revisione:

Emissione

Data: N°:

12-11-2019 01

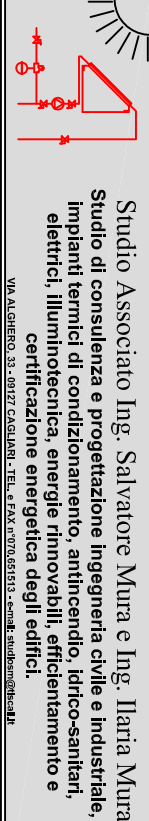

Studio Associato Ing. Salvatore Mura e Ing. Ilaria Mura
Studio di consulenza e progettazione ingegneria civile e industriale,
impianti, illuminazione, energia, acustica, impianti, efficienza energetica,
certificazione energetica degli edifici.

Progettazione e direzione lavori: Ing. Salvatore Mura e Ing. Ilaria Mura

Dimensioni stampo:

Scala: 1:100

È vietata la ristampa o l'uso non autorizzato senza permesso scritto dalla SARDEGNA RICERCHE