


Legenda

	Nuove opere murarie
	Nuovi infissi in profilato di alluminio a taglio termico e vetrocamera a norma di legge.
	Nuove porte tagliafuoco da 120 cm omologate REI, con maniglioni anti-panico
	Nuovi portoni per i due ingressi principali, in cristallo infrangibile, antintrusione.

Edificio 10 di Polaris
SITUAZIONE DI
PROGETTO

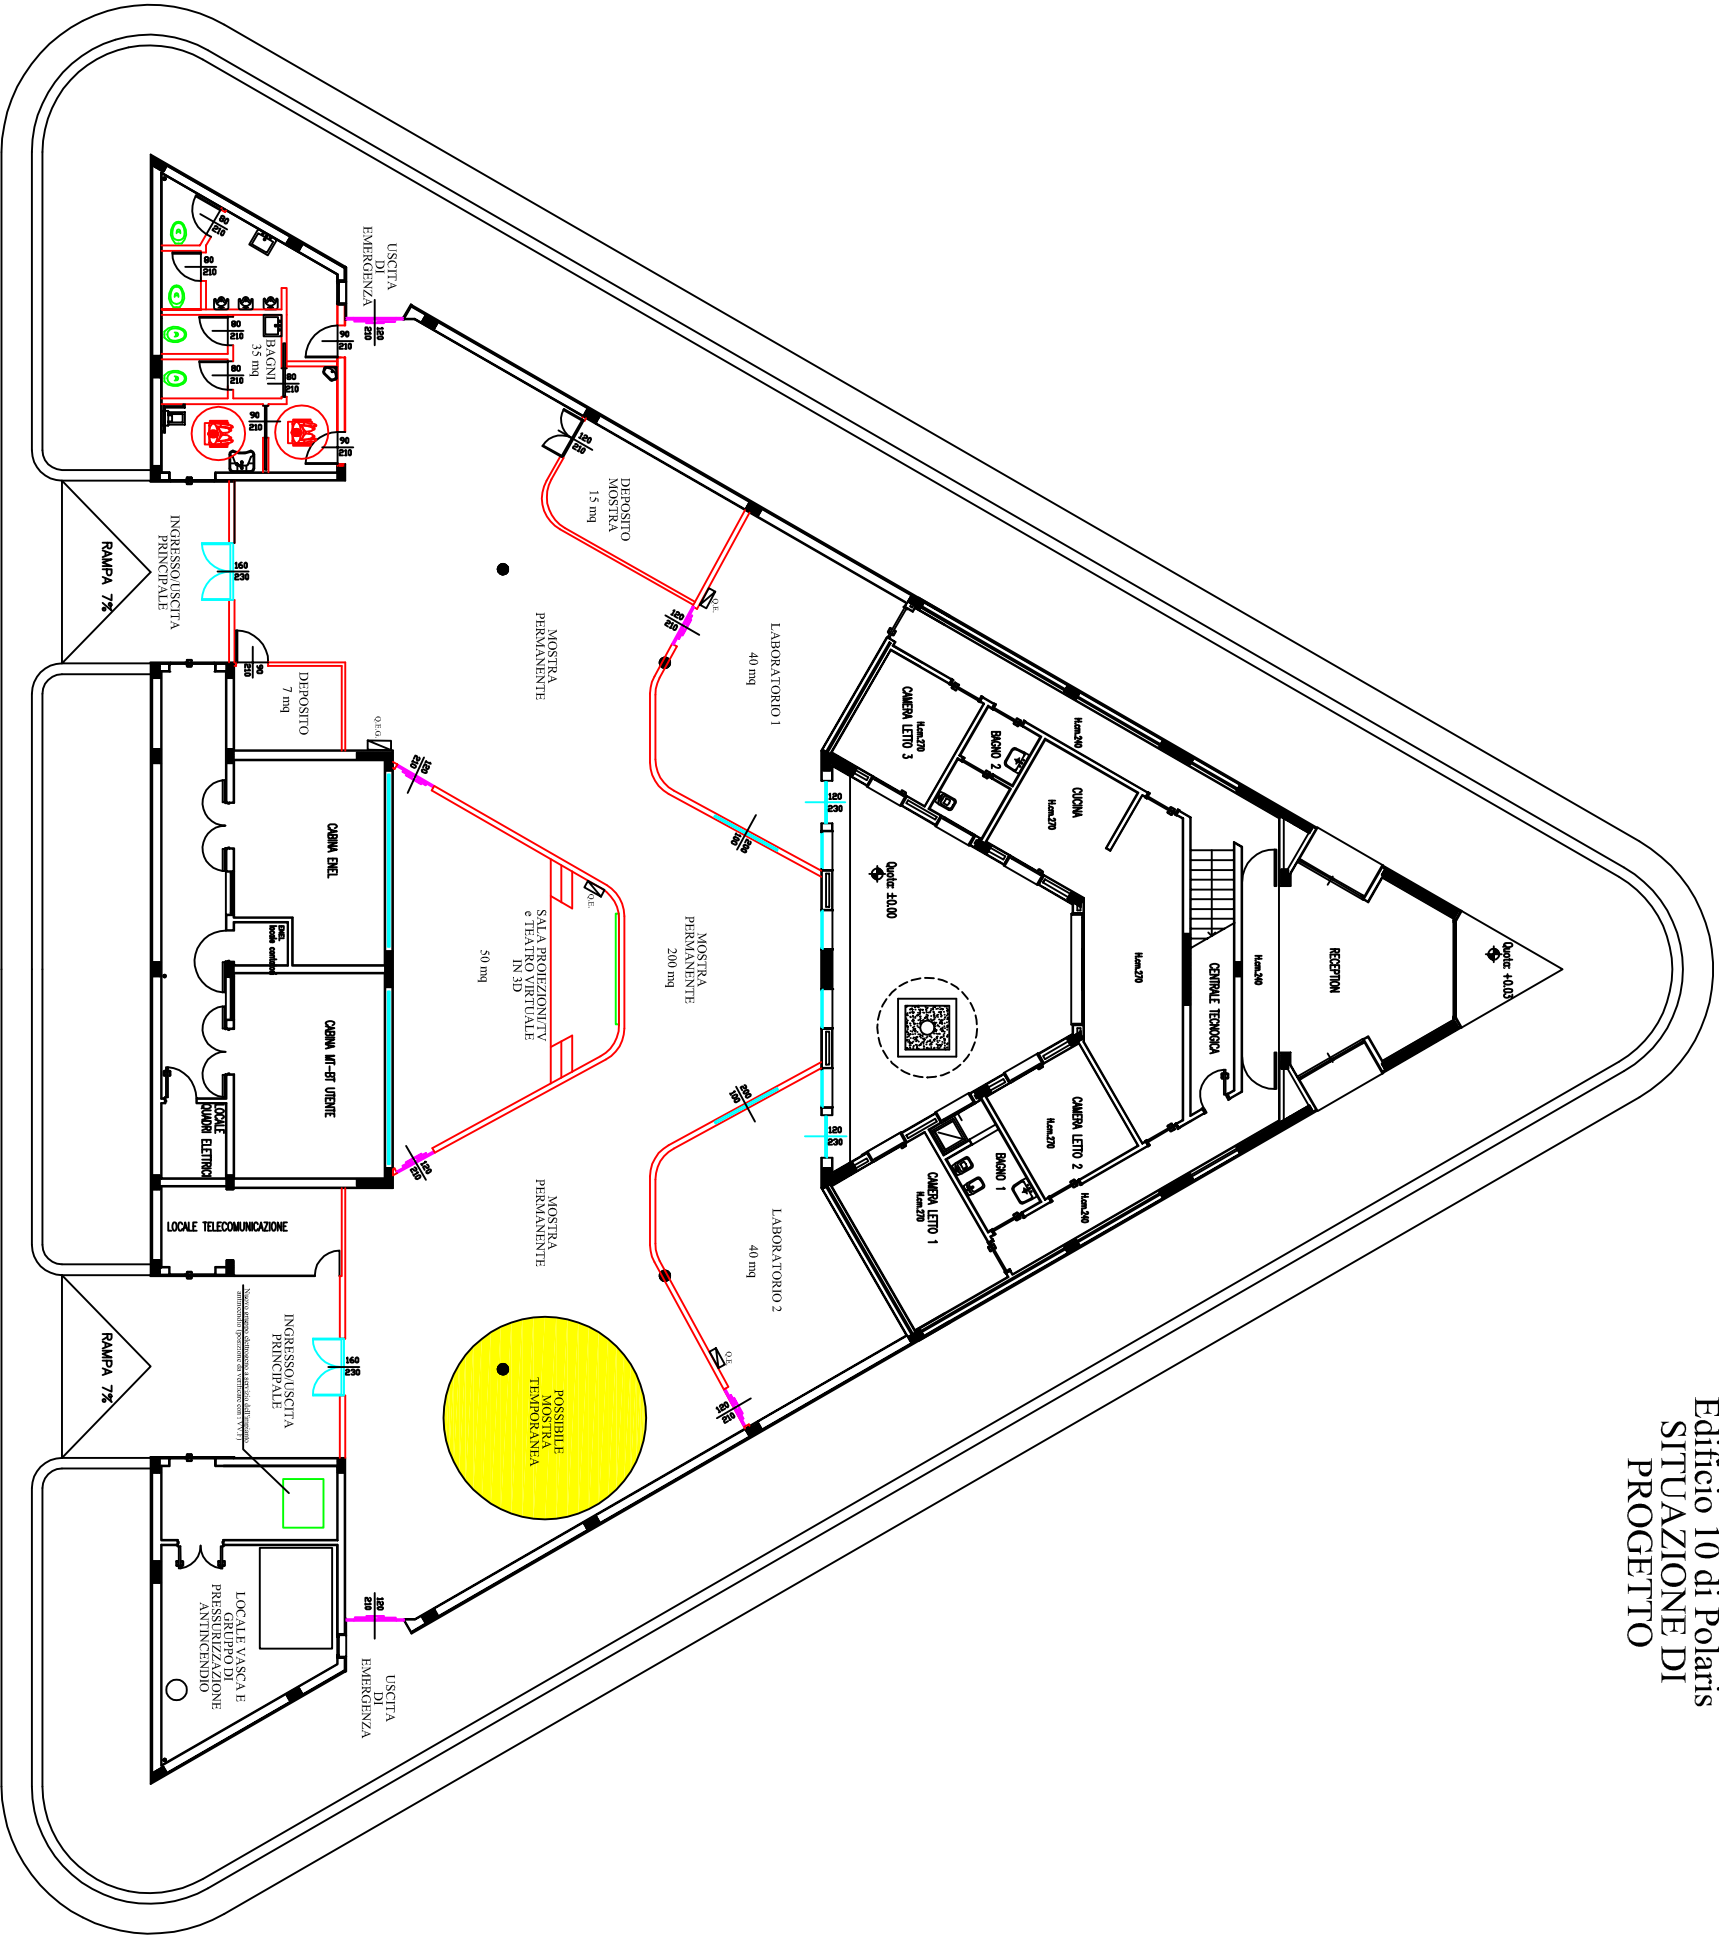

REGIONE AUTONOMA DELLA SARDEGNA

Comune di

PULA

SARDEGNA RICERCHE

Provincia di Cagliari

Progetto:

Realizzazione di un centro per la divulgazione scientifica presso l'edificio 10 di Polaris, Pula.

Riferimento:

Disposizione planimetrica delle nuove sale.

Comittente:

SARDEGNA RICERCHE

Progettista Responsabile:

Ing. Ilario Mura

Tov.: 2

Gruppo di progettazione:

Descrizione delle revisioni:

Emisione	Data:	N°:
REV. 1 SARDEGNA RICERCHE	22-03-2011	01

Prof. Ing. Salvatore Mura
Ing. Ilario Mura
Geom. Luciano Ortu
Ufficio tecnico Sardegna Ricerche

Dimensioni stampa:

Scala: 1:100

Studio Associato Ing. Salvatore Mura e Ing. Ilario Mura

