


PIANTA ARREDI STATO ATTUALE

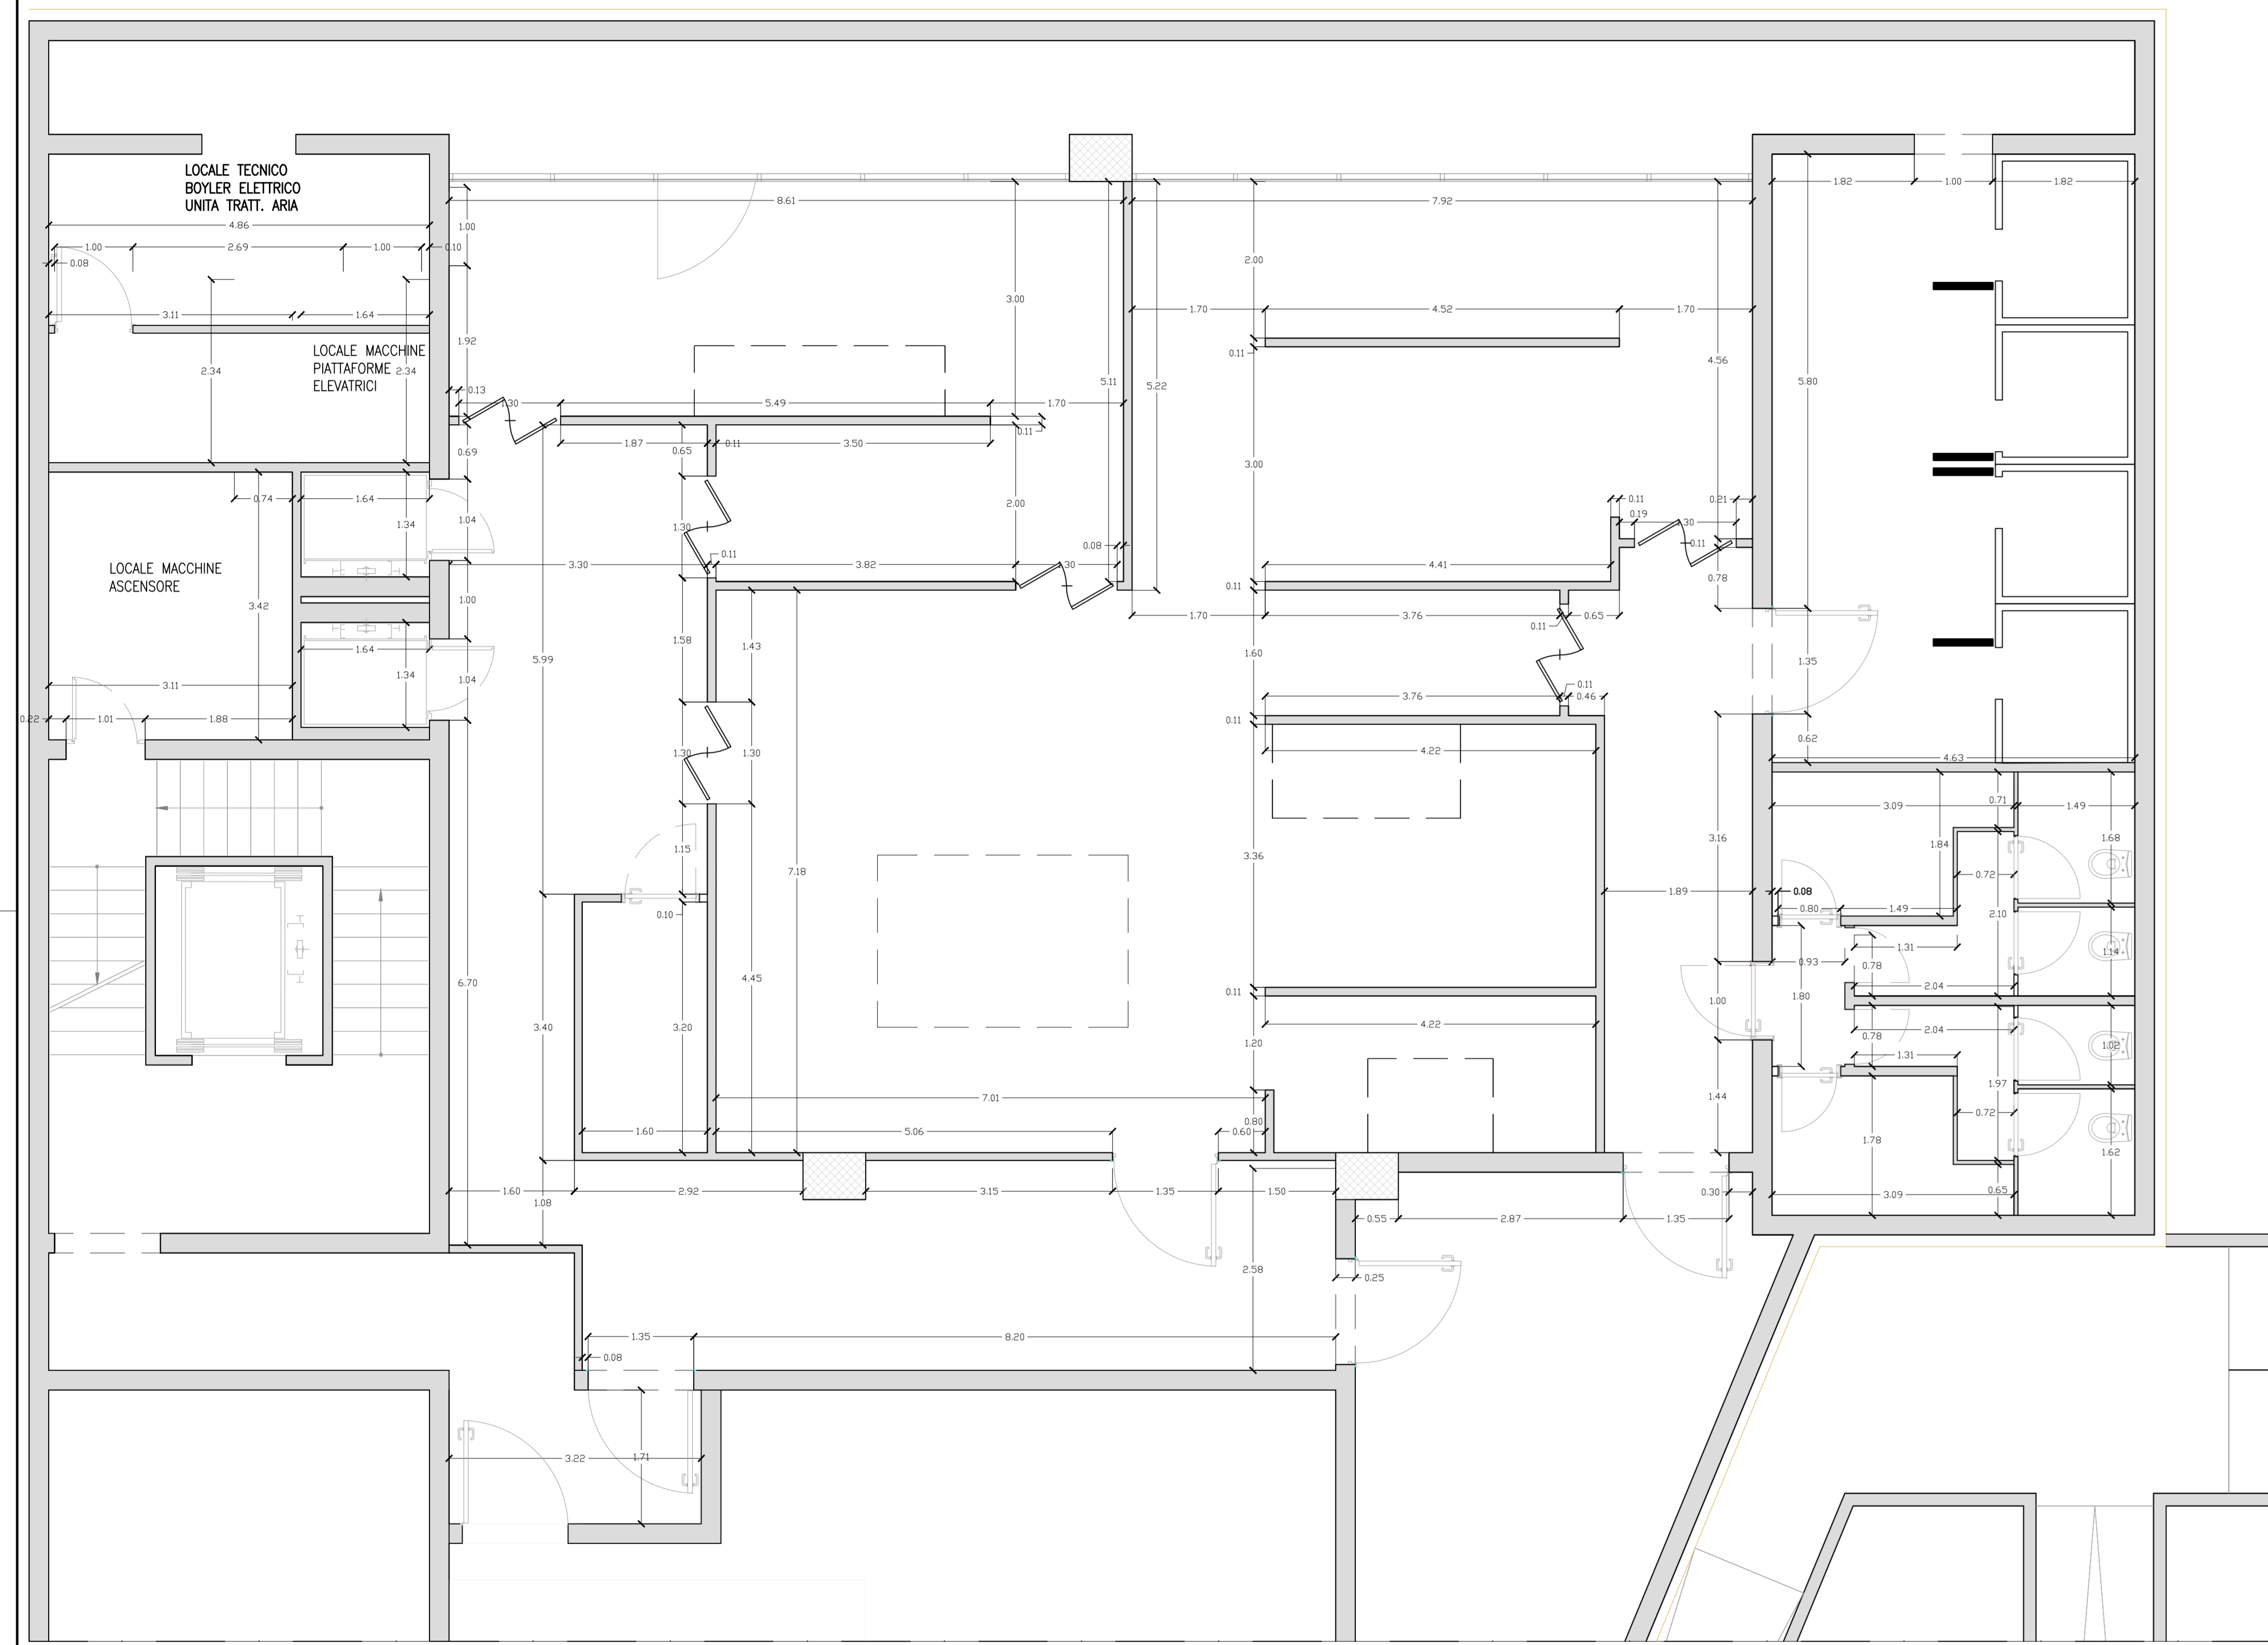

- Legenda
- Attrezzature da rimuovere e smaltire in discarica autorizzata
 - Attrezzature presenti riutilizzabili

Pos.	Qn.	Descrizione	Dimensioni
1	1	Dispensa-celle frigo	200x-150x-2100
2	1	Cella verdure spes. 6 cm	160x-160x-2100
3	1	Cella salumi latticini spes. 6 cm	150x-150x-2100
4	1	Cella carni spes. 6 cm	200x-160x-2100
5	2	Scaffali inox	115x-57x-1800
6	4	Scaffali inox	115x-57x-1800
Preparazione verdure			
1	1	Plafondare	45x-70x-715
2	1	Lavaggio 2 vasche + giro	180x-70x-850
3	1	Lavastoviglie centrifuga elettrica	660x-55x-850
4	1	Tavolo preparazione	200x-70x-850
5	1	Plattforma caraffata inox	450x-450x-500
6	1	Tuffarelliere	250x-65x-478
Preparazione carni			
1	1	Ceppo	50x-70x-900
2	1	Tavolo preparazione carni	180x-70x-850
3	1	Lavaggio	70x-70x-850
4	1	Tavolo preparazione	120x-70x-850
5	1	Allettatrice	650x-55x-800
6	1	Armadio frigo	75x-75x-300
7	1	Tavolo preparazione carni	120x-70x-850
8	1	Tavolo preparazione	140x-70x-850
9	1	Lavamani + igienizzatori coltelli	70x-50x-850
10	1	Motoriduttore intarace	370x-260x-410
Preparazione piatti freddi			
1	1	Tavolo refrigerato	127x-70x-850
2	1	Allettatrice	70x-70x-850
3	1	Tavolo armadiato	140x-70x-850
4	1	Allettatrice	650x-55x-800
5	2	Tavoli su ruote	140x-70x-850
Cottura			
1	1	Pentola elettrica	80x-90x-850
2	1	Cucia 4 piastre	80x-90x-850
3	1	Cucina 2 piastre	40x-90x-850
4	1	Fry-pan	80x-90x-850
5	1	Friggitrice	80x-90x-850
6	1	Traspiria	120x-90x-850
7	1	Tavolo preparazione	200x-70x-850
8	1	Lavaggio	70x-70x-850
9	1	Armadio frigo	75x-75x-300
10	1	Tavolo armadiato	140x-70x-850
11	1	Tavolo caldo	140x-70x-850
12	1	Lavamani a parete	50x-50x-850
13	1	Motoriduttore: gratugia	370x-260x-410
Forni abbattimento temperatura			
1	1	Forno elettriconvezione-vapore	85x-90x-1700
2	1	Carnello per forno	90x-90x-600
3	1	Abbattitore temperatura	70x-70x-160
4	1	Armadio frigo	150x-75x-200
5	1	Tavolo preparazione	140x-70x-850
6	1	Carella trasporto	95x-65x-85
Lavaggio pentole			
1	1	Vascone lavaggio	120x-70x-850
2	1	Lavastoviglie elettrico	115x-57x-1800
3	1	Scaffale inox	115x-57x-1800
Lavaggio stoviglie			
1	1	Tavolo barazzo	170x-80x-150
2	1	Tavolo per lavaggio ingegnici	660x-64x-715
3	1	Lavastoviglie a ciclo frenato	175x-75x-160
4	1	Zona asciugatura	90x-75x-180
5	1	Balliere scivola	60x-60x-50
6	1	Lavaggio 2 vasche + gestitolato	180x-70x-850
7	1	Scaffale inox	172x-57x-1800

REGIONE AUTONOMA DELLA SARDEGNA
SARDEGNA RICERCHE
Via Palabanda 9 - 09100 Cagliari tel: 070 9243204 - fax: 070 9243203

LAVORI DI MANUTENZIONE DELLA CUCINA

PROGETTO PRELIMINARE - DEFINITIVO - ESECUTIVO

PIANTA QUOTATA E ARREDATA STATO ATTUALE

I Progettisti:
Ing. Alessandro Lessio

Ing. Daniele Piras

Il Responsabile del Procedimento
Ing. Luca Sagheddu

Note/Autorizzazioni

I Collaboratori

EG02 - PSF

Scala 1:50

Data: 07 - 2015

Il presente disegno è di proprietà esclusiva del committente e non può essere riprodotto né consegnato a terzi senza autorizzazione scritta, ex articolo 99 Legge 22/04/1941 n°633

R.T.P. Ing. A. Lessio - Ing. D. Piras
Via Alziator N° 21 - 09126 Cagliari (CA)
TEL./FAX +39 070 7534204