



STATO DI PROGETTO

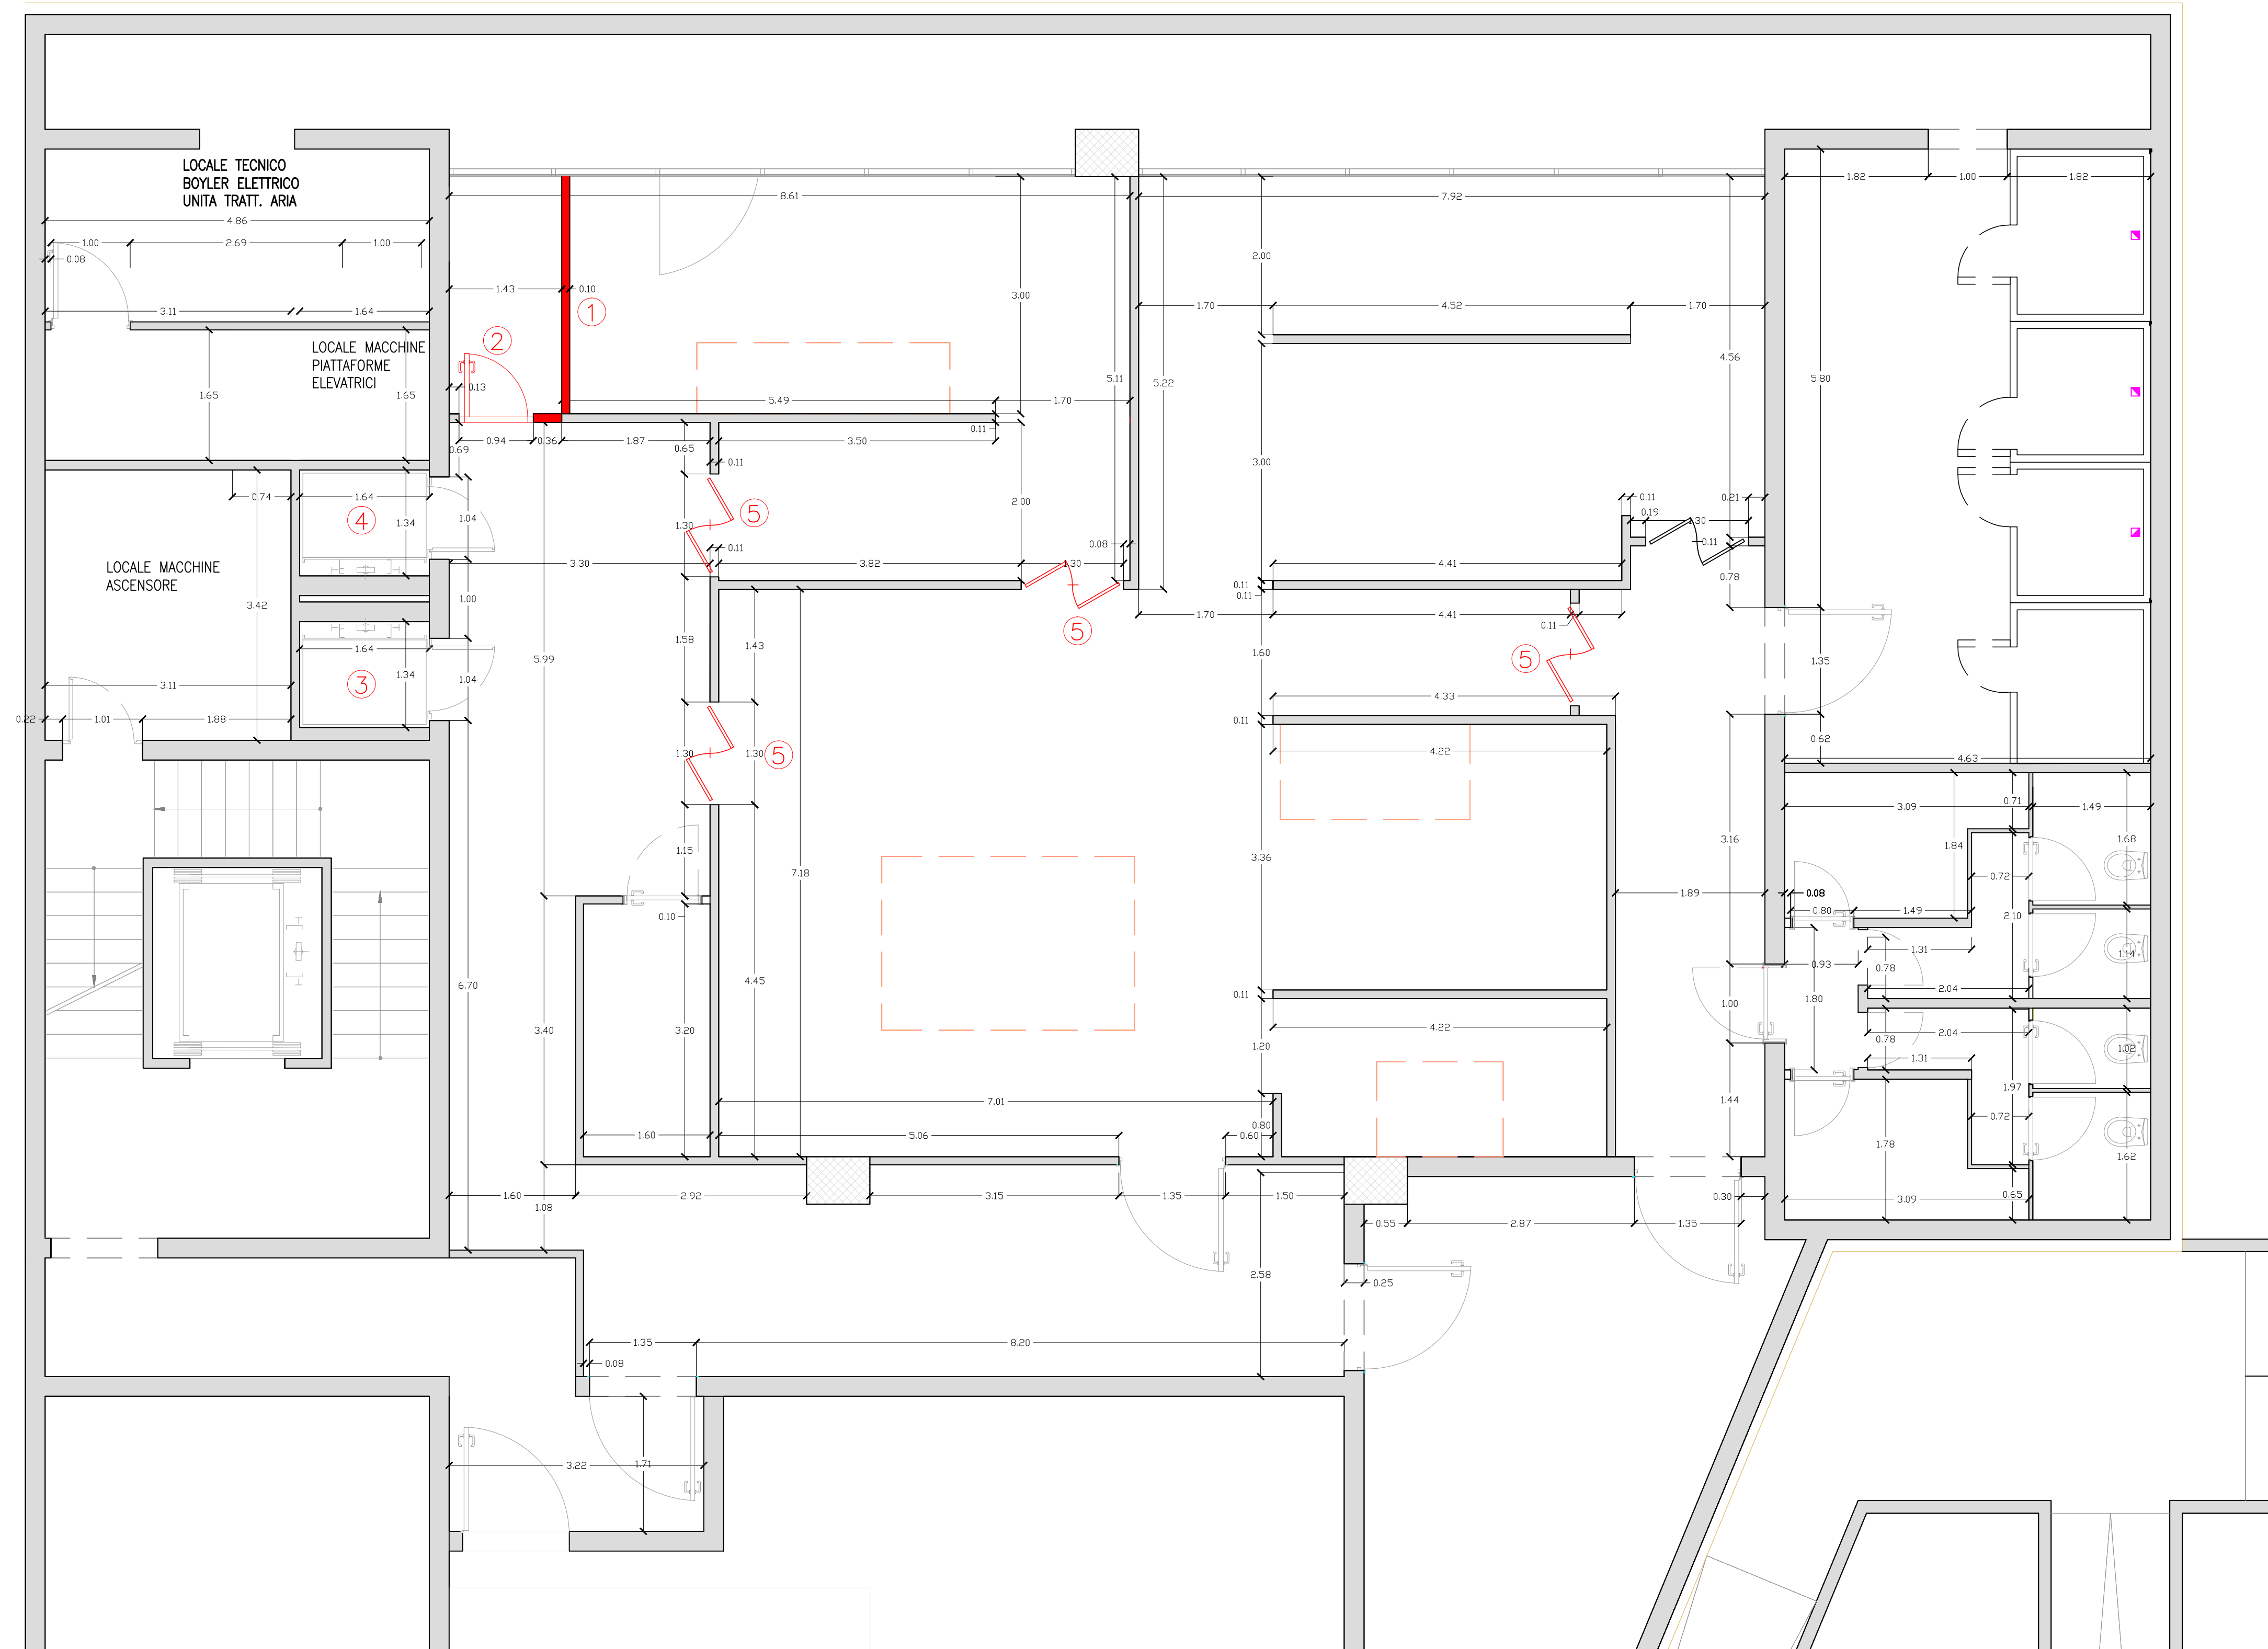


Interventi edili in progetto

- 1 - Posa in opera di parete in cartongesso
- 2 - Posa in opera di infisso in pvc con porta dim. 120x210 cm
- 3 - Rimozione piattaforma esistente e installazione nuova piattaforma oleodinamica
- 4 - Rimozione piattaforma esistente installazione impianto montavivande
- 5 - Manutenzione ordinaria infissi




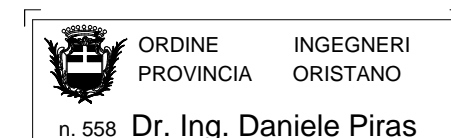
**REGIONE AUTONOMA DELLA SARDEGNA**  
**SARDEGNA RICERCHE**  
Via Palabanda 9 - 09100 Cagliari tel: 070 92432204 - fax: 070 92432203



**LAVORI DI MANUTENZIONE DELLA CUCINA**

**PROGETTO PRELIMINARE - DEFINITIVO - ESECUTIVO**

**PIANTA QUOTATA STATO DI PROGETTO**

|   |   |
|---|---|
| <p>I Progettisti:<br/>Ing. Alessandro Lessio</p> <div style="text-align: center;"> <br/> <small>ORDINE INGEGNERI<br/>         PROVINCIA CAGLIARI<br/>         N. 4928 Dott. Ing. ALESSANDRO LESSIO</small> </div> <p>Ing. Daniele Piras</p> <div style="text-align: center;"> <br/> <small>ORDINE INGEGNERI<br/>         PROVINCIA ORISTANO<br/>         n. 558 Dr. Ing. Daniele Piras</small> </div> | <p>Il Responsabile del Procedimento<br/>Ing. Lucia Sagheddu</p> <div style="text-align: center; border: 1px solid black; height: 40px; width: 100%;"></div> <p>Note/Autorizzazioni</p> <div style="text-align: center; border: 1px solid black; height: 40px; width: 100%;"></div> <p>I Collaboratori</p> |
|---|---|

EG03 - PSP

Scala 1:50

Data: 07 - 2015

Il presente disegno è di proprietà esclusiva del committente e non può essere riprodotto né consegnato a terzi senza autorizzazione scritta, ex articolo 99 Legge 22/04/1941 n°633

R.T.P. Ing. A. Lessio - Ing. D. Piras  
 Via Alziator N°21 - 09126 Cagliari (CA)  
 TEL./FAX +39 070 7534204