


SEZIONE SU LABORATORI

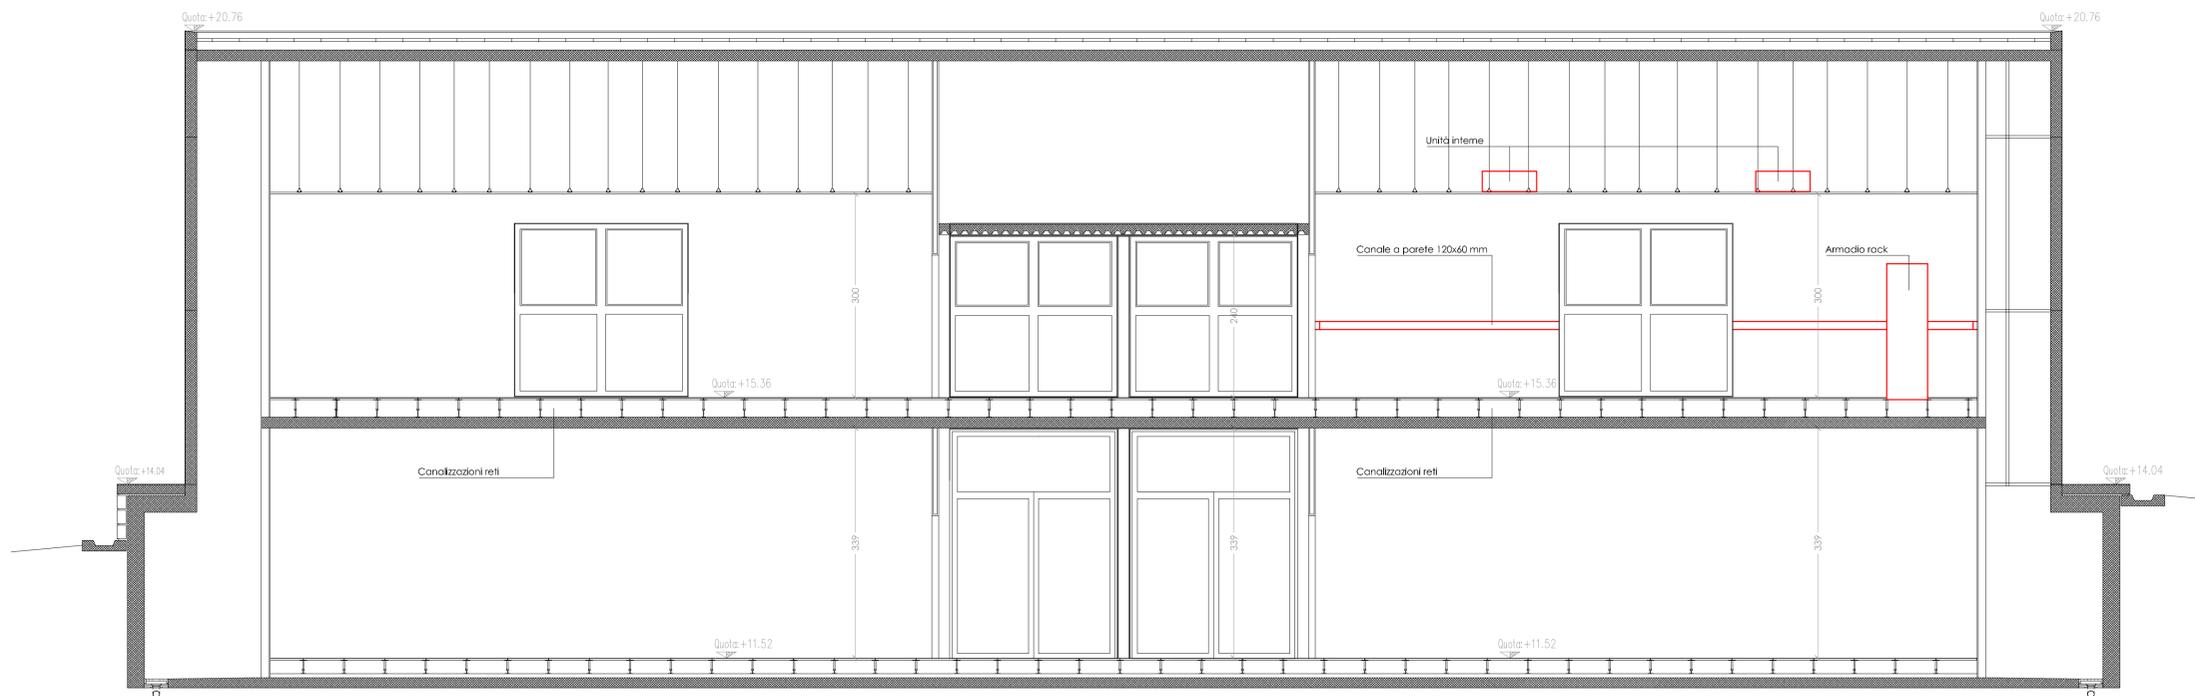

SEZIONE SU SALA SERVER

DEFINITIVO - ESECUTIVO

Comune di PULA
Provincia di Cagliari

TAVOLA **6**

TITOLO
MODIFICA DELL'IMPIANTO ELETTRICO, FONIA E DATI DEI LABORATORI DEL DISTRETTO TECNOLOGICO "SARDEGNA ICT"

OGGETTO
PARTICOLARI COSTRUTTIVI SEZIONI - 1:50

VERSIONE	DATA	OGGETTO
0	22/10/2007	TRAMMISSIONE ELABORATI PER ISTRUTTORIA U.T.
1	-	-
2	-	-
3	-	-

DATA
Settembre 2007

COMMITTENTE
SARDEGNA RICERCHE

RESPONSABILE DEI LAVORI
dott. Giorgio PISANU

RESPONSABILE DEL PROCEDIMENTO
ing. Lucia SAGHEDDU

APPROVAZIONE

SEDE CENTRALE
Edificio 2
Loc. Piscinamanna
09010 Pula (CA)
Italia
Telefono +39 070 9243.2204
Fax +39 070 9243.2203
info@sardegna ricerche.it

SARDEGNA RICERCHE

PROGETTISTA INCARICATO
ing. Luca DEMONTIS

CONSULENTE PROGETTUALE
ing. Sandro CATTÀ

CONSULENTE IMPIANTI ELETTRICI
ing. Luca MARONGIU

CONSULENTE IMPIANTI DI TELECOMUNICAZIONE
ing. Stefano ORRU'