


EDIFICIO 5

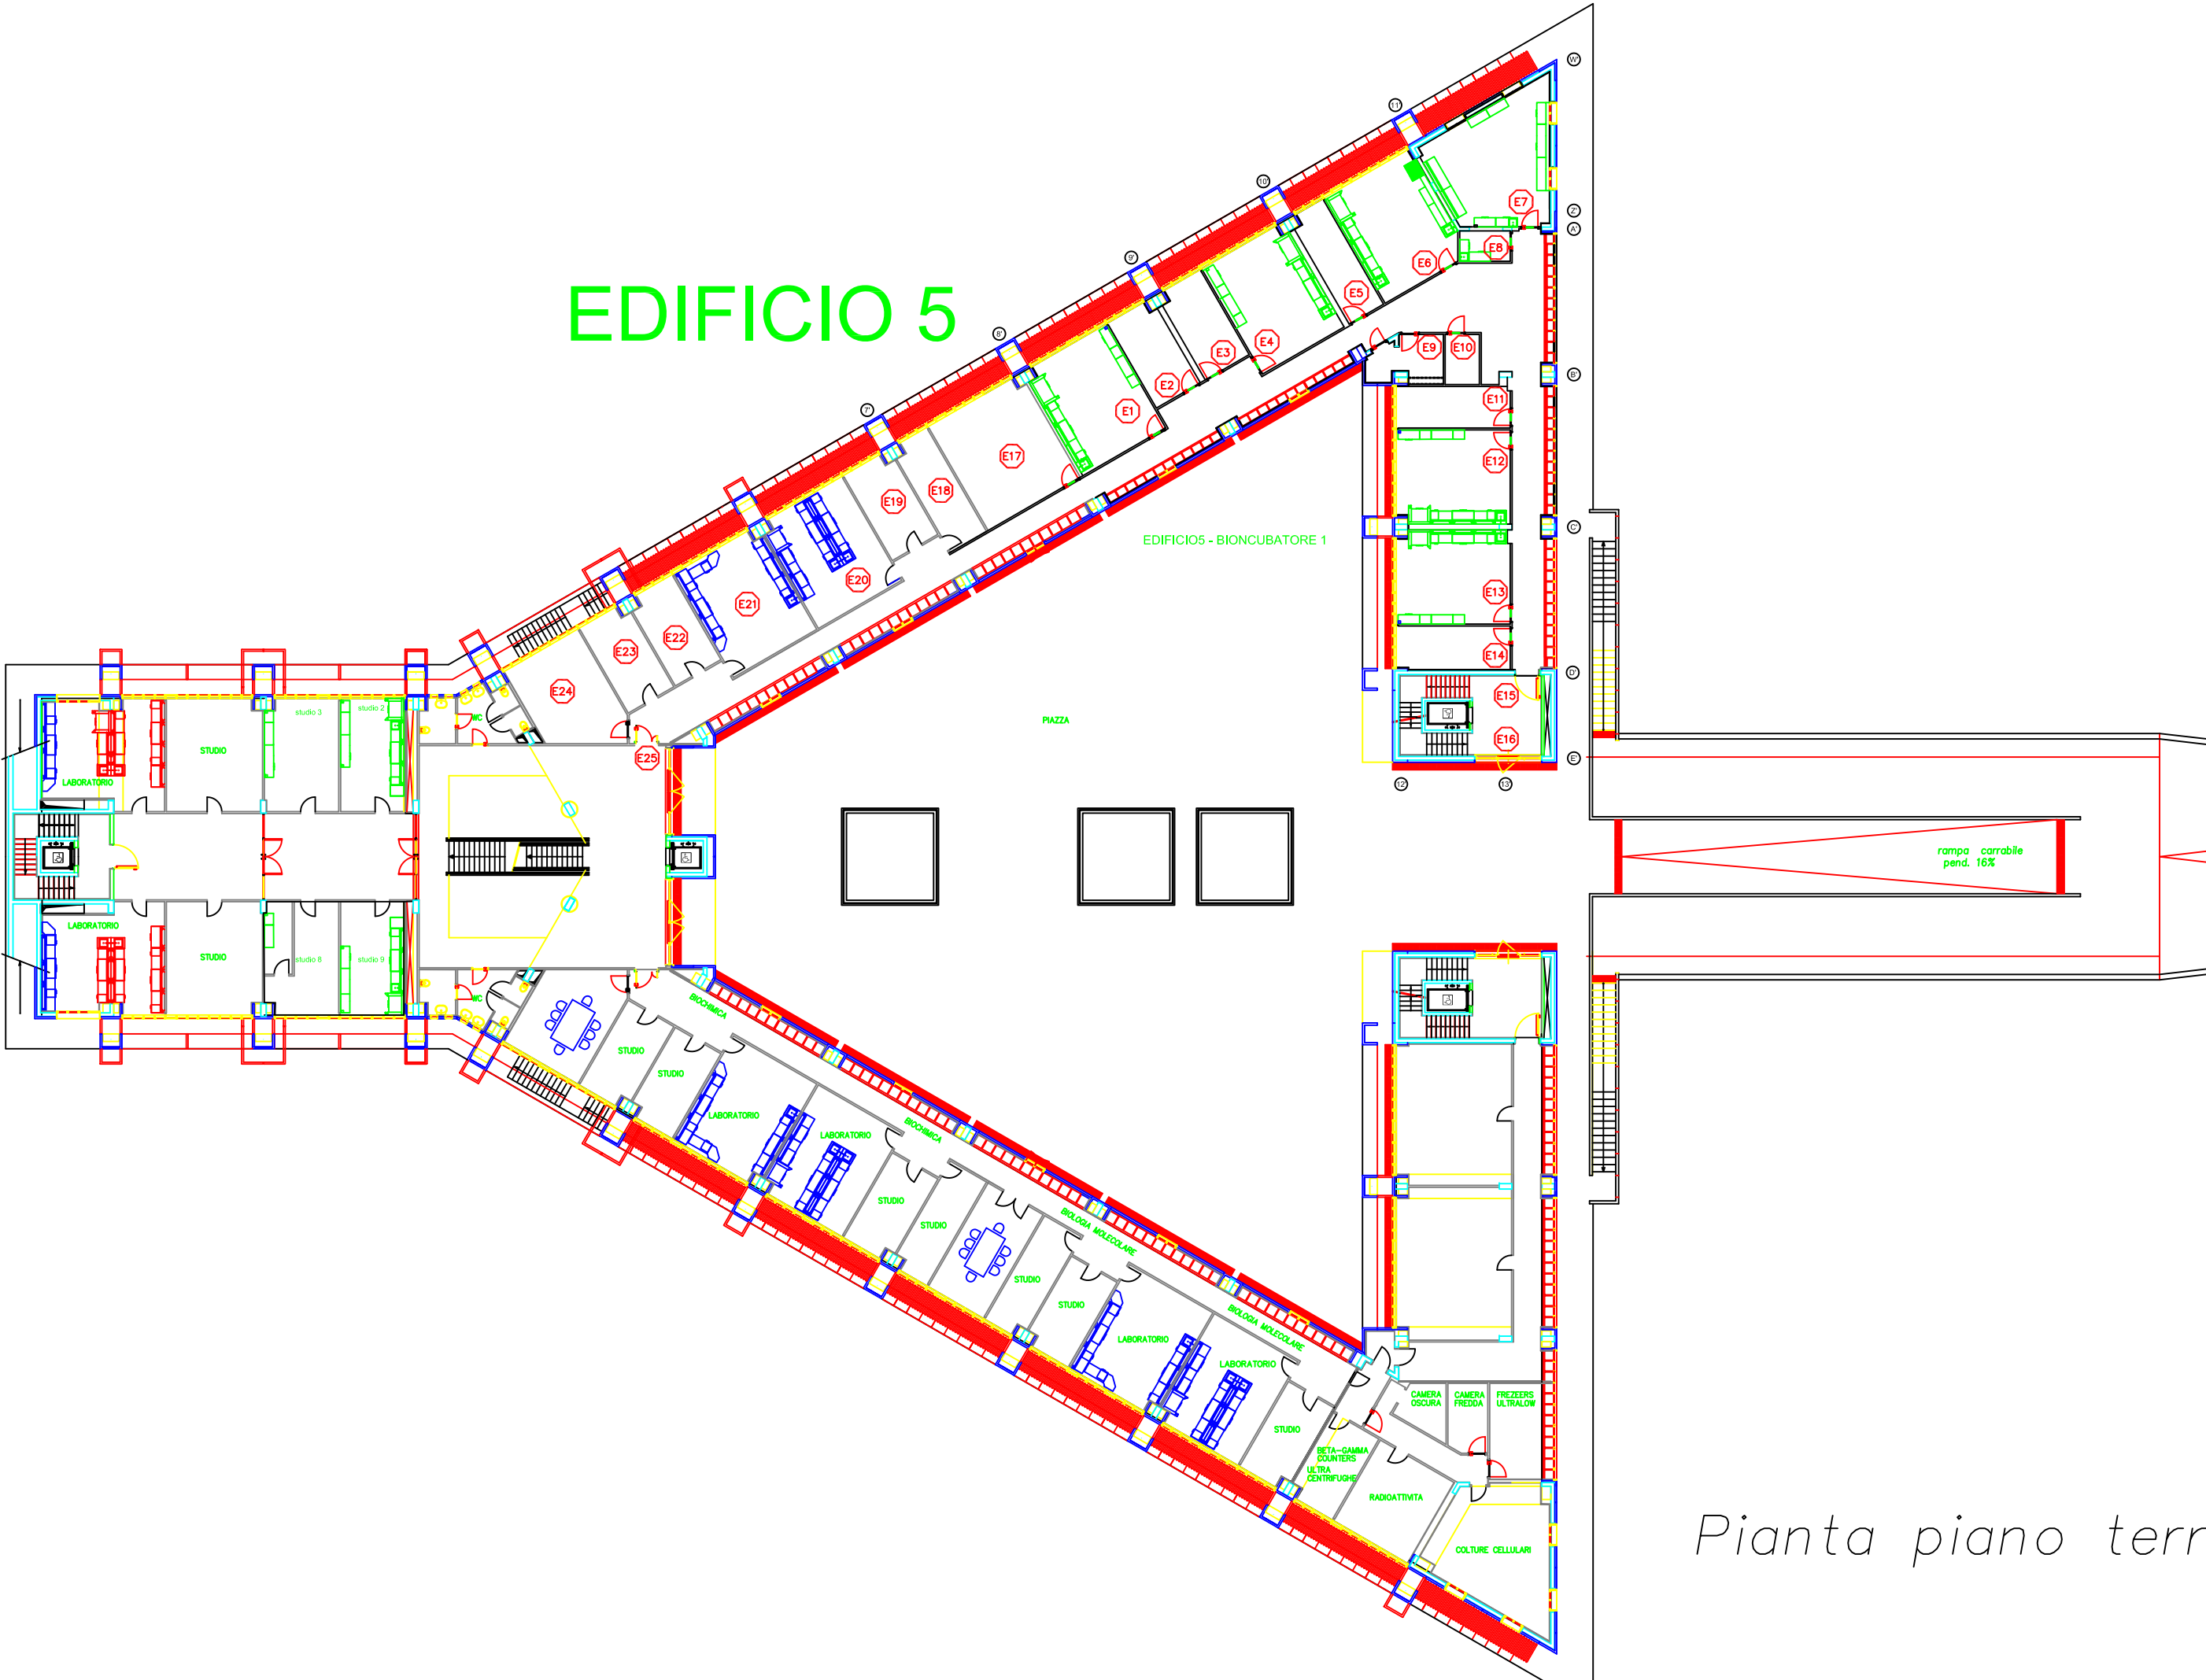

Pianta piano terra