

- Opere esecutive non rilevate
- tubo in gres Ø200
 - tubo in gres Ø250
 - pozzetto di ispezione
- Opere di progetto
- tubo in PVC Ø215 S/N8
 - pozzetto di ispezione
 - pozzetto di deviazione
 - pozzetto di raccolta
 - attraversamento pedale
 - attraversamento ro

ESECUTIVO

TAVOLA
3

OGGETTO
RETE FOGNARIA PROGETTO

**LAVORI DI MANUTENZIONE STRAORDINARIA DELLA
RETE FOGNARIA DEL PARCO SCIENTIFICO E
TECNOLOGICO IN LOCALITÀ PIANA MANNA, PULA**

Comune di Pula
Provincia di Cagliari

COMITENTE
SARDEGNA RICERCHE

PROGETTISTA INCARICATO
Ing. Paolo Corfiani

SEDE CENTRALE
Edificio 2
Loc. Piscinamanna
I-09010 Pula (CA)

Ing. Sergio Celis

RESPONSABILE DEI LAVORI
Dott. Giorgio Pisanu


COLLABORATORI
Ing. Vito Antonio
Ing. Silvio Mordini
Ing. Carlo Marchi
Ing. Alessandro Vilardi

RESPONSABILE DEL PROCEDIMENTO
Ing. Lucia Segheddu

SARDEGNA RICERCHE
F. +39 070 9243 2204
I. +39 070 9243 2203
Info@sardegna ricerche.it

Metro 2014

VERSIONE	DATA	OGGETTO
0	21/03/2014	TRASMISSIONE ELABORAZIONE E PROGETTO TECNICO
1		
2		
3		

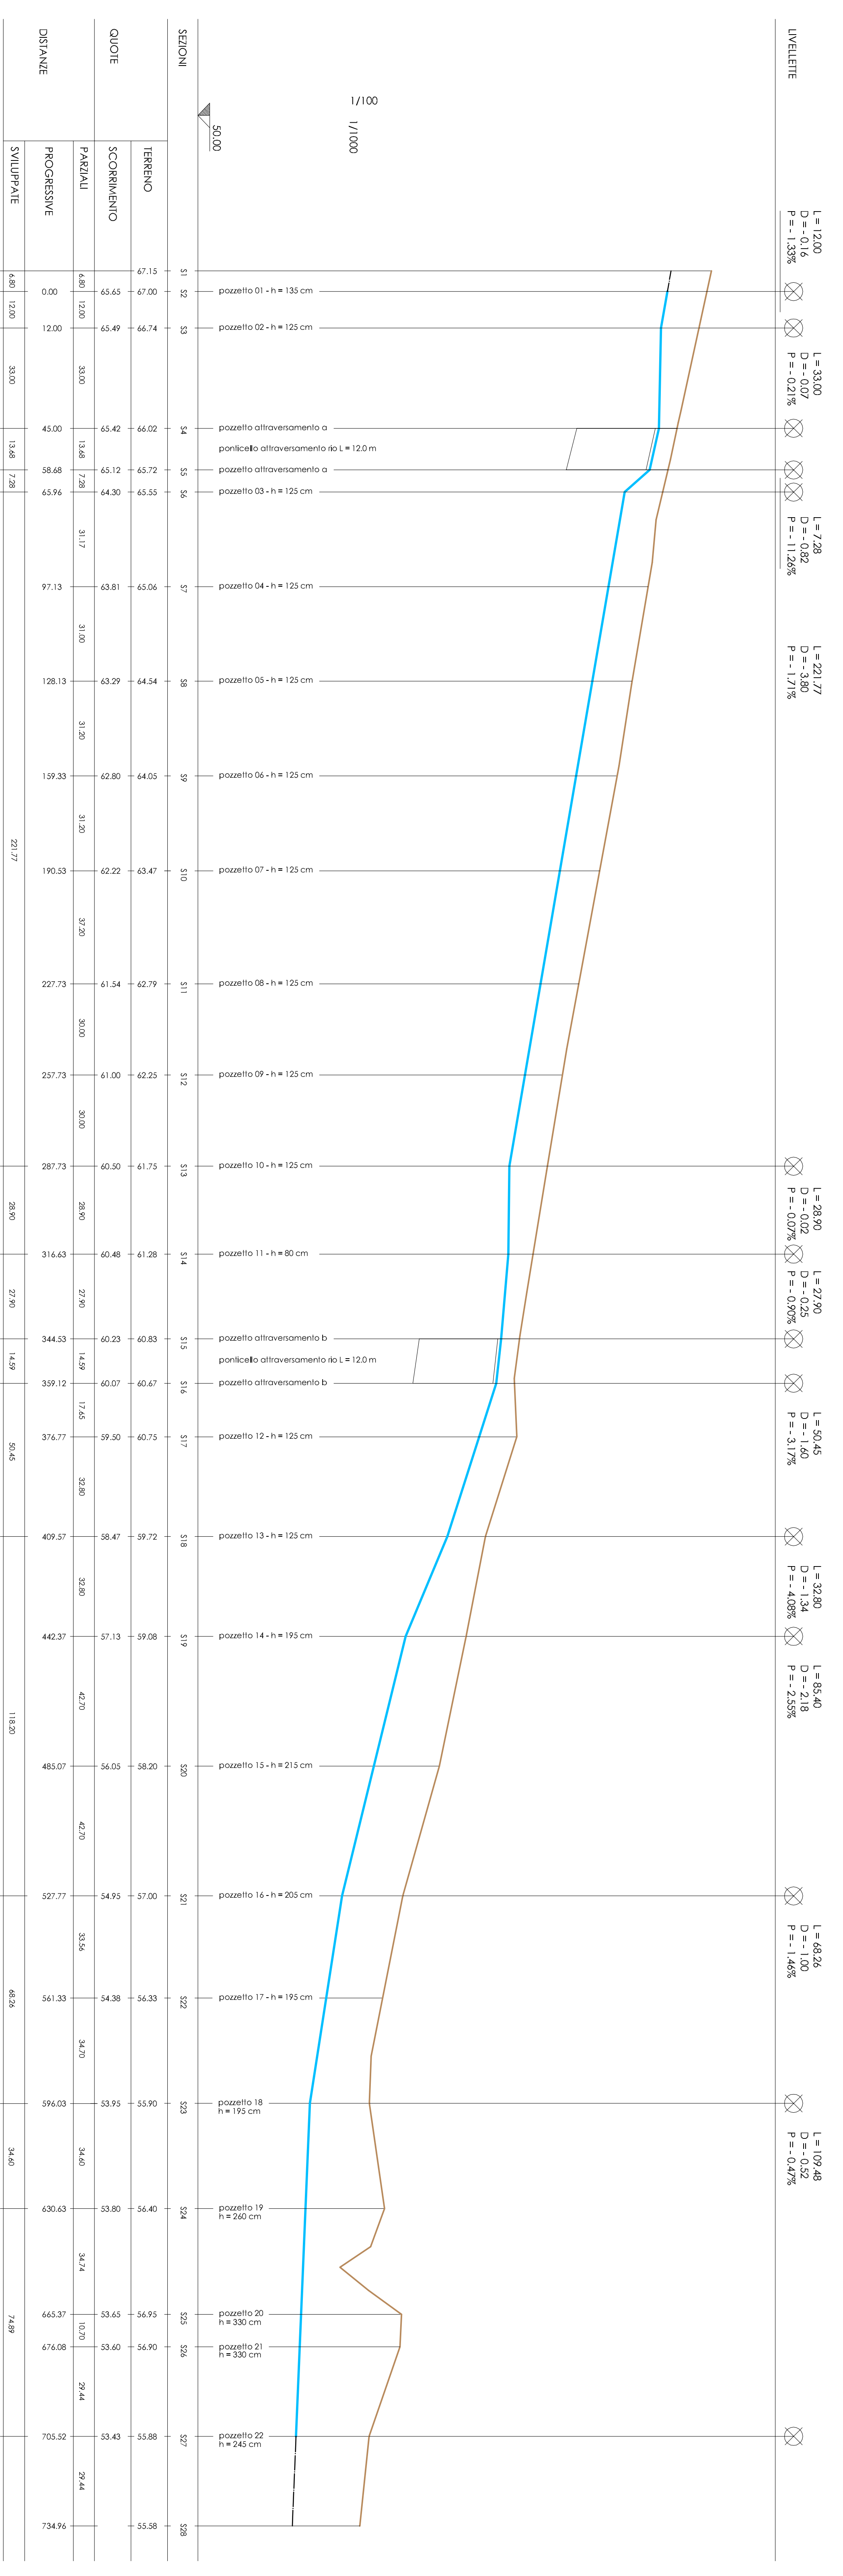

PROFLO ALTIMETRICO - scala 1:1000/1:100

