


STATO DI PROGETTO A QUOTA 1,00 DAL PAVIMENTO

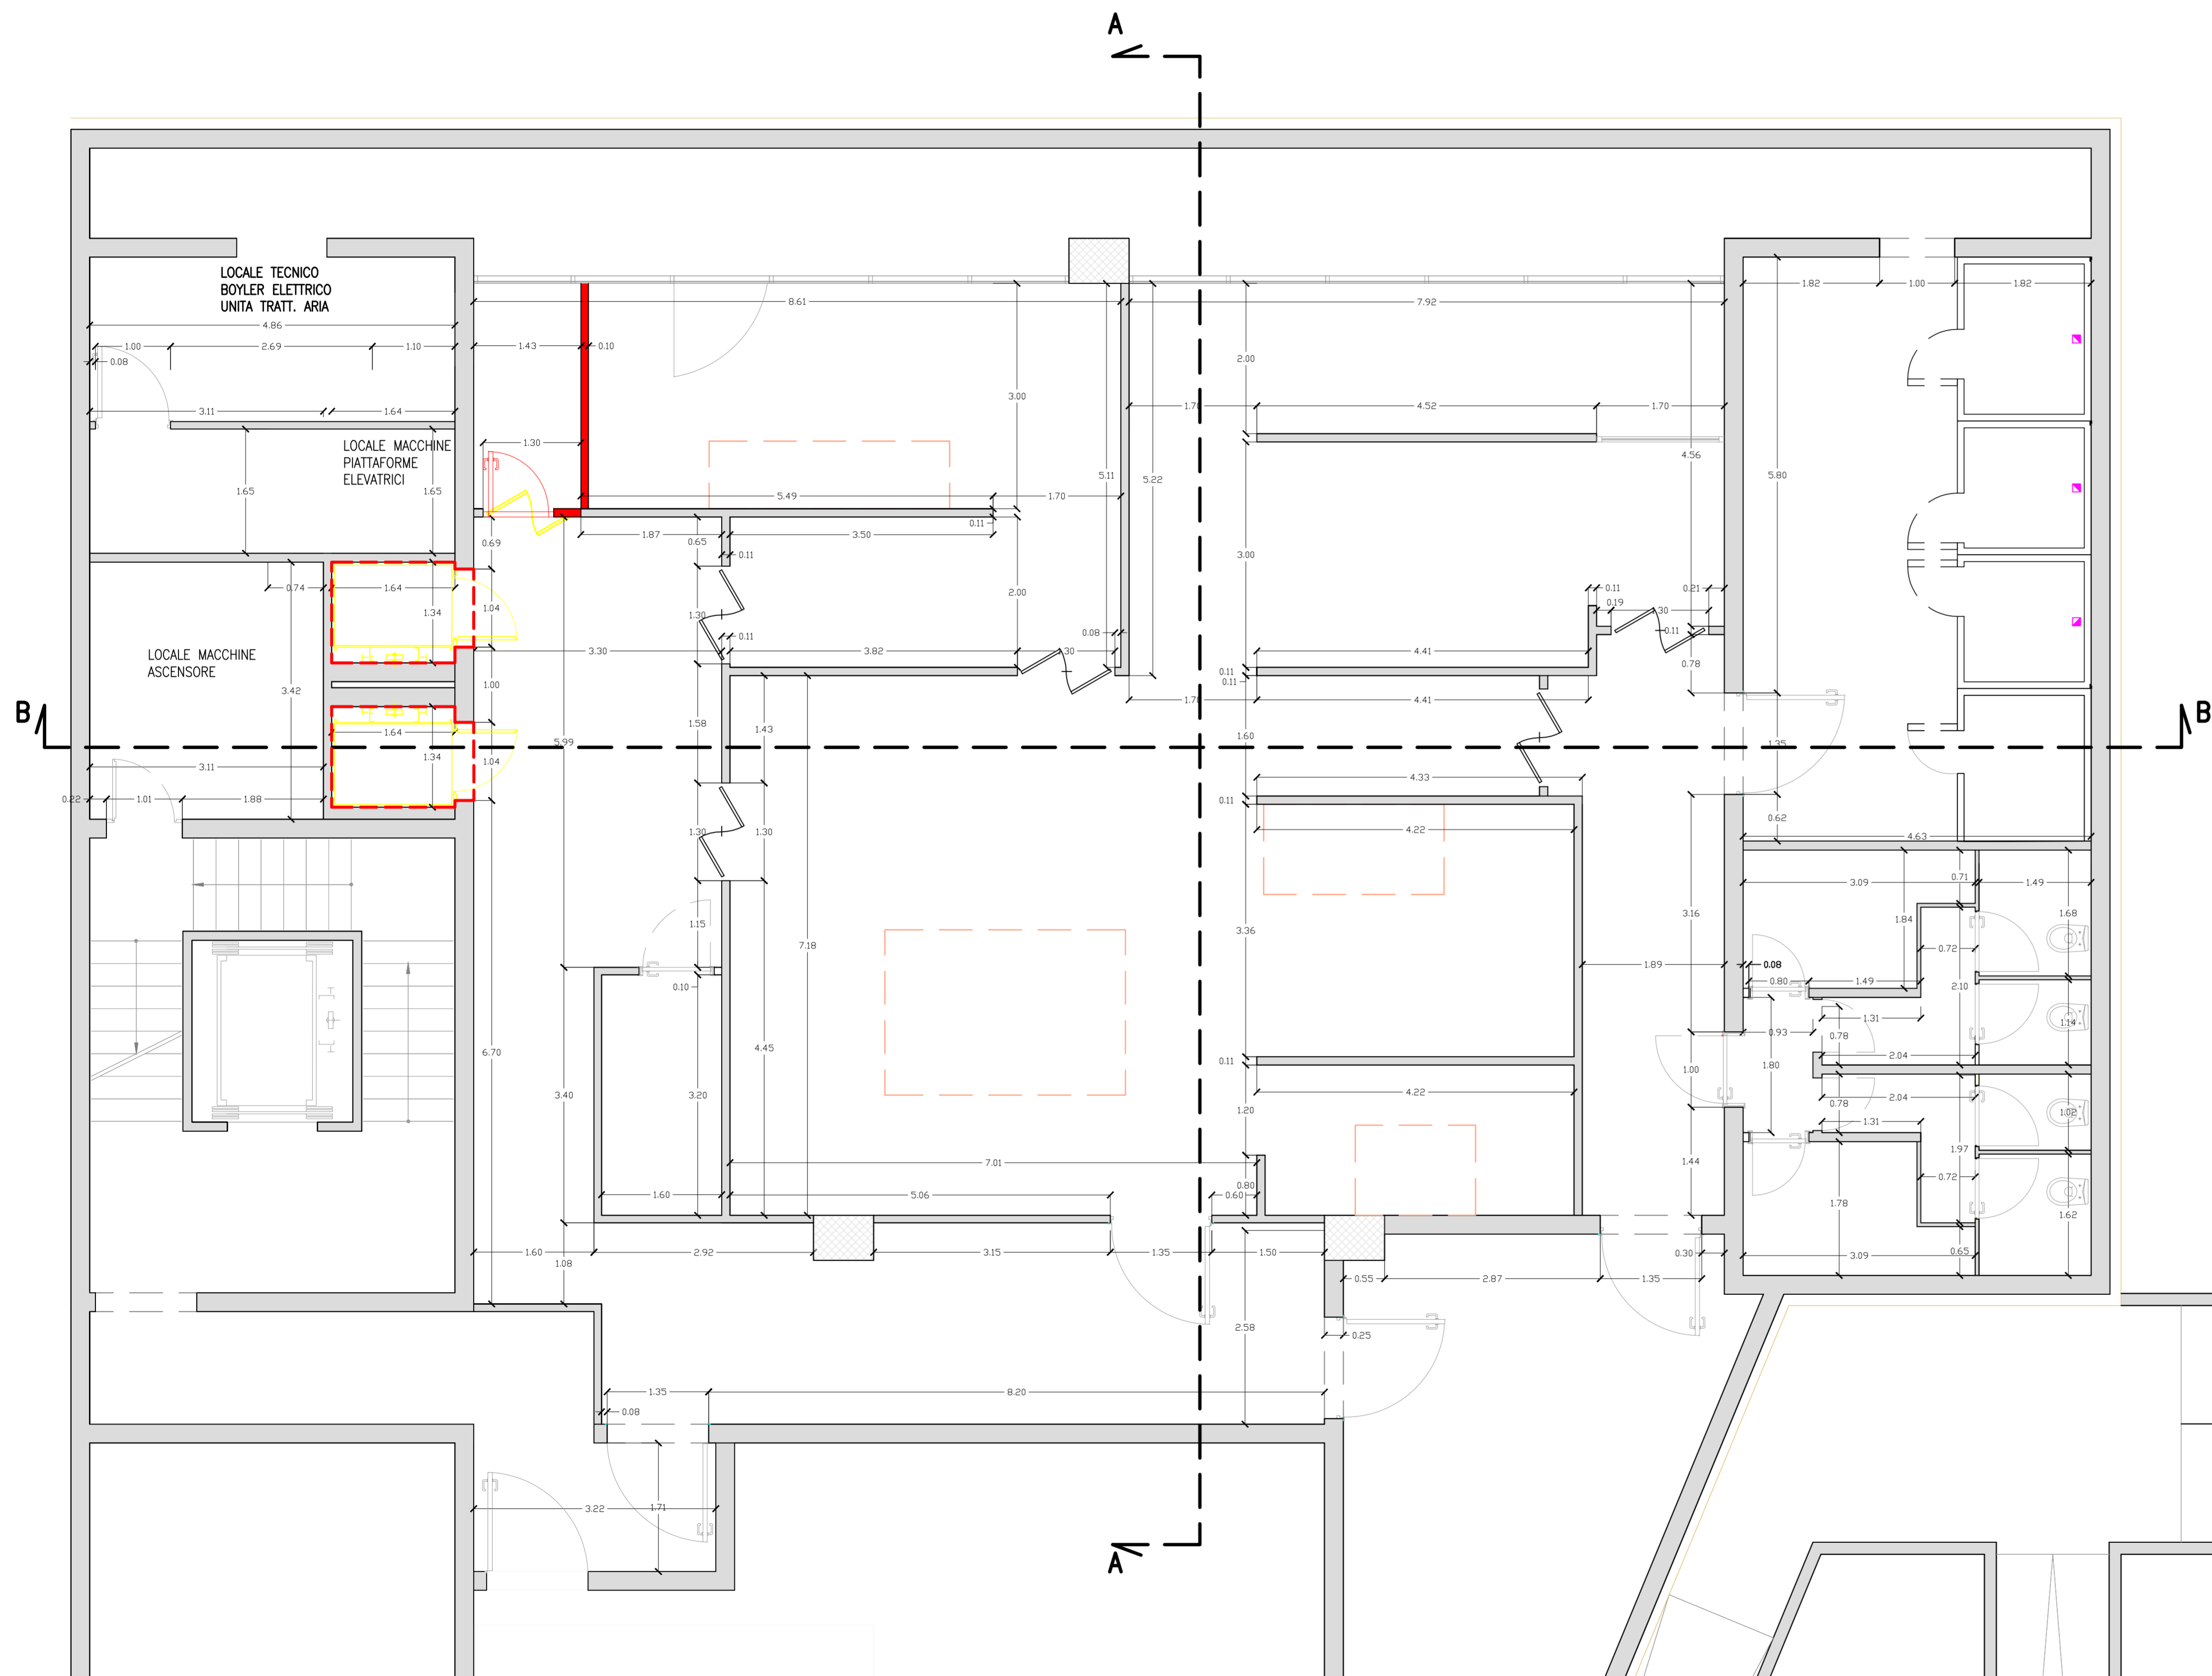

Interventi in progetto  
■ Demolizioni e Rimozioni  
■ Ricostruzioni

<b>REGIONE AUTONOMA DELLA SARDEGNA</b> <b>SARDEGNA RICERCHE</b> <small>Via Palabanda 9 - 09100 Cagliari tel: 070 92432204 - fax: 070 92432203</small>		
LAVORI DI MANUTENZIONE DELLA CUCINA		
PROGETTO PRELIMINARE - DEFINITIVO - ESECUTIVO		
PIANTA DEMOLIZIONI COSTRUZIONI		
I Progettisti: Ing. Alessandro Lessio   N. 4928 Dot. Ing. ALESSANDRO LESSIO  Ing. Daniele Piras   n. 558 Dr. Ing. Daniele Piras	Il Responsabile del Procedimento Ing. Lucia Sagheddu  _____ _____ Note/Autorizzazioni  I Collaboratori	
EG04 - PDC	Scala 1:50	Data: 07 - 2015
Il presente disegno è di proprietà esclusiva del committente e non può essere riprodotto né consegnato a terzi senza autorizzazione scritta, ex articolo 99 Legge 22/04/1941 n°633		R.T.P. Ing. A. Lessio - Ing. D. Piras Via Alziator N°21 - 09126 Cagliari (CA) TEL./FAX +39 070 7534204