



# IMPIANTO IDRICO

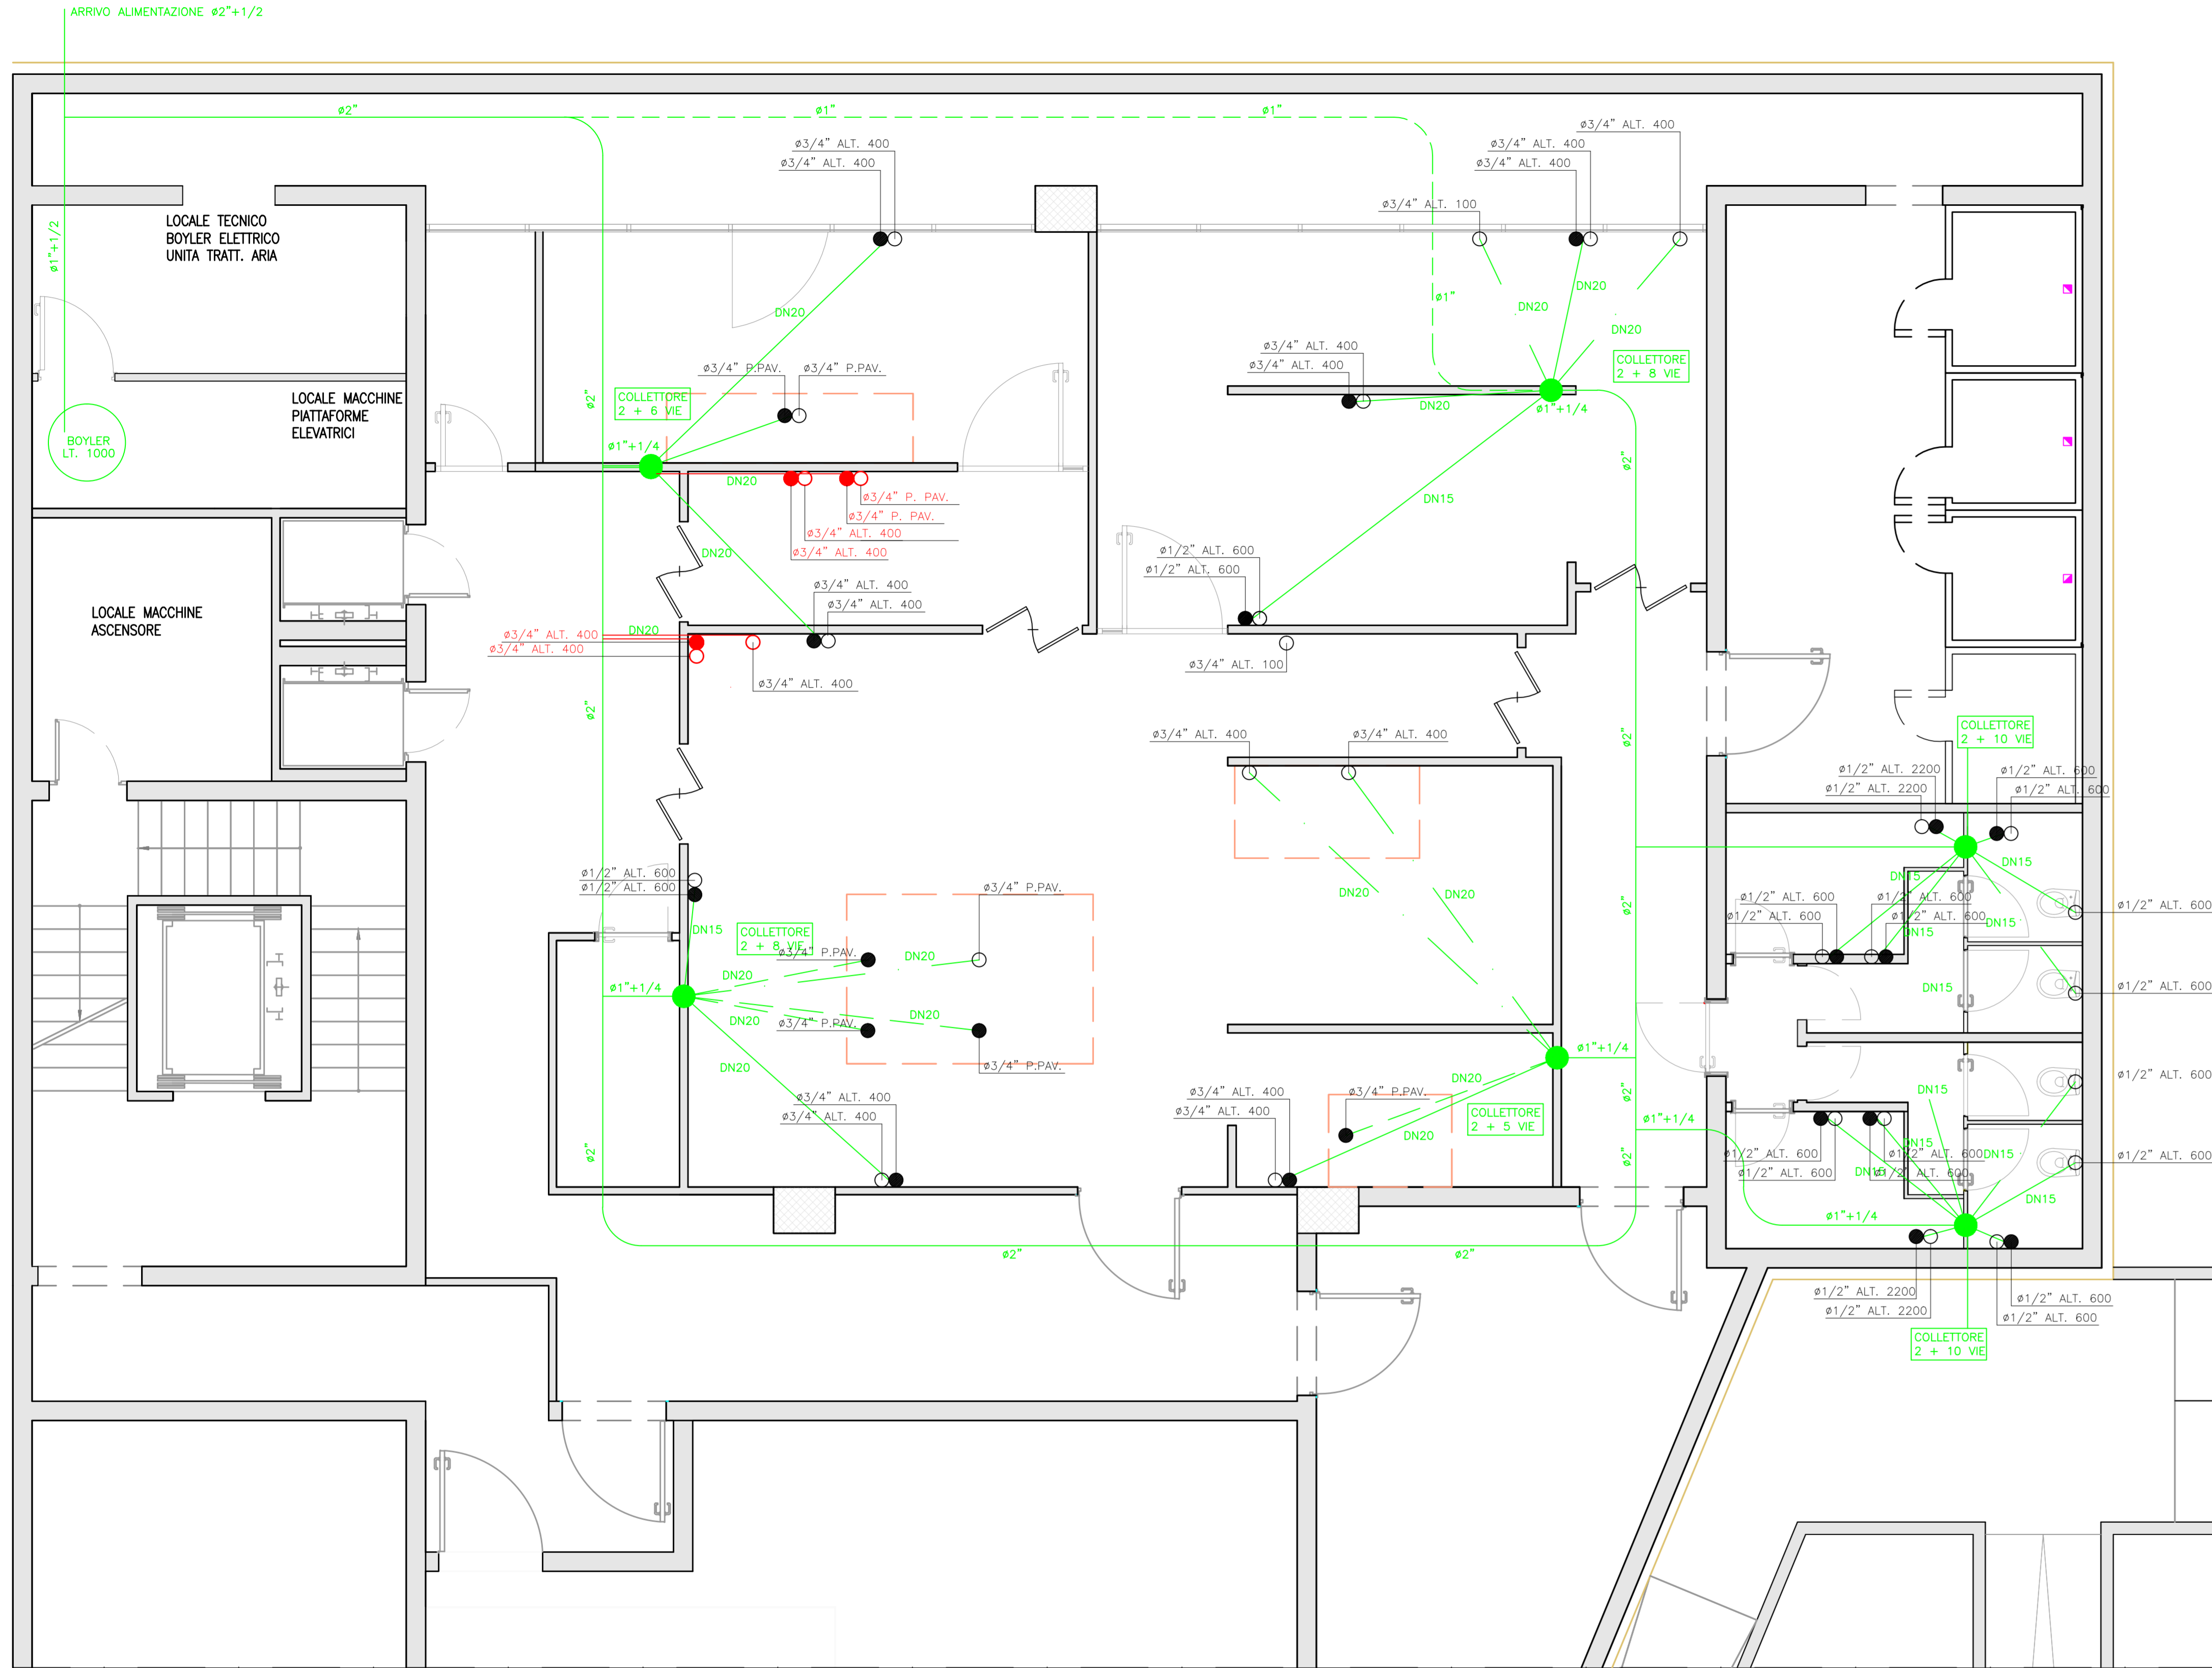


- LINEA RICIRCOLO
- ALIMENTAZIONE ACQUA FREDDA
- ALIMENTAZIONE ACQUA CALDA
- ALIMENTAZIONE ACQUA CALDA/FREDDA
- AL. ACQUA CALDA
- AL. ACQUA FREDDA
- AL. ACQUA CALDA IN PROGETTO
- AL. ACQUA FREDDA IN PROGETTO

# IMPIANTO FOGNARIO

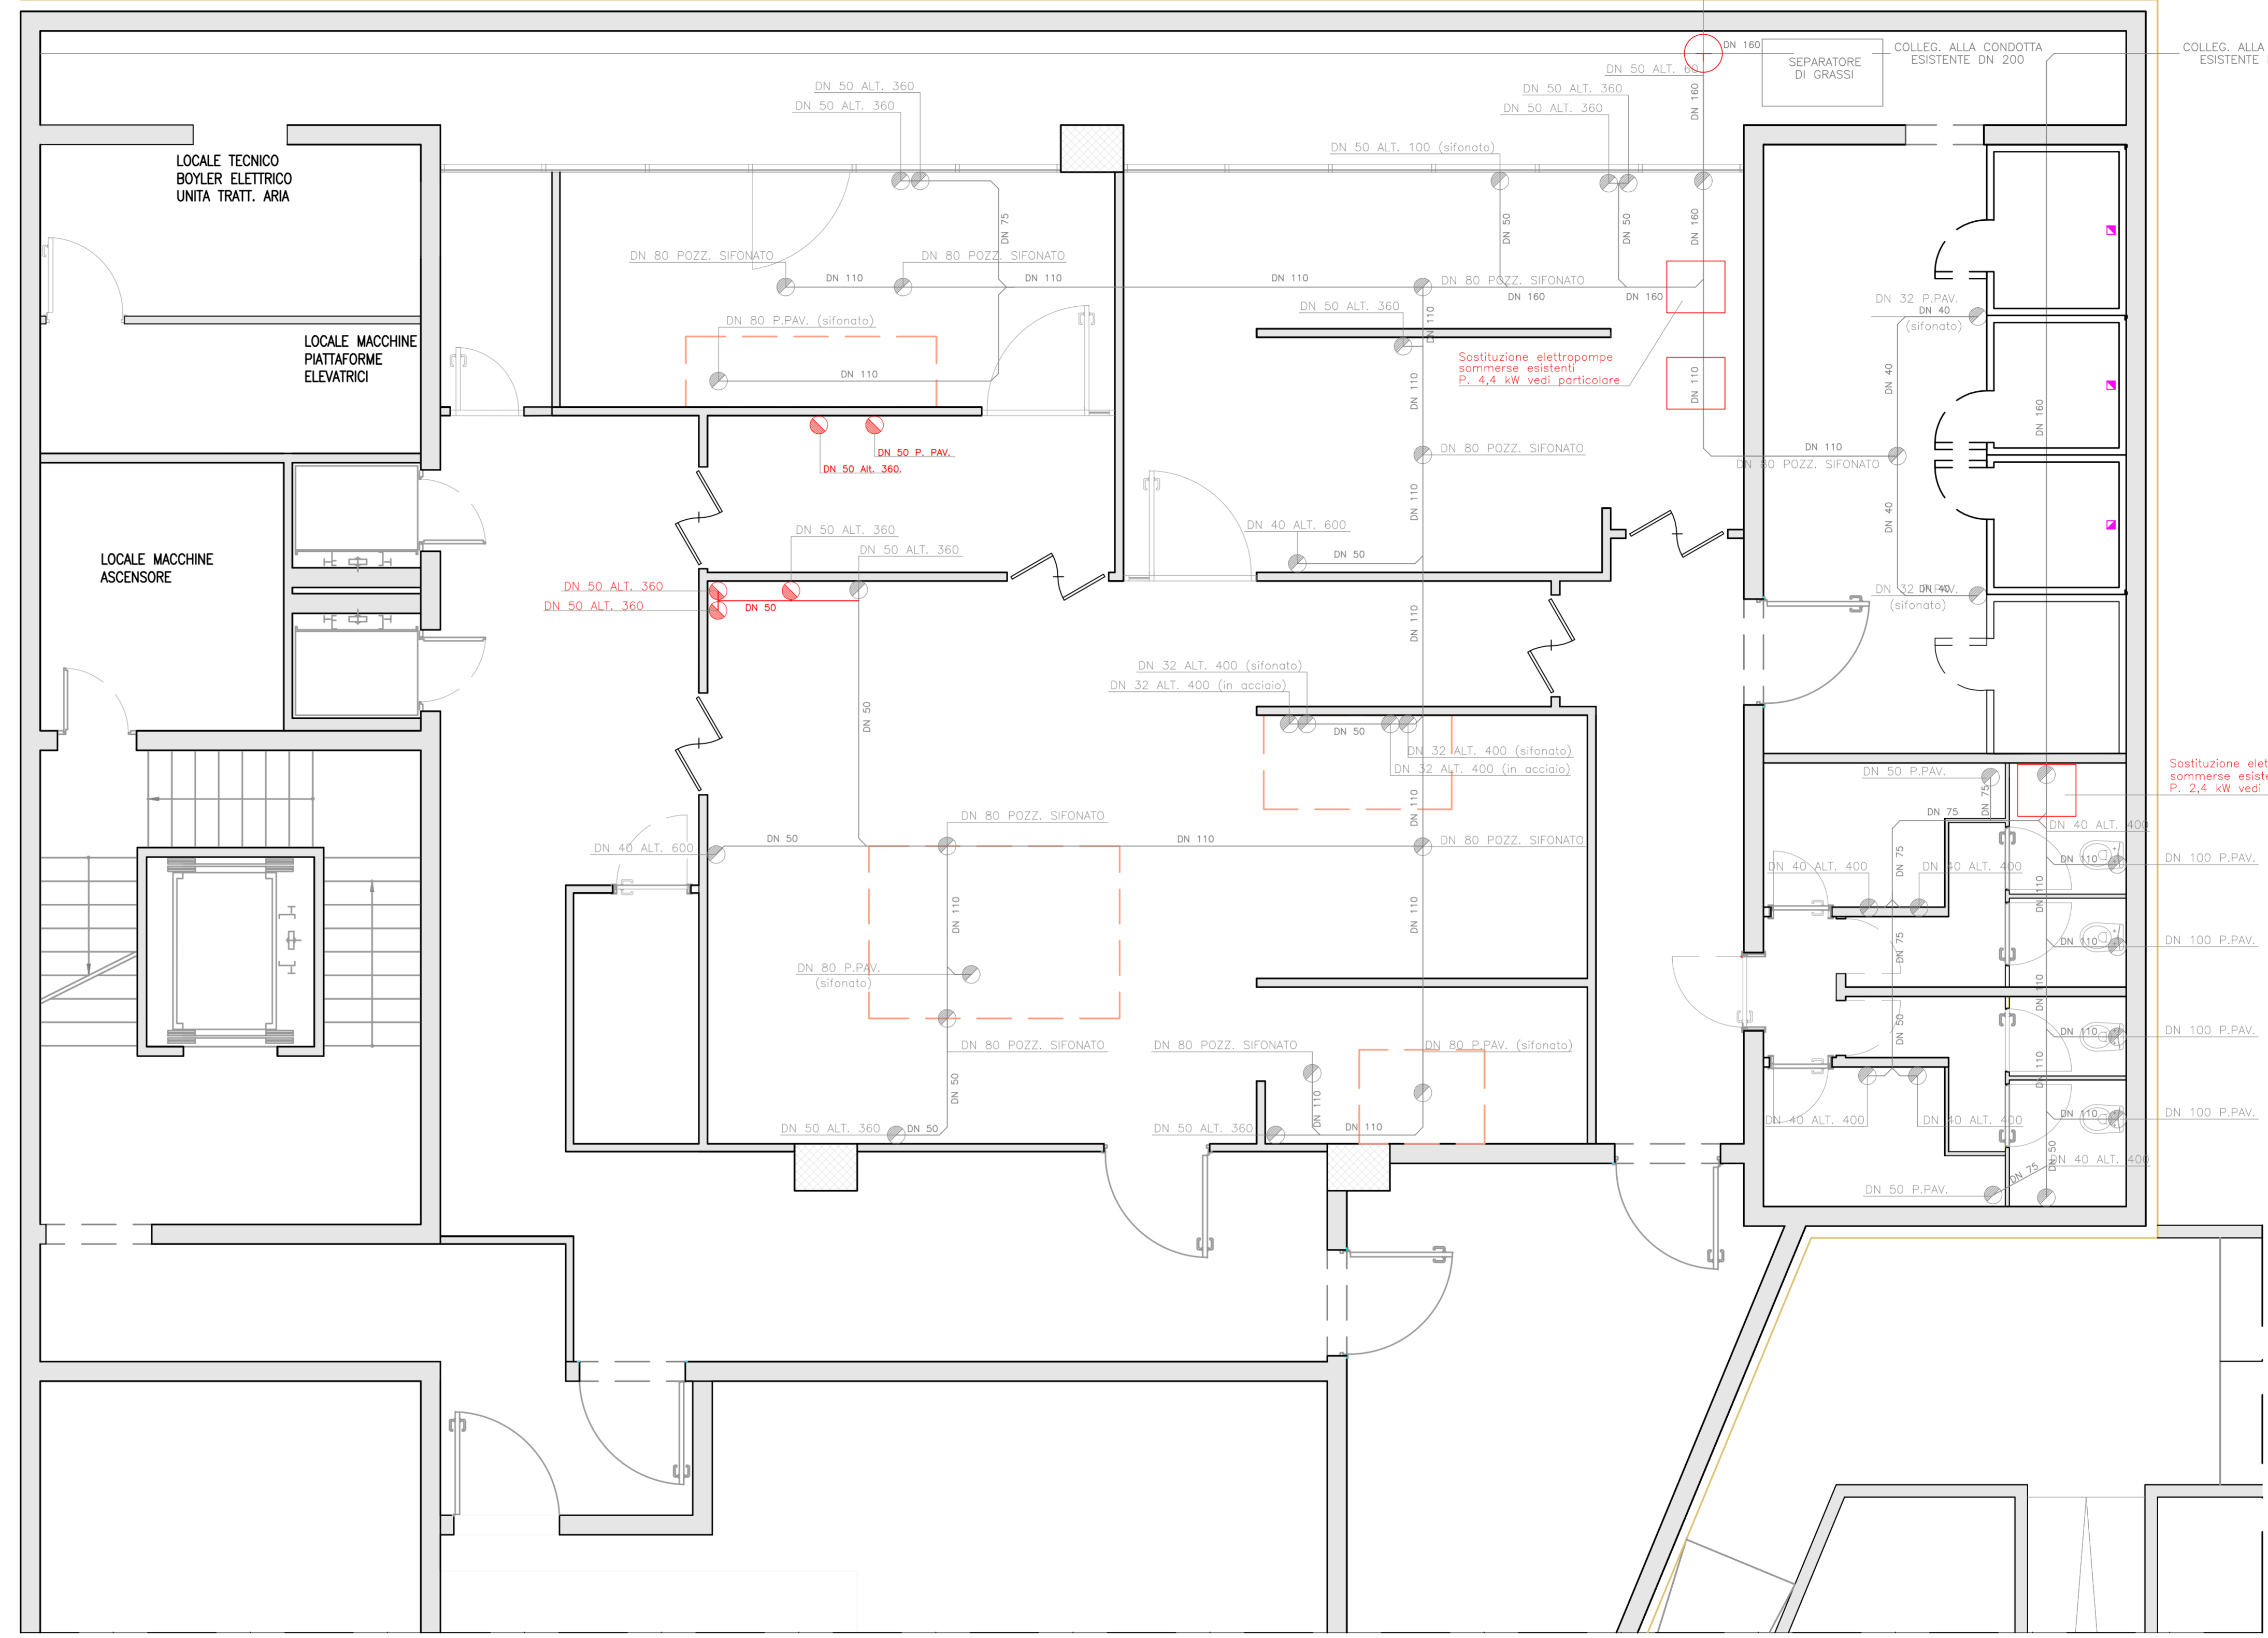

- LEGENDA
- LINEA SCARICO ACQUE USATE
  - TUBAZIONI IN POLIPROPILENE
  - SCARICO ESISTENTE
  - SCARICO IN PROGETTO
- LEGENDA
- LINEA SCARICO ACQUE USATE IN PROGETTO
  - TUBAZIONI IN POLIPROPILENE
  - SCARICO IN PROGETTO

# PARTICOLARE STAZIONE SOLLEVAMENTO

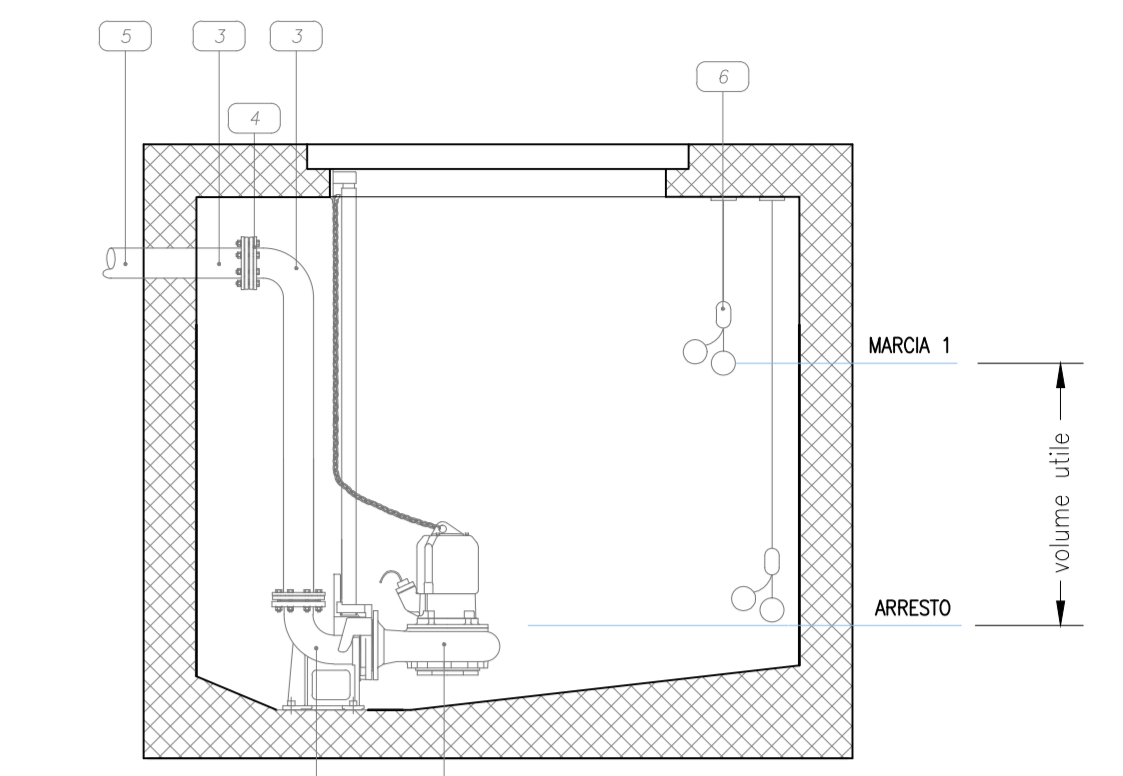

- LEGENDA
- 1 Elettropompa per liquami
  - 2 Piede di accoppiamento rapido in Ghisa
  - 3 Colonna di mandata in Polietilene
  - 4 Cartella Pe con controllangia in acc. Inox
  - 5 Condotta in arrivo
  - 6 Interruttori di livello

**REGIONE AUTONOMA DELLA SARDEGNA**  
**SARDEGNA RICERCHE**  
Via Palabanda 9 - 09100 Cagliari tel: 070 9242204 - fax: 070 9242203

---

**LAVORI DI MANUTENZIONE DELLA CUCINA**

---

**PROGETTO PRELIMINARE - DEFINITIVO - ESECUTIVO**

---

**PIANTA IMPIANTO IDRICO FOGNARIO**

I Progettisti: Ing. Alessandro Lessio	Il Responsabile del Procedimento Ing. Lucia Sagheddu
N. 4028 Dott. Ing. ALESSANDRO LESSIO	Note/Autorizzazioni
Ing. Daniele Piras n. 558 Dr. Ing. Daniele Piras	I Collaboratori

---

EG08 - PIIF	Scala 1:50	Data: 07 - 2015
-------------	------------	-----------------

Il presente disegno è di proprietà esclusiva del committente e non può essere riprodotto né consegnato a terzi senza autorizzazione scritta, ex art. 1709 c.c. e art. 1710 c.c.

R.T.P. Ing. A. Lessio - Ing. D. Piras  
Via Alcobari N°21 - 09126 Cagliari (CA)  
TEL./FAX +39 070 7534204