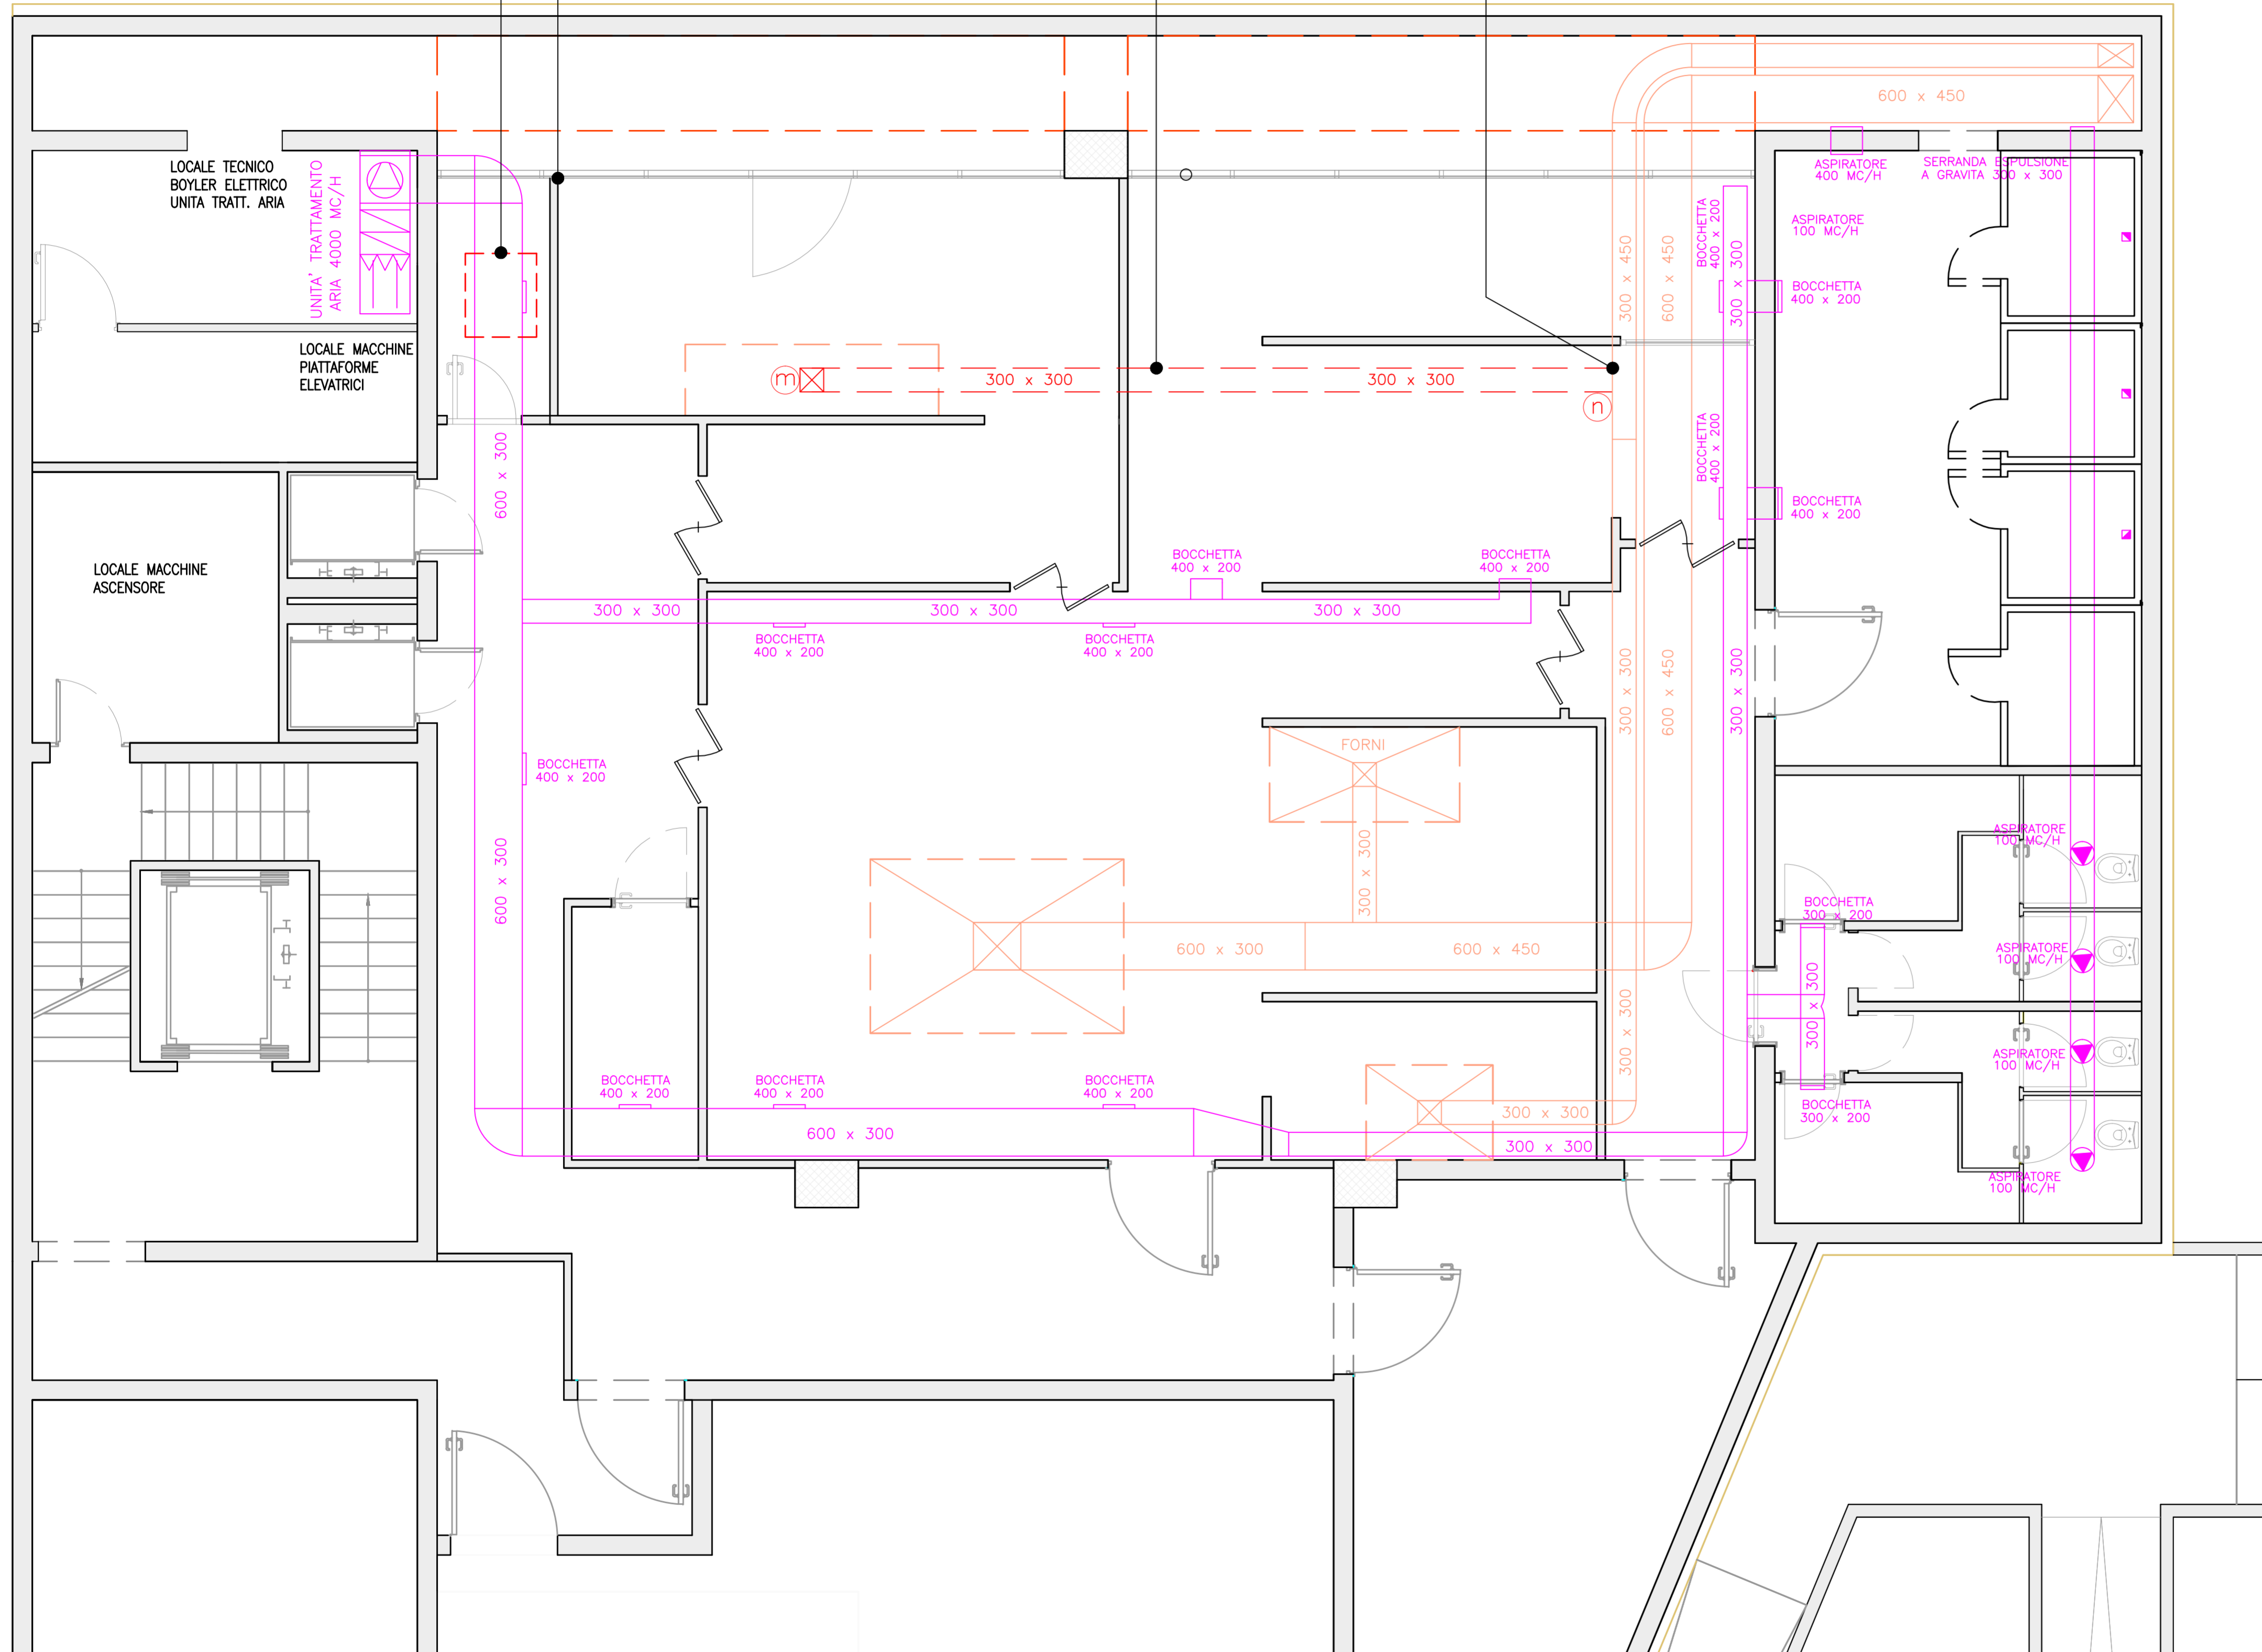



Rimozione del bocchettone per il trattamento dell'aria mediante sostituzione del tratto di condotta con nuovo elemento privo di aperture.

Barriera antirumore con nuova tamponatura in cartongesso e pannelli fonoimpedenti, compresa la compartimentazione al di sopra della porta sino all'intradosso del solaio consentendo l'accessibilità per l'ispezione.


Rimozione condotta di aspirazione 300x300

Chiusura al raccordo condotta 300x450





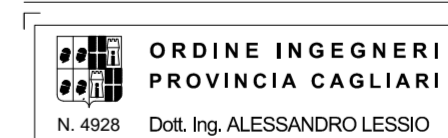
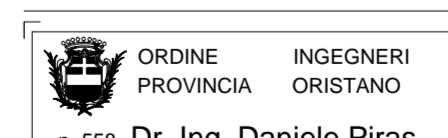
REGIONE AUTONOMA DELLA SARDEGNA
SARDEGNA RICERCHE
Via Palabanda 9 - 09100 Cagliari tel: 070 92432204 - fax: 070 92432203



LAVORI DI MANUTENZIONE DELLA CUCINA

PROGETTO PRELIMINARE - DEFINITIVO - ESECUTIVO

PIANTA IMPIANTO TERMICO DI PROGETTO

<p>I Progettisti: Ing. Alessandro Lessio</p> <div style="text-align: center; border: 1px solid black; padding: 2px;">  <small>ORDINE INGEGNERI PROVINCIA CAGLIARI N. 4928 Dott. Ing. ALESSANDRO LESSIO</small> </div> <p>Ing. Daniele Piras</p> <div style="text-align: center; border: 1px solid black; padding: 2px;">  <small>ORDINE INGEGNERI PROVINCIA ORISTANO n. 558 Dr. Ing. DANIELE PIRAS</small> </div>	<p>Il Responsabile del Procedimento Ing. Lucia Sagheddu</p> <div style="border: 1px solid black; height: 40px; margin-top: 10px;"></div> <p>Note/Autorizzazioni</p> <div style="border: 1px solid black; height: 40px; margin-top: 10px;"></div> <p>I Collaboratori</p> <div style="border: 1px solid black; height: 40px; margin-top: 10px;"></div>
---	--

EG09 - PIT

Scala 1:50

Data: 07 - 2015

Il presente disegno è di proprietà esclusiva del committente e non può essere riprodotto né consegnato a terzi senza autorizzazione scritta, ex articolo 99 Legge 22/04/1941 n°633

R.T.P. Ing. A. Lessio - Ing. D. Piras
Via Alziatori N°21 - 09126 Cagliari (CA)
TEL./FAX +39 070 7534204